


ŘEZ F-F' - Detail 1 - šablonové kvádry


M 1:10

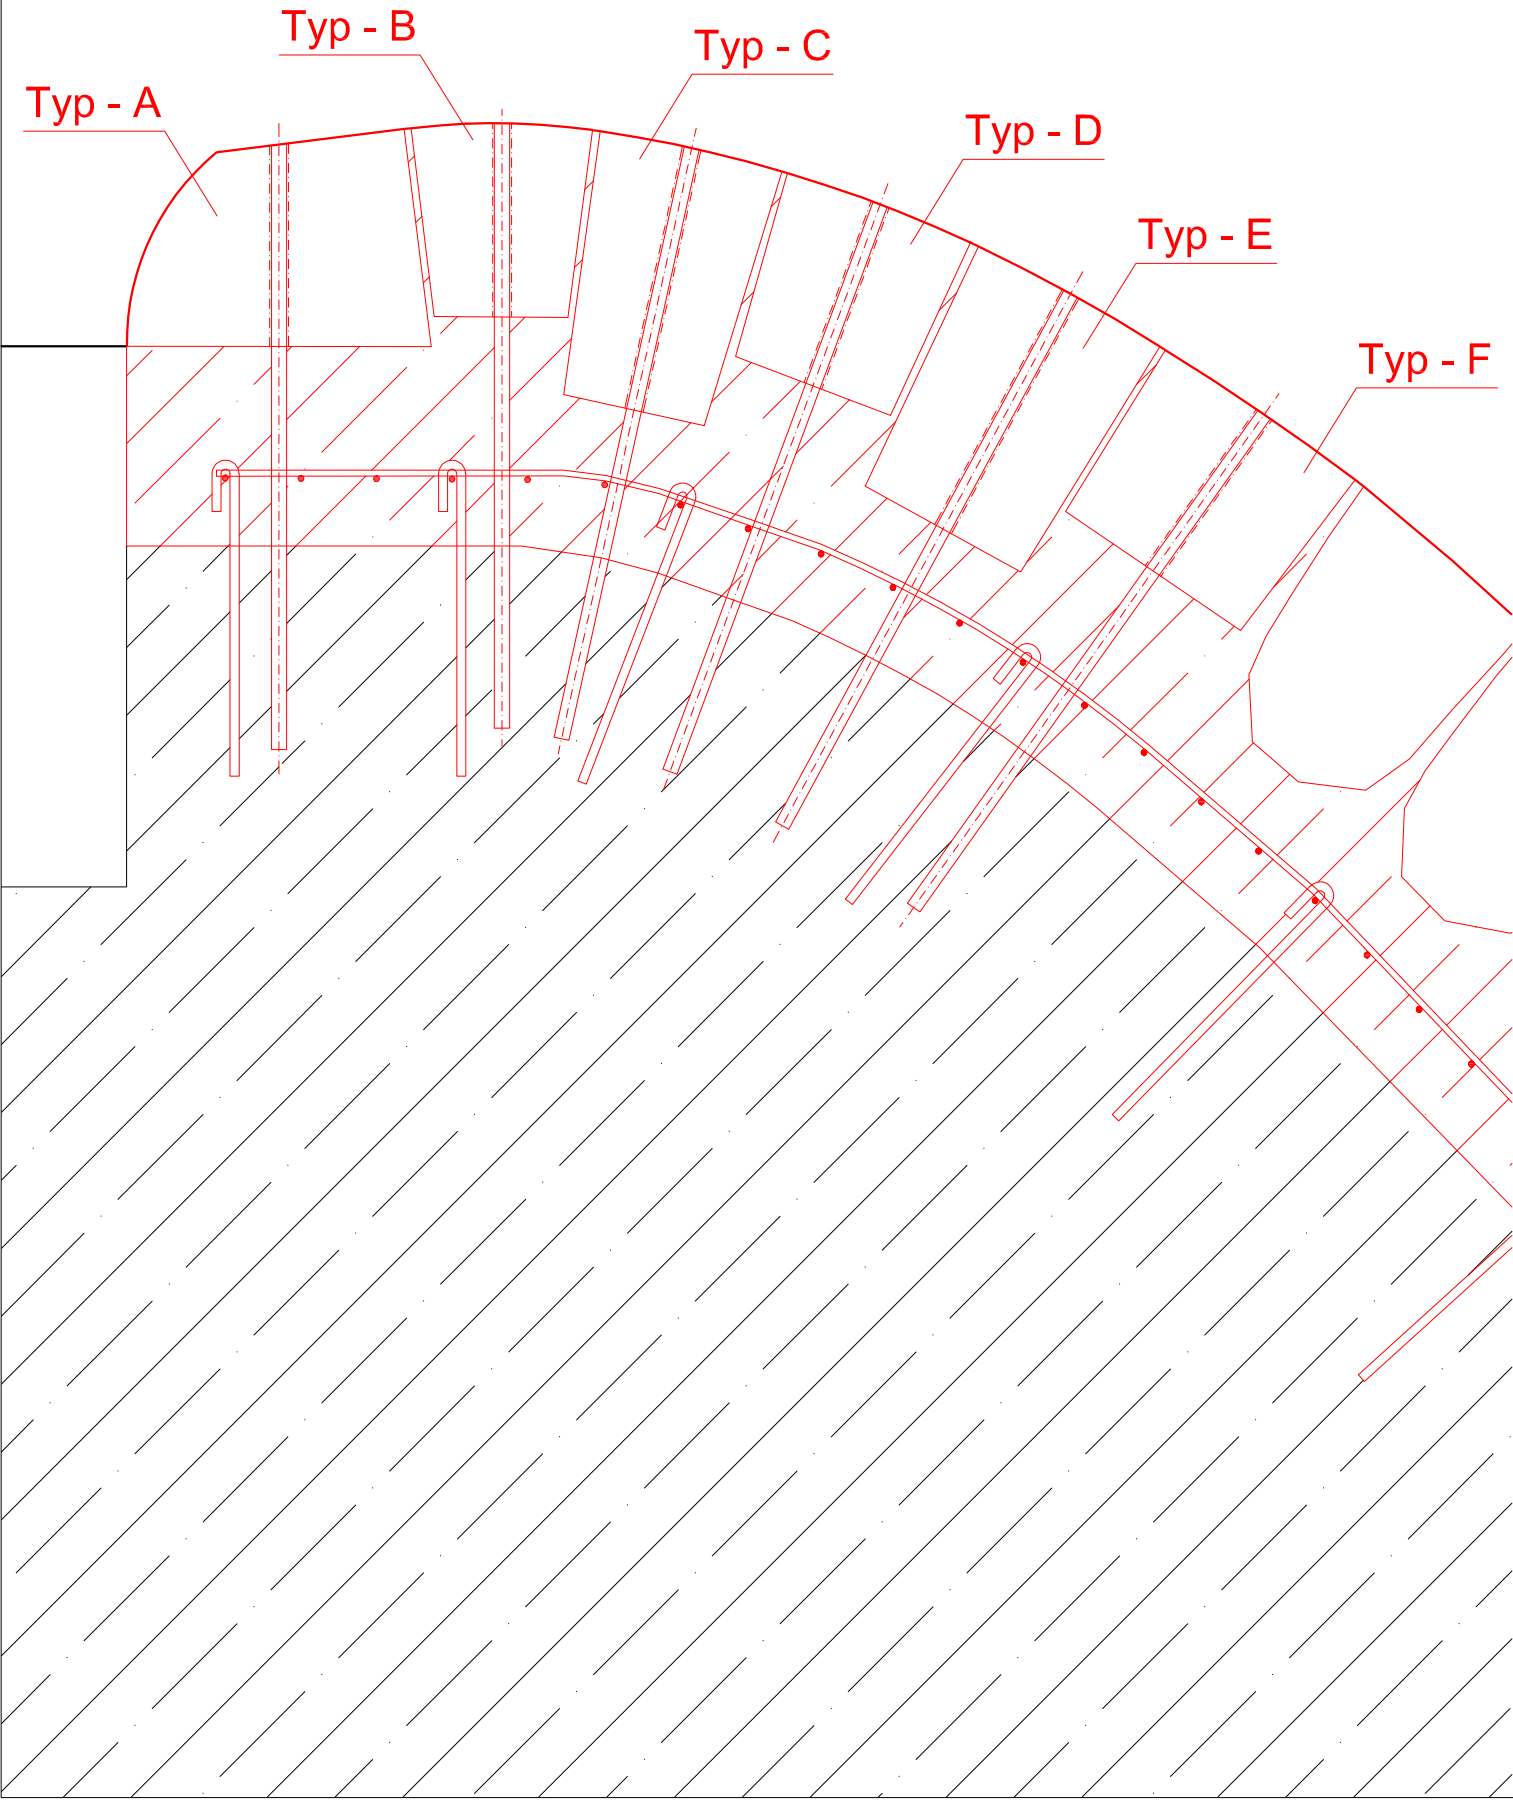


Detaily šablonových kvádrů

M 1:10


Typ - A

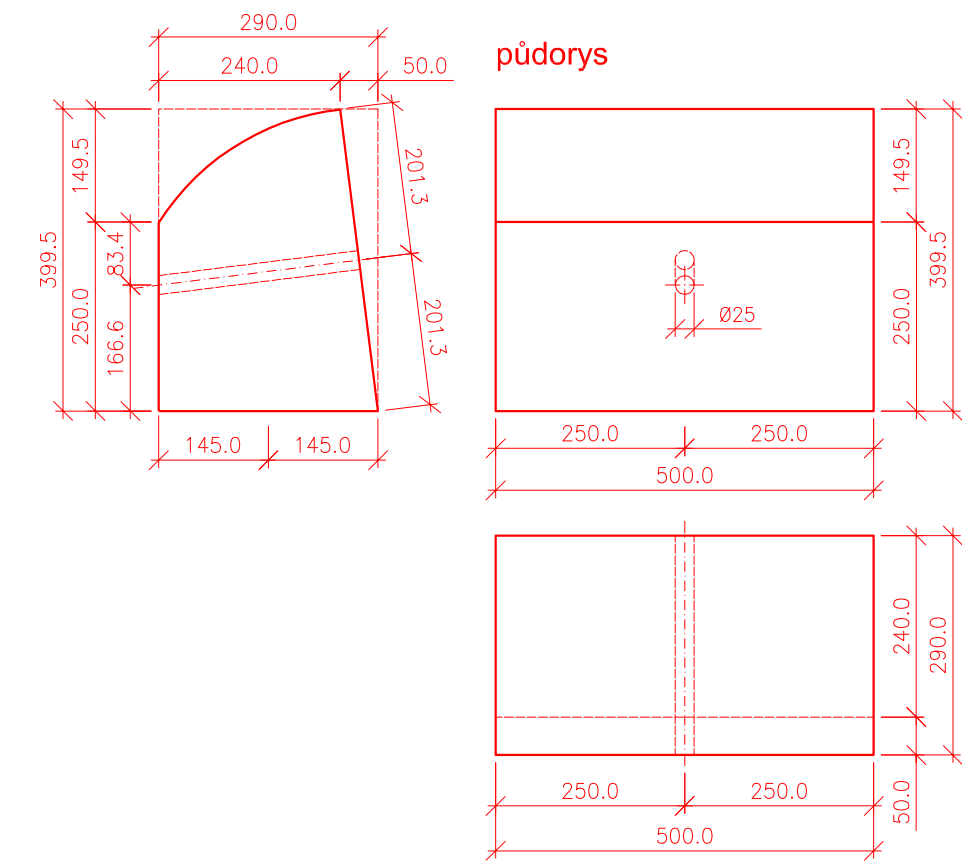


Typ - B

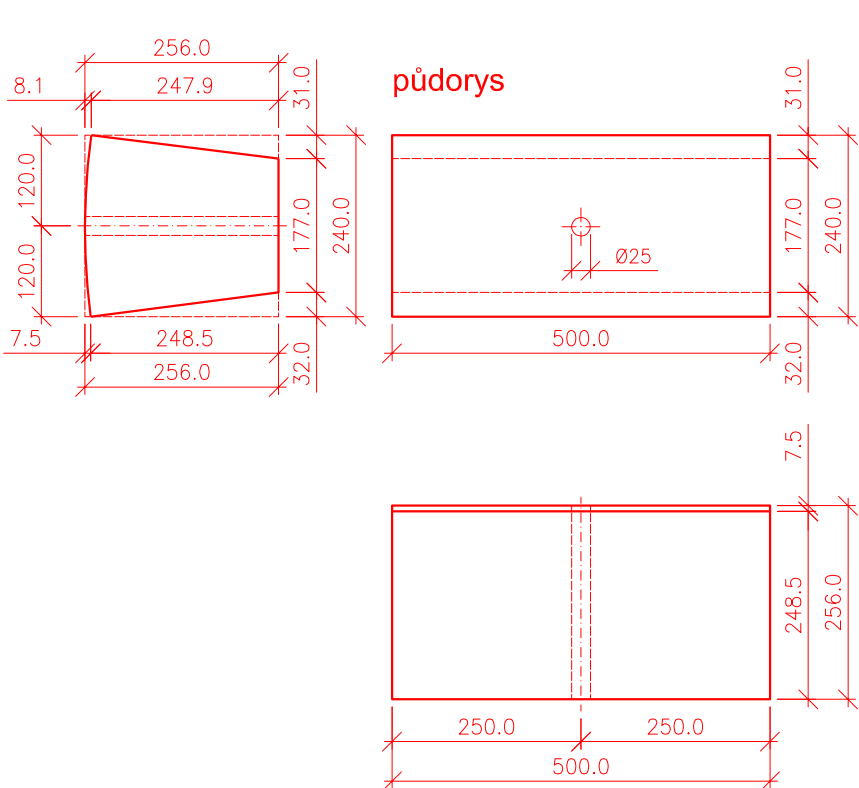


Typ - C

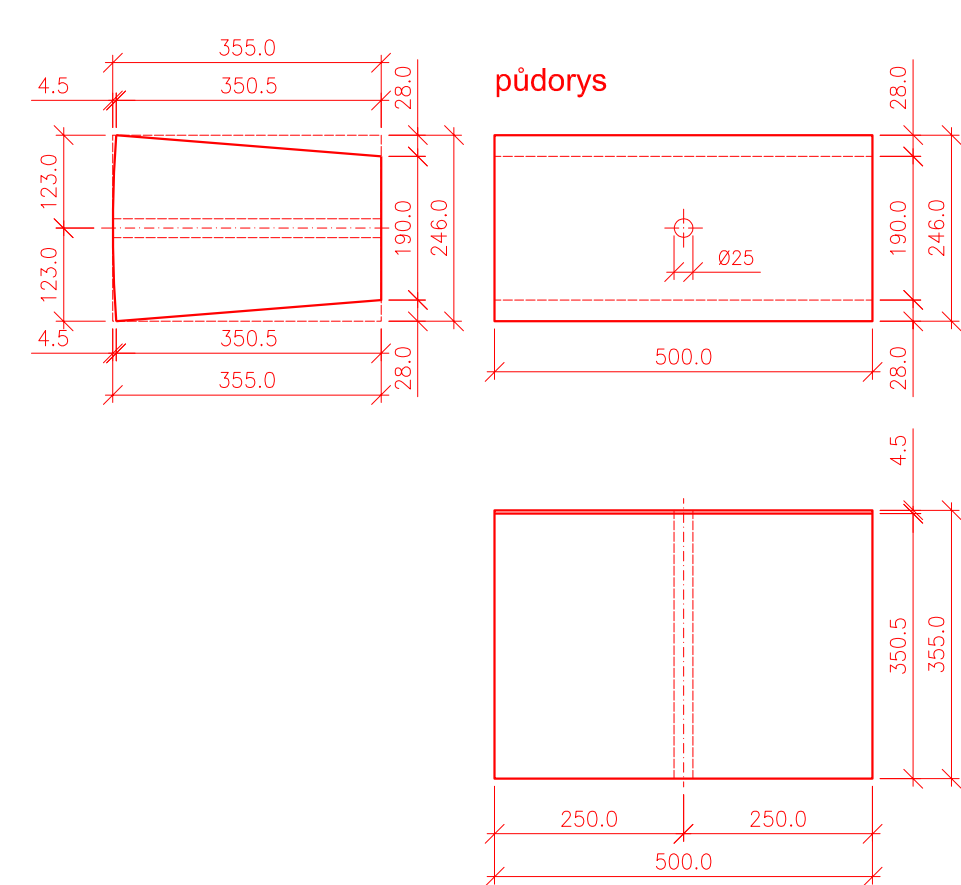


Typ - D

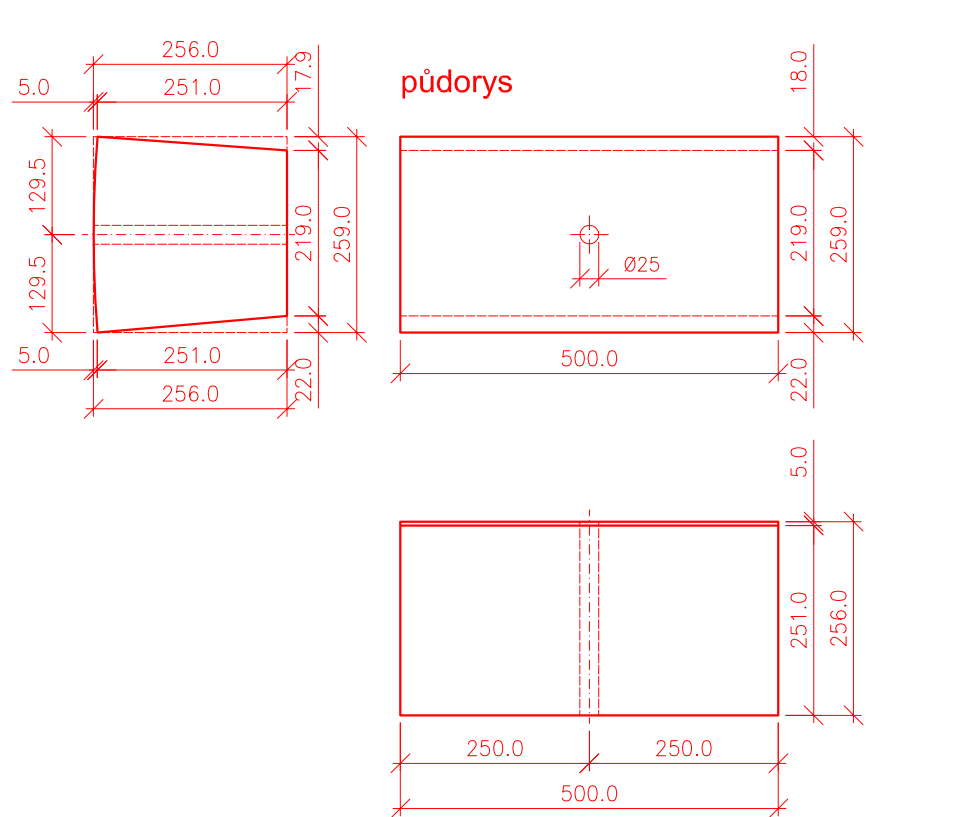

Typ - E

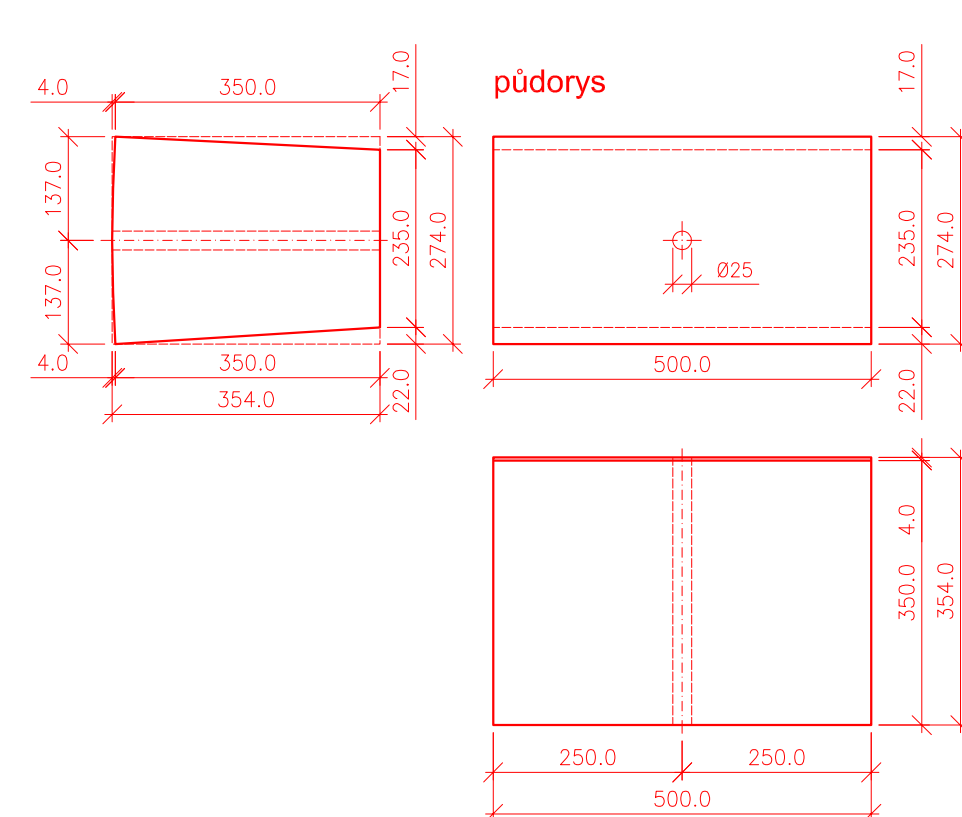


Typ - F

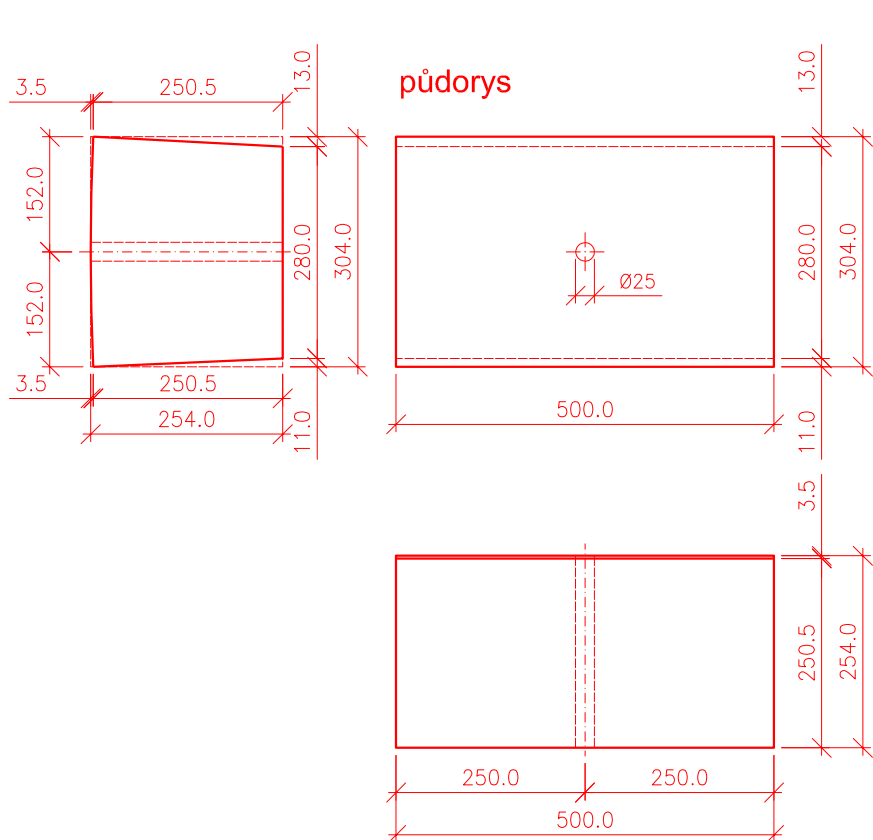

ŠABLONOVÉ KVÁDRY

- Typ A - 500x290x395.5 mm
Typ B - 500x240x256 mm
Typ C - 500x246x355 mm
Typ D - 500x259x256 mm
Typ E - 500x274x354 mm
Typ F - 500x304x254 mm
- žulové kvádry
 - zaoblené hrany upraveny bosírováním
 - boční a spodní stěny pemřované

Výškový systém Balt p.v.
Souřadnicový systém: JTSK

 oddělení projekce Varenská 49, 701 26 Ostrava 1 tel. 596 657 111	PROJEKTANT: Ing. Dalibor Rajnoch	SOUPRAVA
	ZODPOVĚDNÝ PROJEKTANT: Ing. Dalibor Rajnoch	
	VEDOUcí ODDĚLENÍ: Ing. Dalibor Rajnoch	
	VEDOUcí ODBORU: Ing. Jiří Skalník	
VT Odra – jez Jakubčovice, km 88,180 – odstranění PŠ 09/2024		DATUM: listopad 2024
Detail – Šablonové kvádry		POČET A4: 4
		MĚŘÍTKO: 1:10
		STUPEN: DPS
INVESTOR: Povodí Odry, státní podnik		ARCHIVNÍ ČÍSLO: 11/24
OBEC: Jakubčovice nad Odrou		ČÍSLO PŘÍLOHY: D.1.1.3.4
STAVEBNÍ GRAD: Odry		