


SO 03 MVN NA RAKOVCI  
VZOROVÝ ŘEZ HRÁZÍ  
M 1:100

## I. ETAPA - FÁZE 1

## I. ETAPA - FÁZE 2

## II. ETAPA

km 0,050 00

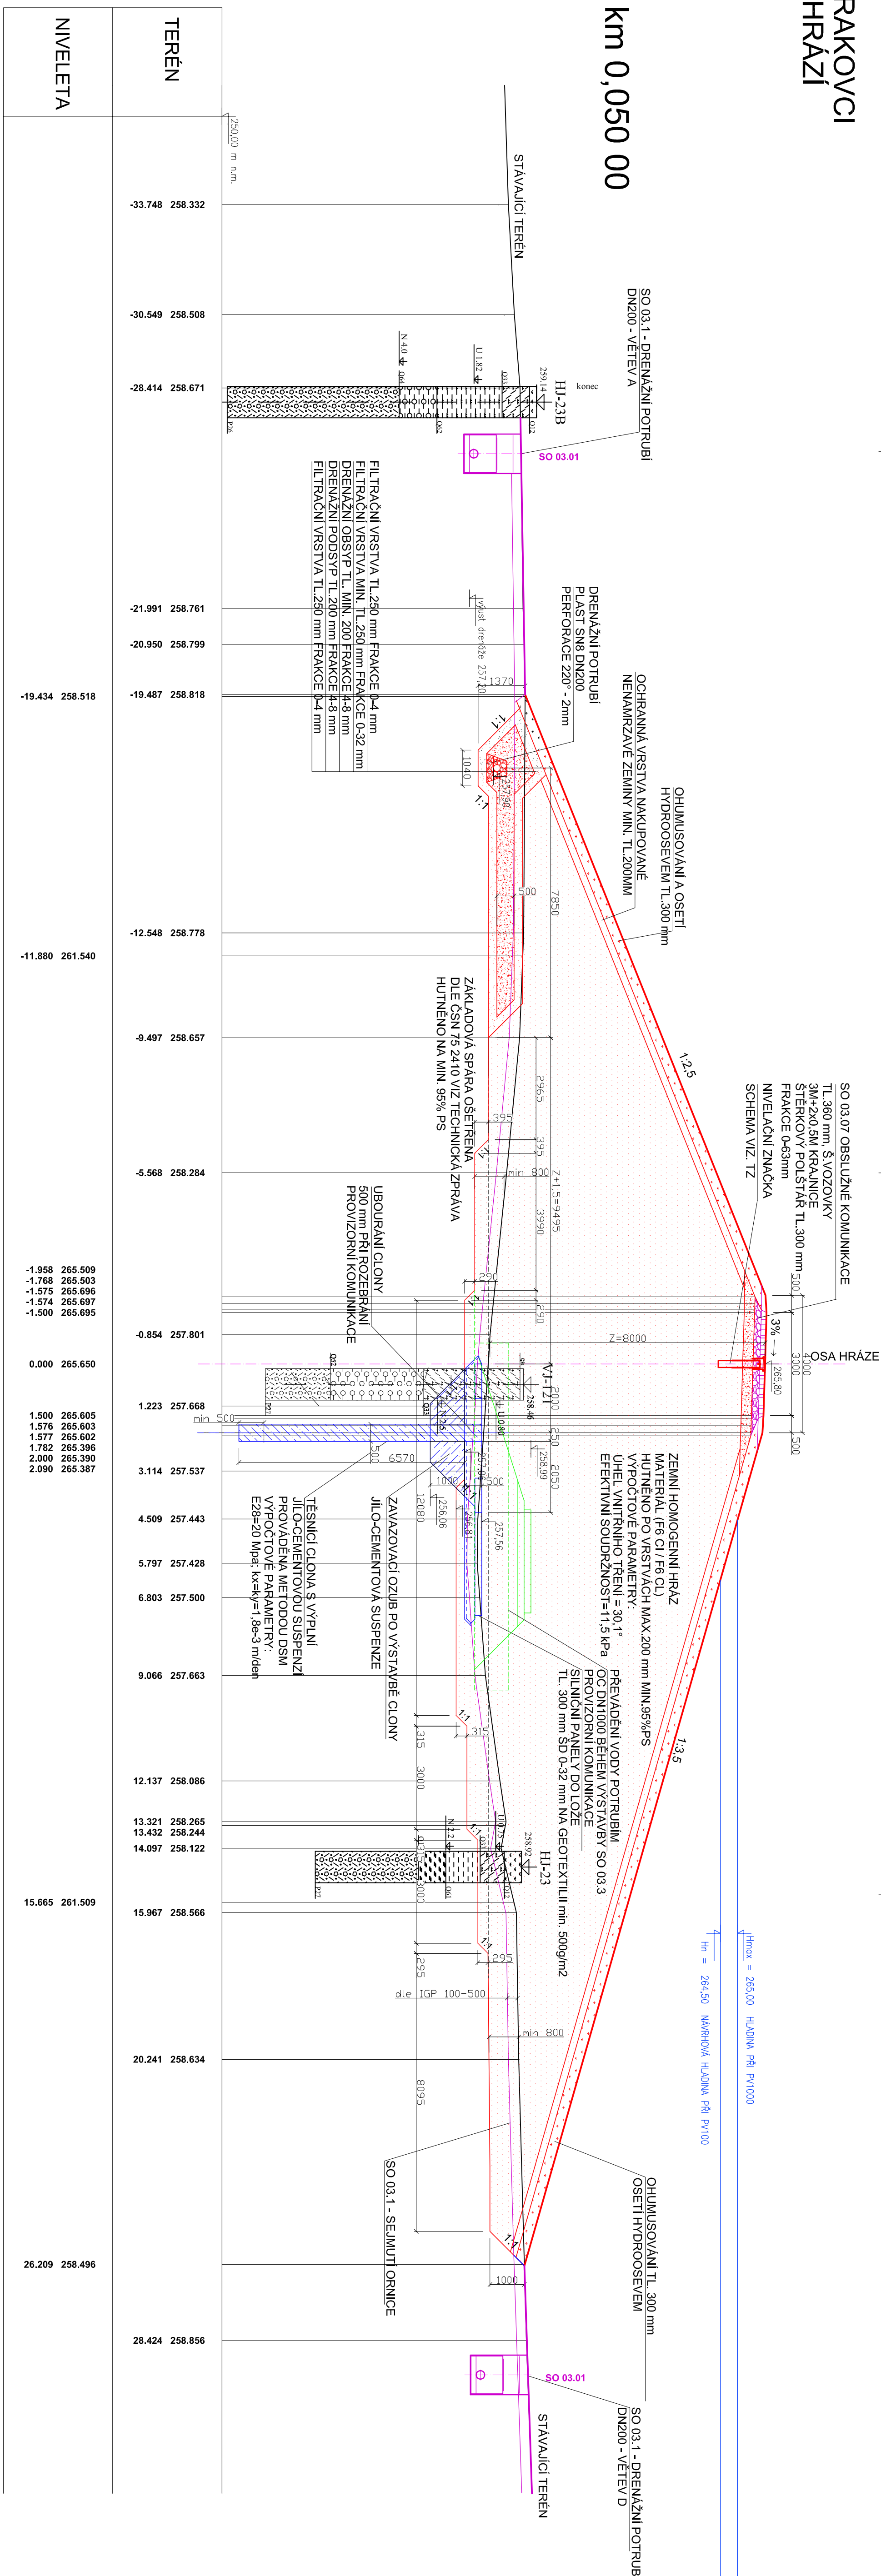

**SOUŘADNICOVÝ SYSTÉM: S-JTSH**  
**VÝŠKOVÝ SYSTÉM: Bpv**

**ČÁST D.**  
VÝŠKOVÝ SYSTÉM Bsp  
PROTIPOVODŇOVÁ OPATŘENÍ NA VODNÍM TOKU POLAŇČICE  
PRO ZÁSTAVBU POLANKY NAD ODRŮU, STAVBA Č. 5578

## Objednate

## POVODÍ ODŘY, STÁTNÍ PODNIK

Varenská 49, 701 26 Ostrava



**Paradi Odl**  
statini podnele

SOCS

# MALÁ VODNÍ NÁDRŽ NA RAKOVCE



Valbe

## Stavební obje

Stupeň	DPS
--------	-----

---

1	2	
---	---	---	---	---	---	---	---	---	----	----	-----

C. priloniy	Paré
-------------	------

Příloha	
---------	--

**A**

VZOROVÝ PRÍKLON REZ HRAZI	4
---------------------------	---

---