


C.2 CELKOVÝ SITUAČNÍ VÝKRES  
M 1 : 1 500

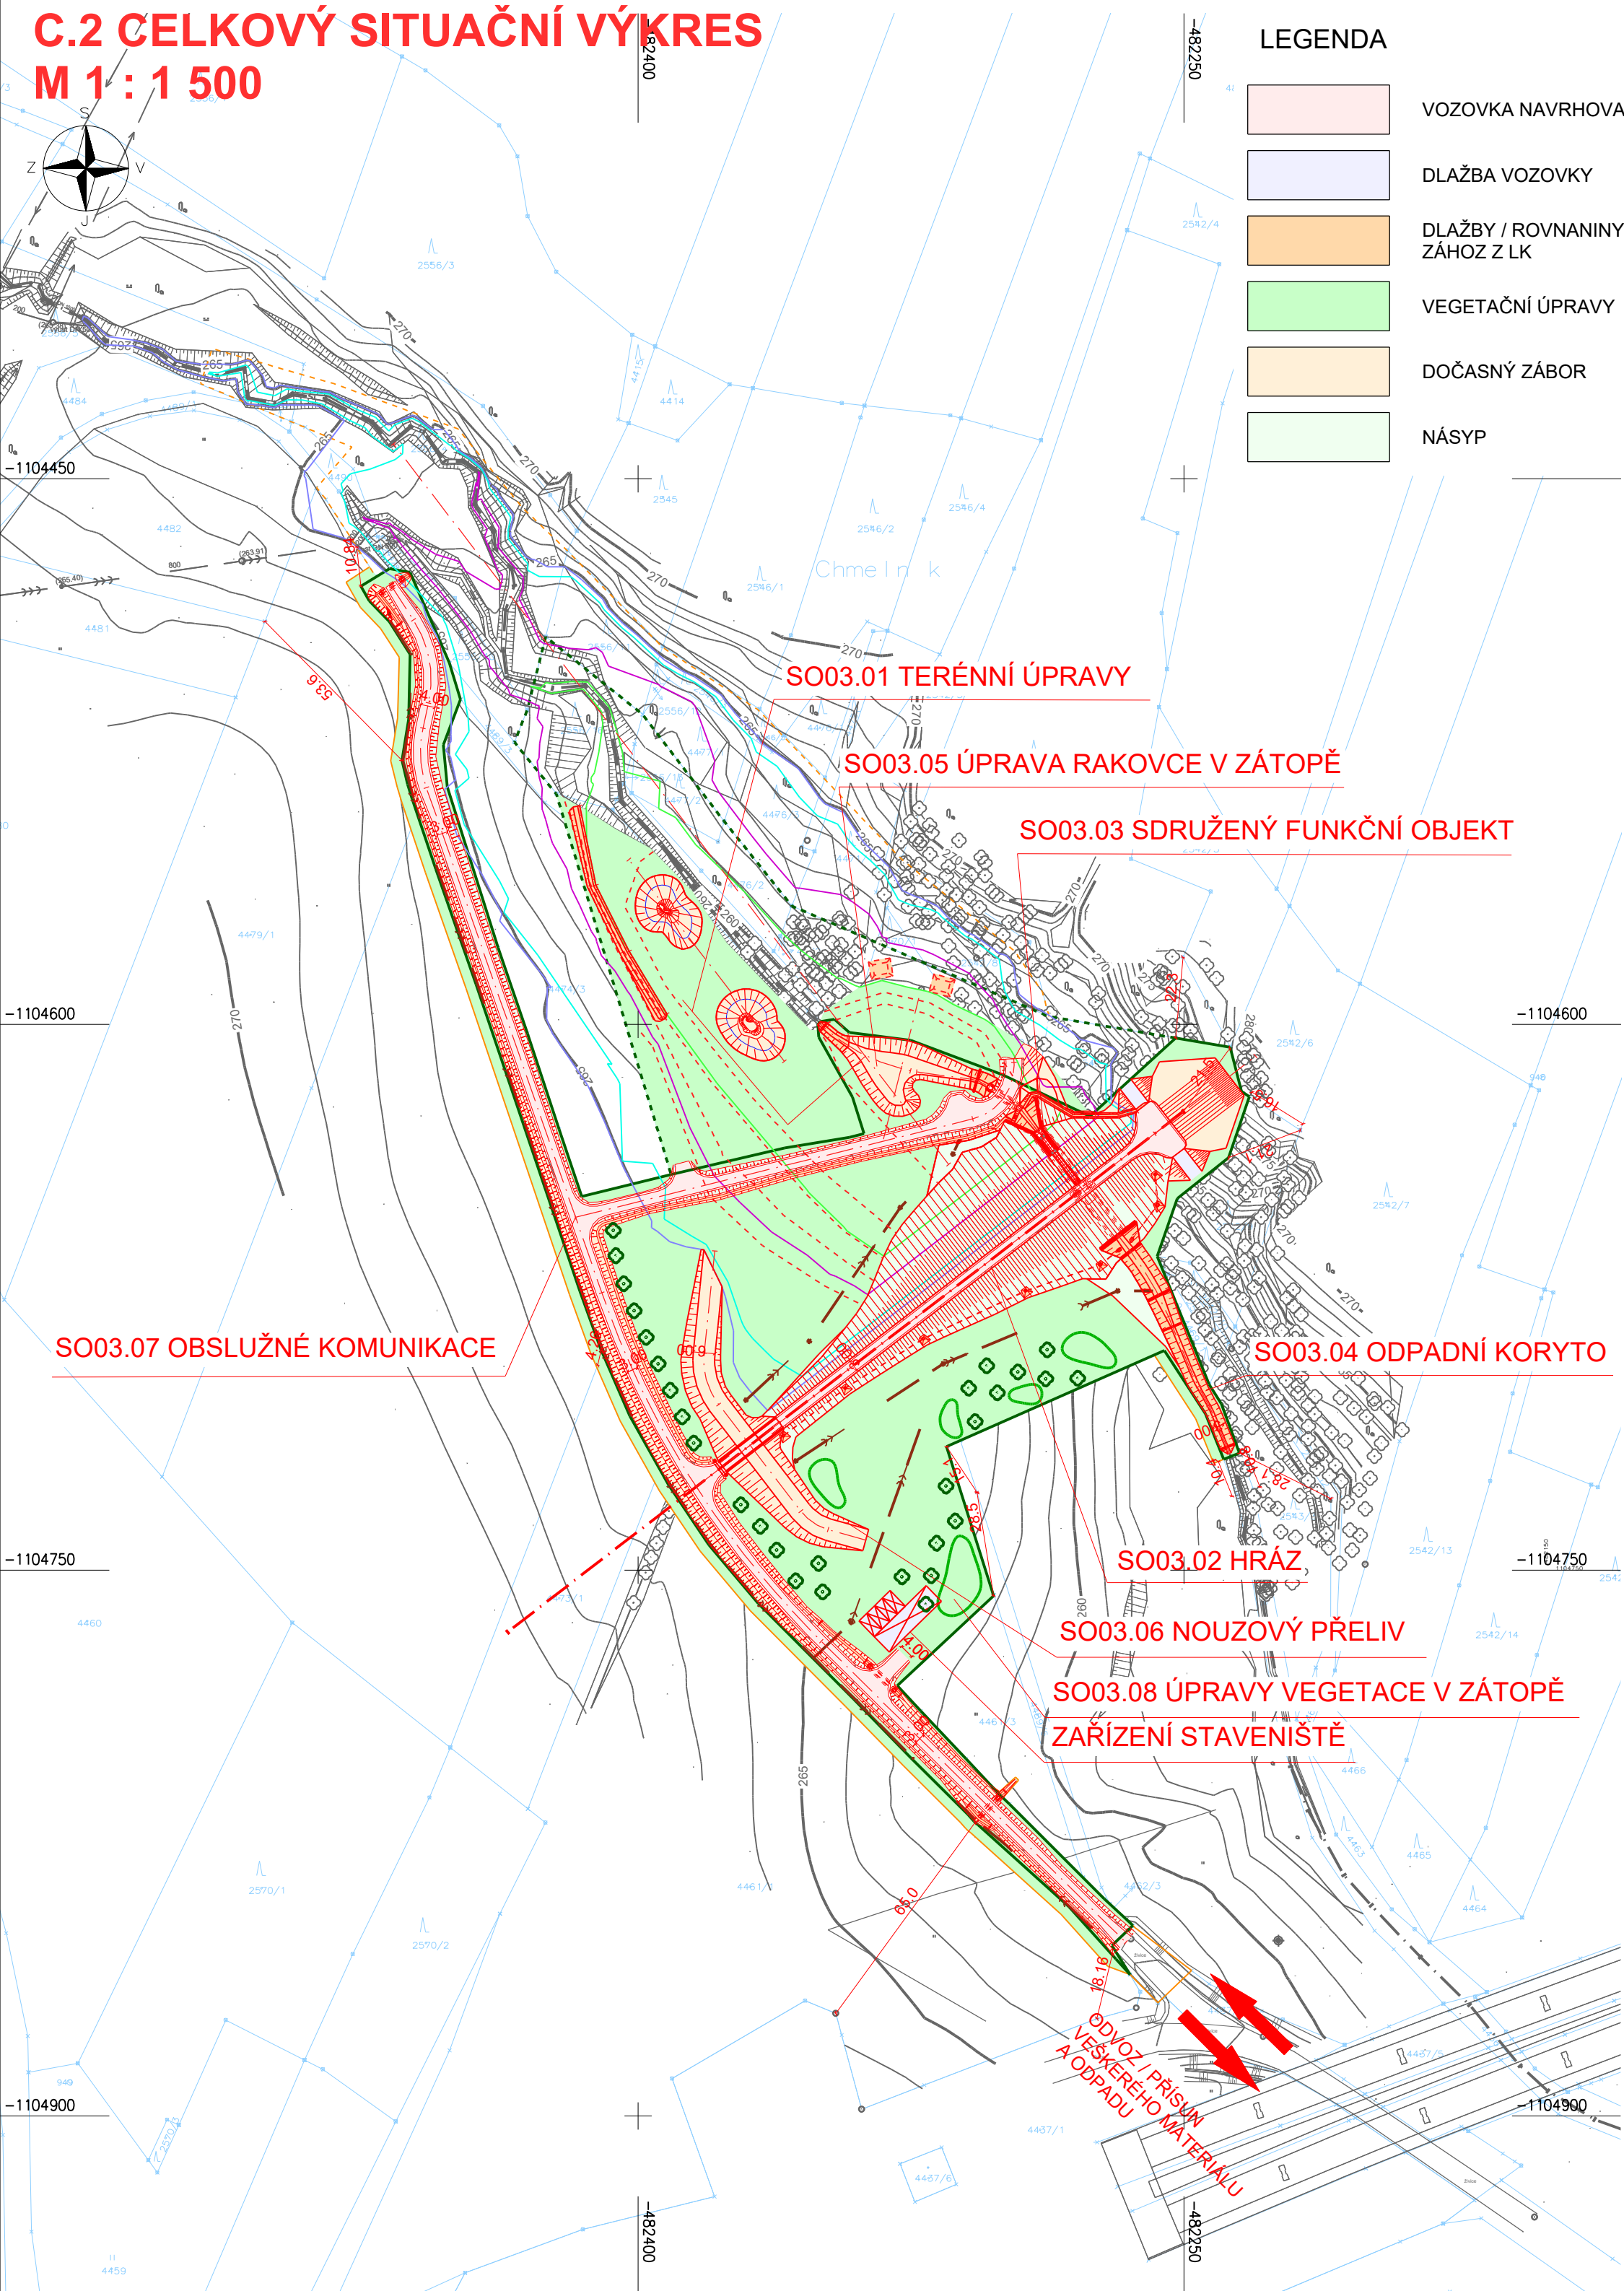

LEGENDA

- VOZOVKA NAVRHOVANÁ
- DLAŽBA VOZOVKY
- DLAŽBY / ROVNANINY / ZÁHOZ Z LK
- VEGETAČNÍ ÚPRAVY
- DOČASNÝ ZÁBOR
- NÁSYP

LEGENDA:

- HRANICE
- HRANICE KATASTRÁLNÍHO ÚZEMÍ
  - HRANICE POZEMKU DKN
  - OSA TOKU
  - TRVALÝ ZÁBOR
  - TRVALÝ ZÁBOR - VÝKUP ROZLIV
  - DOČASNÝ ZÁBOR
  - VĚCNÉ BŘEMENO PRO ŘÍZENÝ ROZLIV

ZÁTOPOVÁ ÚZEMÍ

- Q2
- Q10
- Q100
- Q1000

STÁVAJÍCÍ INŽENÝRSKÉ SÍTĚ

- VODOVOD
- KANALIZACE
- DEŠŤOVÁ KANALIZACE
- PLYNOVOD - STL
- PLYNOVOD - VTL
- NADZEMNÍ VEDENÍ NN
- PODZEMNÍ VEDENÍ NN
- NADZEMNÍ VEDENÍ VN
- PODZEMNÍ VEDENÍ VN
- NADZEMNÍ VEDENÍ VVN
- NADZEMNÍ SDĚLOVACÍ VEDENÍ
- PODZEMNÍ SDĚLOVACÍ VEDENÍ

Souřadnicový systém: S-JTSK  
Výškový systém: Bpv

PROTIPOVODŇOVÁ OPATŘENÍ NA VODNÍM TOKU POLANČICE  
PRO ZÁSTAVBU POLANKY NAD ODROU, STAVBA Č. 5578





Objednatel:



POVODÍ ODRY, STÁTNÍ PODNIK  
Varenská 49, 701 26 Ostrava

SO 03

MALÁ VODNÍ NÁDRŽ NA RAKOVCI

	Vypracoval	ING. JIŘÍ VANCL		Objednatel	Povodí Odry, s.p.
	Zodp. projektant	ING. DAVID LANDA		Zak. číslo	12-LI41-013
	Tech. kontrola	ING. K. TUŠEROVÁ		Datum	04/2023
	Stavební objekt			Stupeň	DPS
	SO 03 MALÁ VODNÍ NÁDRŽ NA RAKOVCI			Měřítko	1 : 1 500
Zhotovitel: Valbek, spol. s r.o. Vaňurova 505/17 460 02 Liberec 3	Příloha  CELKOVÝ SITUAČNÍ VÝKRES			Počet A4	4
				Č. přílohy	Paré
				C.2	