


SO 03.07 - OBSLUŽNÉ KOMUNIKACE
SITUACE, M 1: 1 000

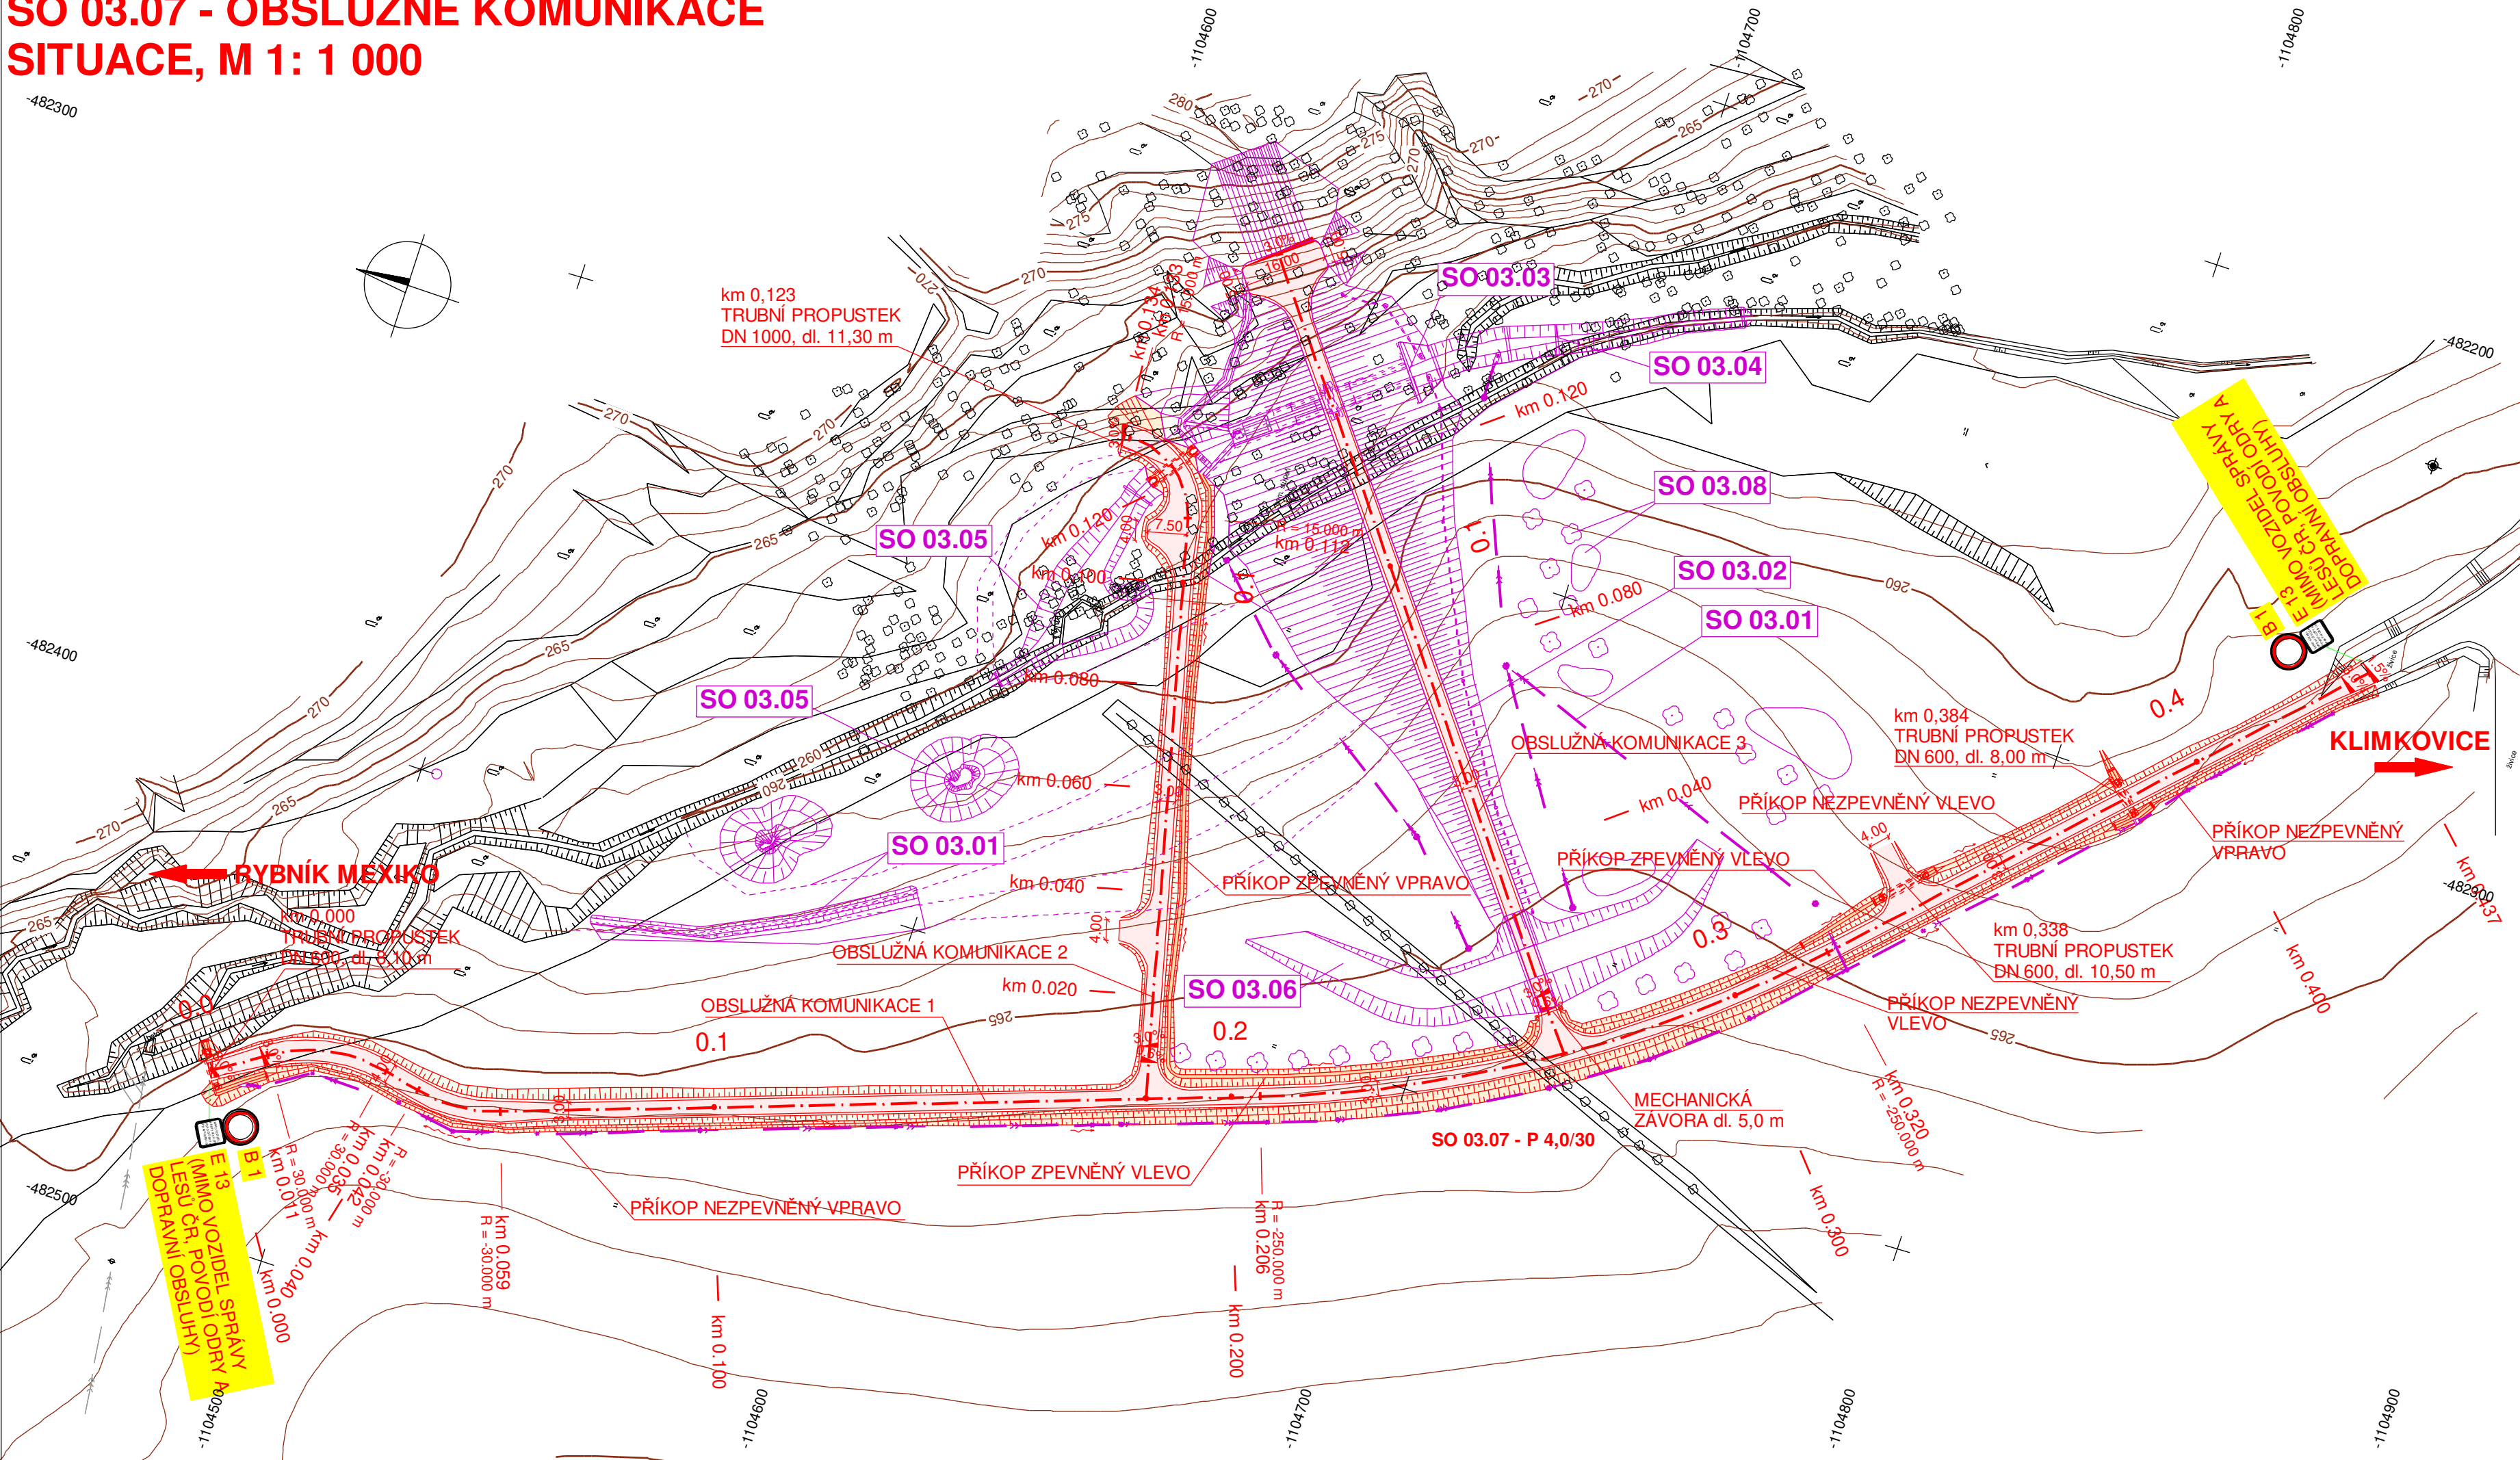

LEGENDA:

PLOCHY:

- NAVRHOVANÁ VOZOVKA - OBSLUŽNÉ KOMUNIKACE
- SVAHY NÁSYPU
- SVAHY VÝKOPU
- DLAŽBA Z LOMOVÉHO KAMENE

NAVRŽENÉ INŽENÝRSKÉ SÍTĚ:

- DRENÁŽNÍ POTRUBÍ (SOUČÁST SO 03.01)

STÁVAJÍCÍ INŽENÝRSKÉ SÍTĚ:

- KANALIZACE JEDNOTNÁ

Výškový systém: Bpv
Souřadnicový systém: S-JTSK

ČÁST D.1

PROTIPOVODŇOVÁ OPATŘENÍ NA VODNÍM TOKU POLANČICE
PRO ZÁSTAVBU POLANKY NAD ODRU, STAVBA Č. 5578

Objednatel:



POVODÍ ODRY, STÁTNÍ PODNIK

Varenská 49, 701 26 Ostrava

SO 03

MALÁ VODNÍ NÁDRŽ NA RAKOVCI



Vypracoval	Bc. D. HOLAS	Objednatel	Povodí Odry,s.p.
Zodp. projektant	Bc. D. HOLAS	Zak. číslo	12-LI41-013
Tech. kontrola	ING. M. ČERMÁK	Datum	04/2023
Stavební objekt	SO 03.07 - OBSLUŽNÉ KOMUNIKACE		
		Stupeň	DPS
		Měřítko	1 : 1 000
		Počet formátů	4 x A4
		Č. přílohy	Paré
Zhotovitel:	SITUACE		
Valbek, spol. s r.o. Vaňurova 505/17 460 07 Liberec 3	2.		