


SO 03.07 - OBSLUŽNÉ KOMUNIKACE
PROPUSTEK DN 600 V km 0,384
M 1 : 50

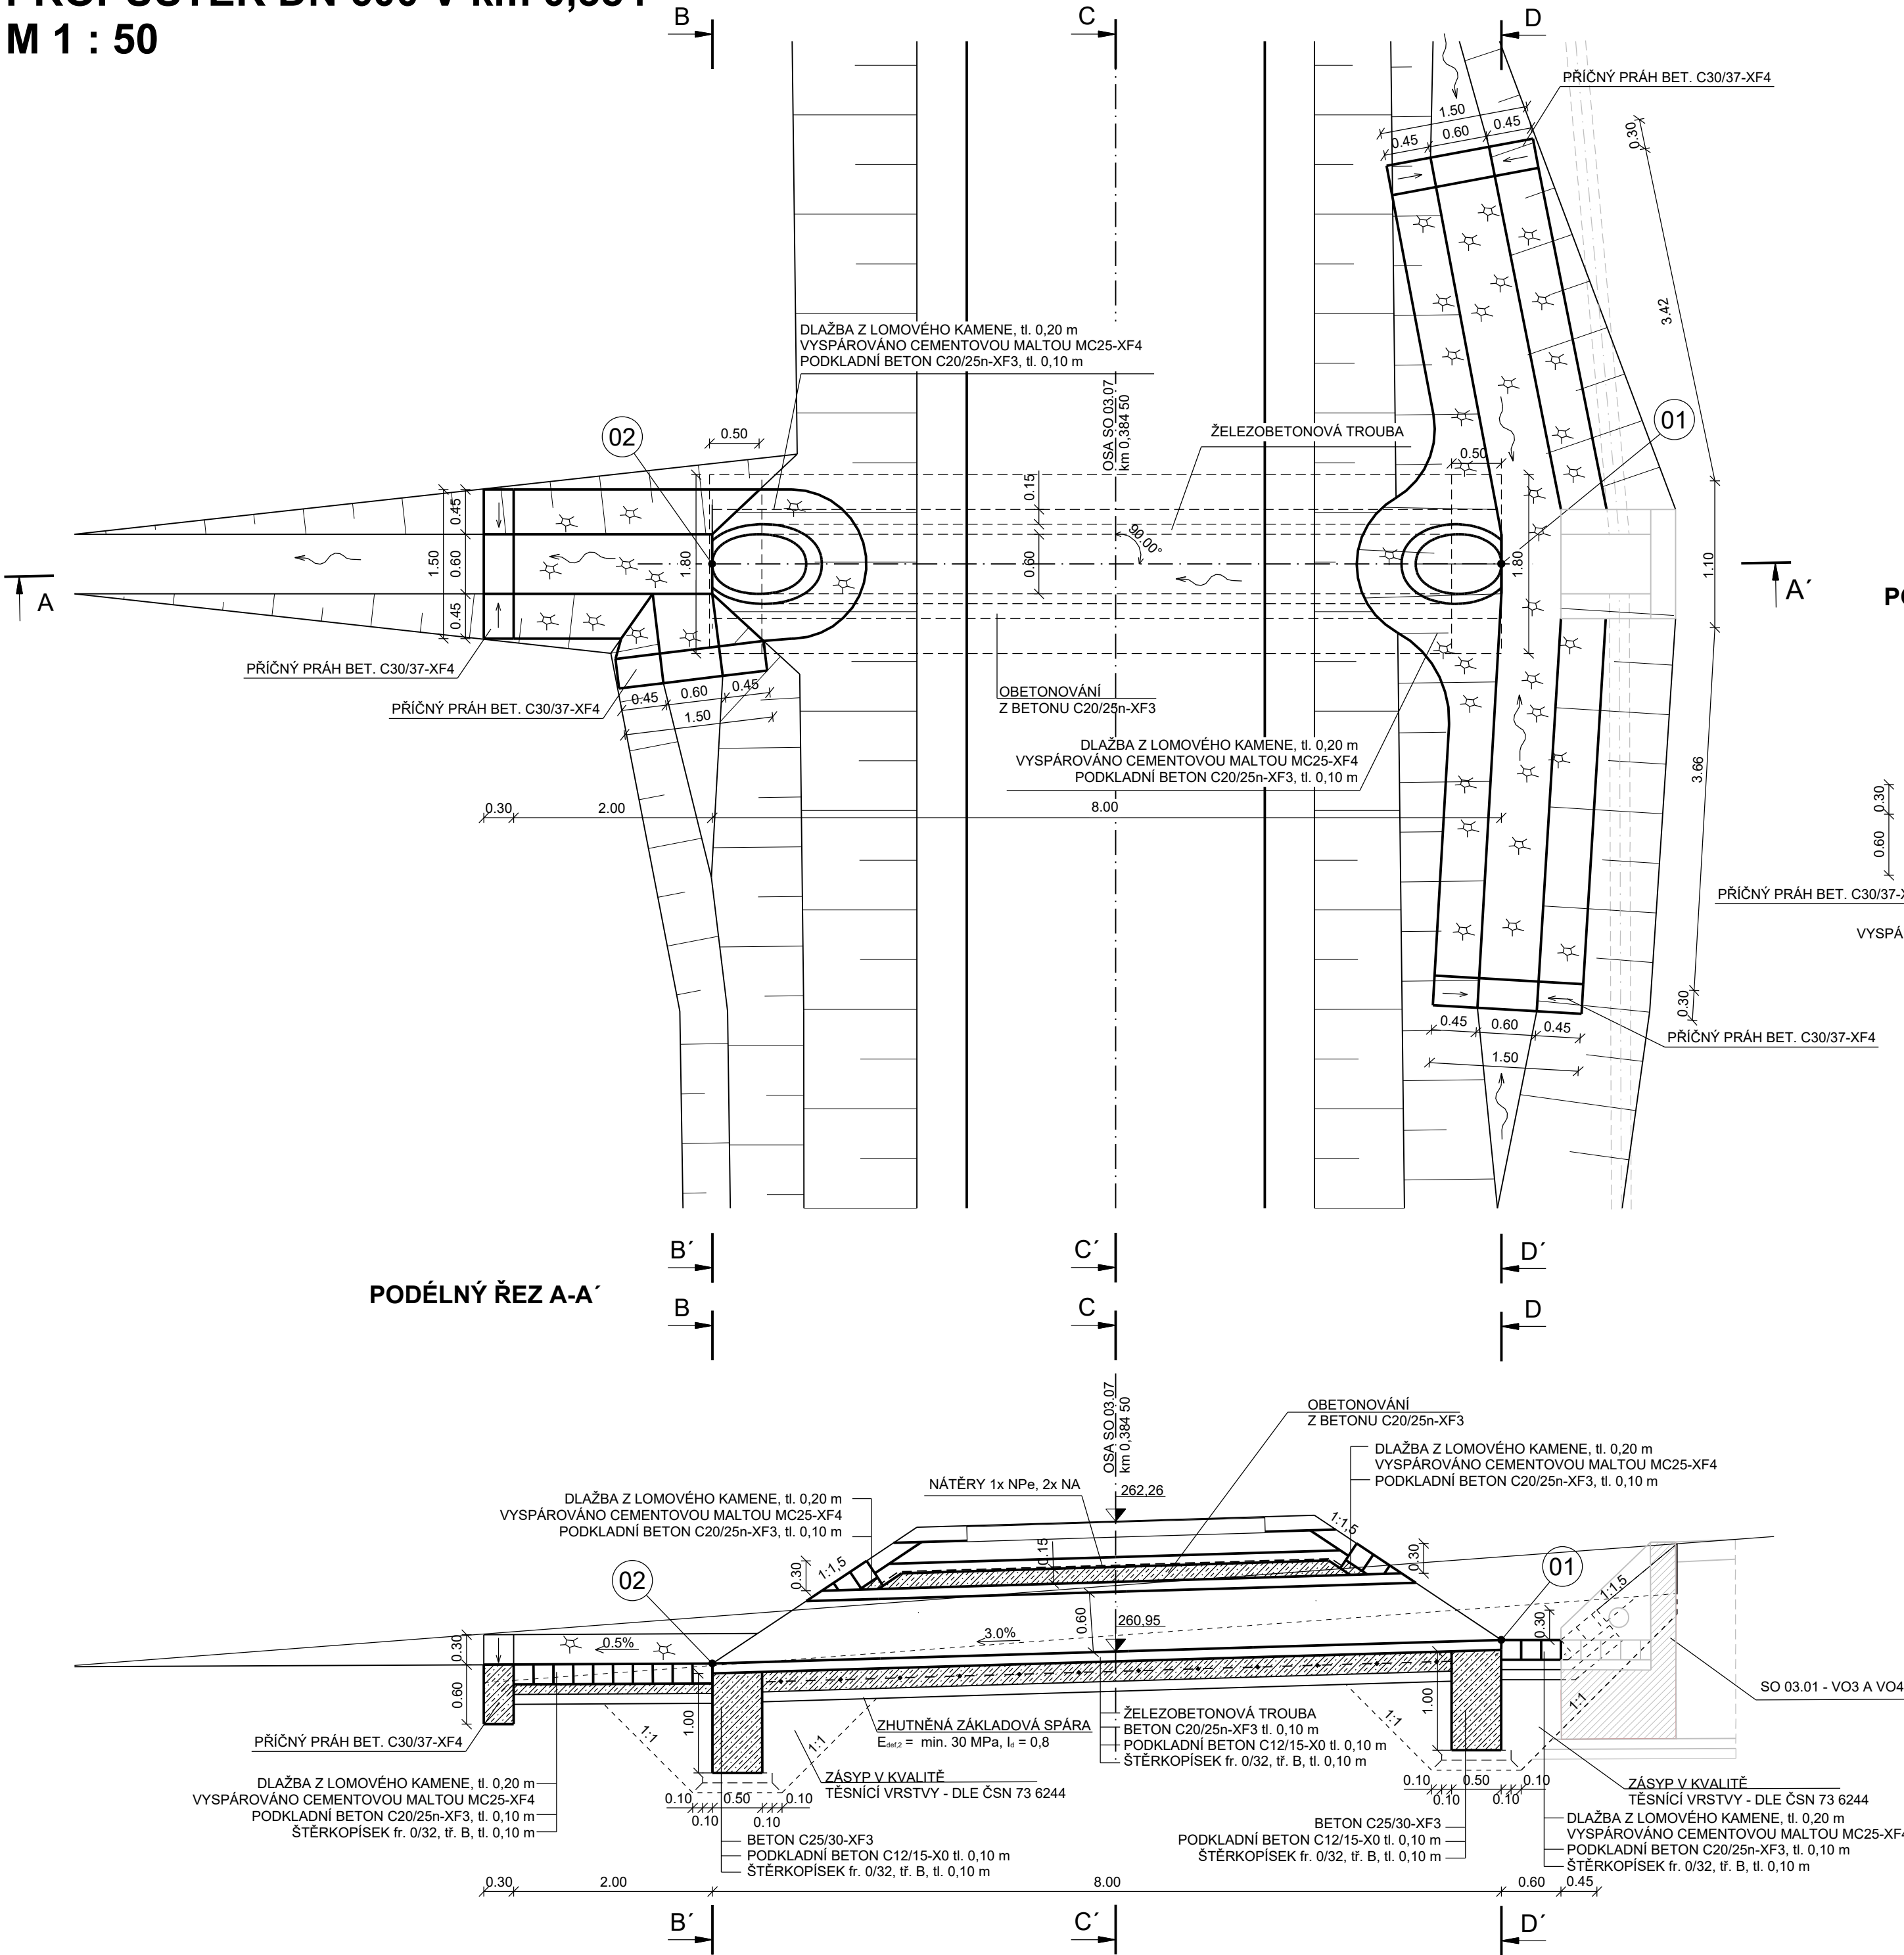


POZNÁMKA:

- POKUD NEBUDOU NA KRAJÍCH OSAZENY ŠIKMÉ PREFABRIKÁTY, BUDOU PRO SERÍZNUTÍ POUŽITY BETONOVÉ TROUBY (Z DŮVODU KORODUJÍCÍ VÝZTUŽE)
- SPÁROVÁNÍ DLAŽBY Z LOMOVÉHO KAMENE BUDE VYPLNĚNÉ CEMENTOVOU MÁLTOU MC25-XF4, tl. min. 0,20 m
- OBETONOVÁNÍ V MÍSTĚ HRDLA MINIMÁLNĚ 0,10 m
- VŠECHNY BETONOVÉ PRVKY, KTERÉ PŘÍJÍDOU DO STYKU SE ZEMINOU MUSÍ BÝT OPATŘENY NÁTĚRY: 1x NPe A 2x NA
- POČET PRAHŮ ZÁVISÍ NA TYPU ZVOLENÉ TROUBY A JEJÍHO ULOŽENÍ
- VYTÝČENÍ BUDE PROVEDENO DLE TKP 1 A SOUVISEJÍCÍCH PŘEDPISŮ
- SKLONY SVAHŮ JSOU URČENY SKLONEM SILNIČNÍHO TĚLESA A PŘÍLEHLÝCH PŘÍKOPŮ


VYTÝČOVACÍ BODY:

SOUŘADNICOVÝ SYSTÉM: S-JTSK
VÝŠKOVÝ SYSTÉM: Bpv
Y: 482 306.321
X: 1 104 817.859
Z: 261.0700
Y: 482 300.727
X: 1 104 812.224
Z: 260.832


POHLED NA VTOK D-D'

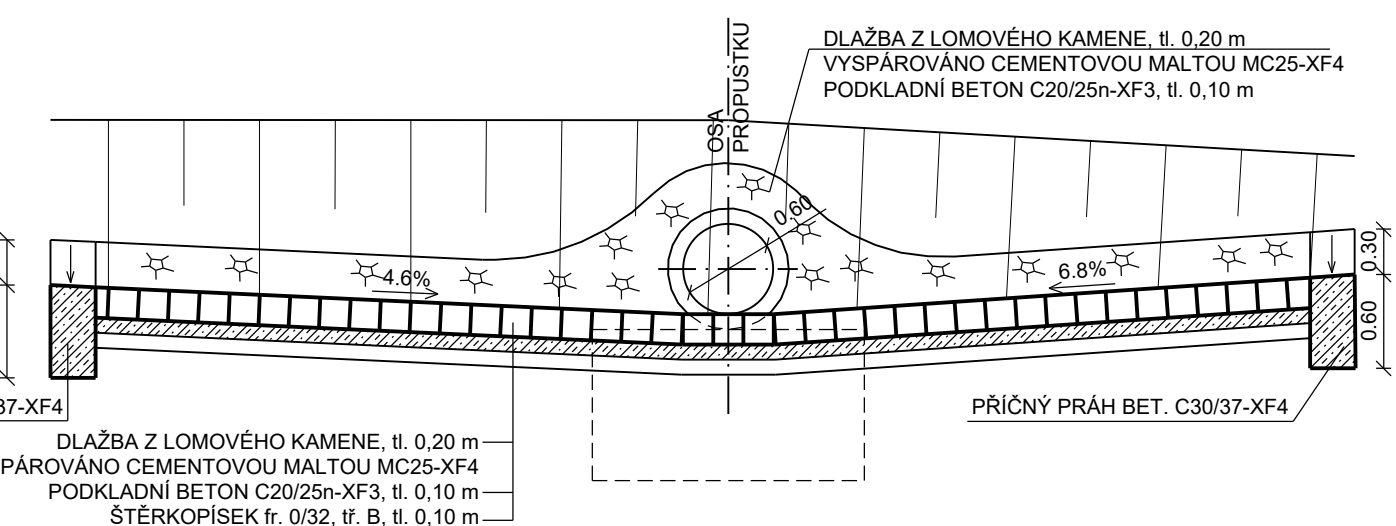

PŘÍČNÝ ŘEZ C-C'

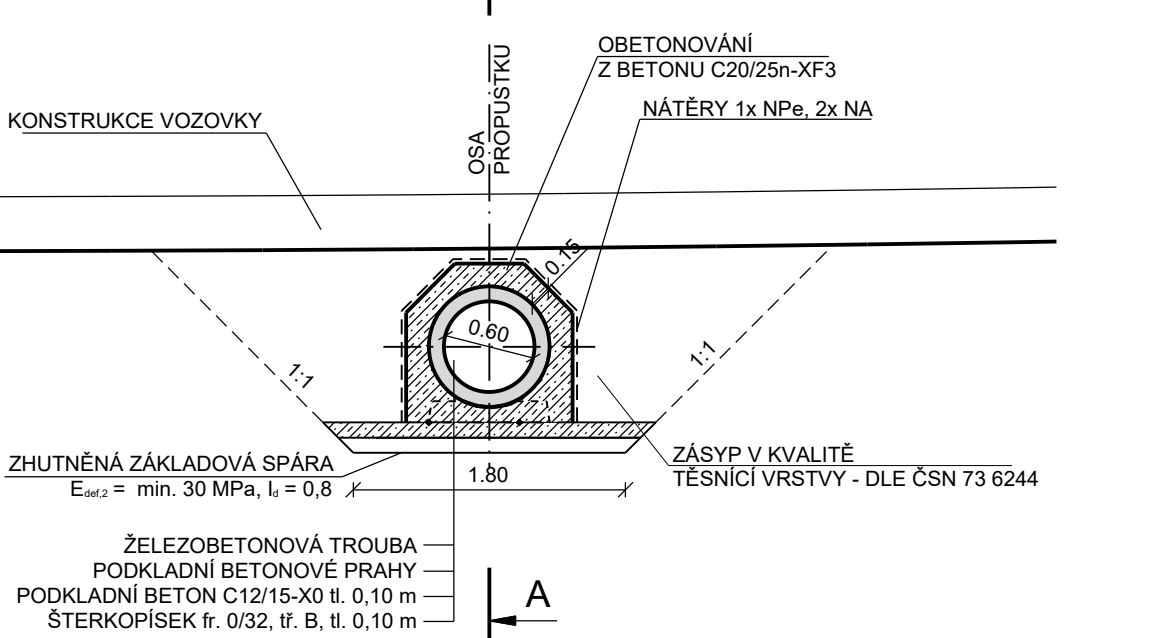

POHLED NA VÝTOK B-B'

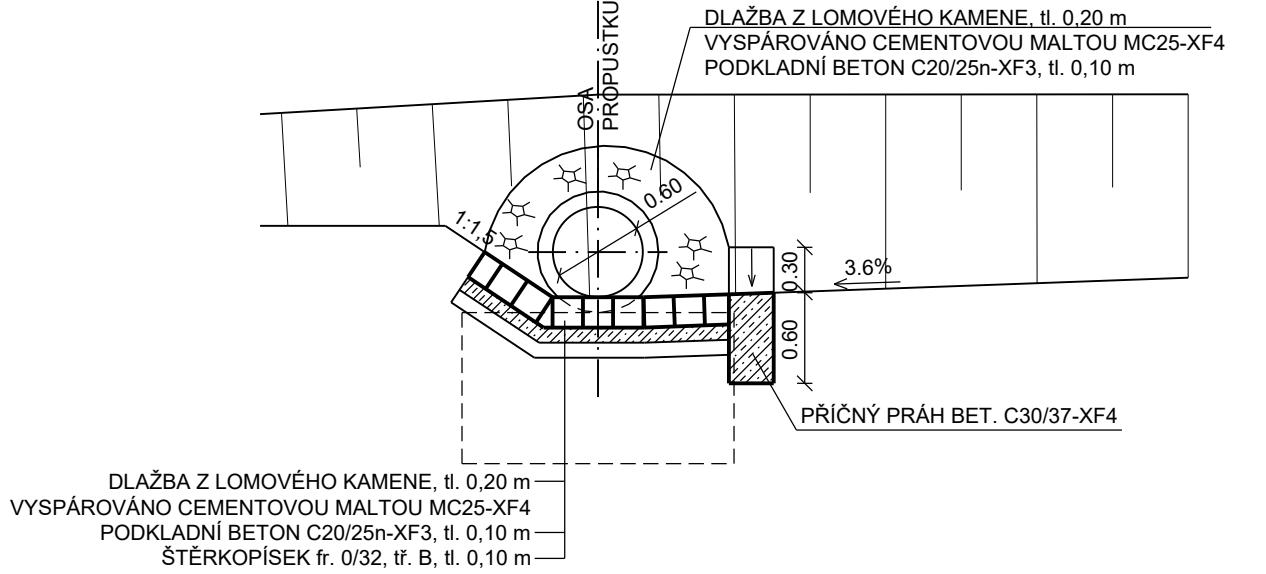


ČÁST D.1

PROTIPOVODŇOVÁ OPATŘENÍ NA VODNÍM TOKU POLANČICE
PRO ZÁSTAVBU POLANKY NAD ODROU, STAVBA Č. 5578

Objednatel:

POVODÍ ODRY, STÁTNÍ PODNIK
Varenská 49, 701 26 Ostrava

SO 03 MALÁ VODNÍ NÁDRŽ NA RAKOVCI

	Vypracoval	P. BARTUSEK	Objednatel	Povodí Odry,s.p.
	Zodp. projektant	Bc. D. HOLAS	Zak. číslo	12-LI41-013
	Tech. kontrola	ING. M. ČERMÁK	Datum	04/2023
	Stavební objekt		Stupeň	DPS
	SO 03.07 - OBSLUŽNÉ KOMUNIKACE		Měřítko	1 : 50
Zhotovitel: Valbek, spol. s r.o. Vahurova 505/17 460 07 Liberec 3	Příloha PROPUSTEK DN 600 V km 0,384		Počet formátů	10 x A4
			Č. přílohy	Paré
			6.3	