


SO 03.07 - OBSLUŽNÉ KOMUNIKACE
VYTÝČOVACÍ VÝKRES, M 1: 500

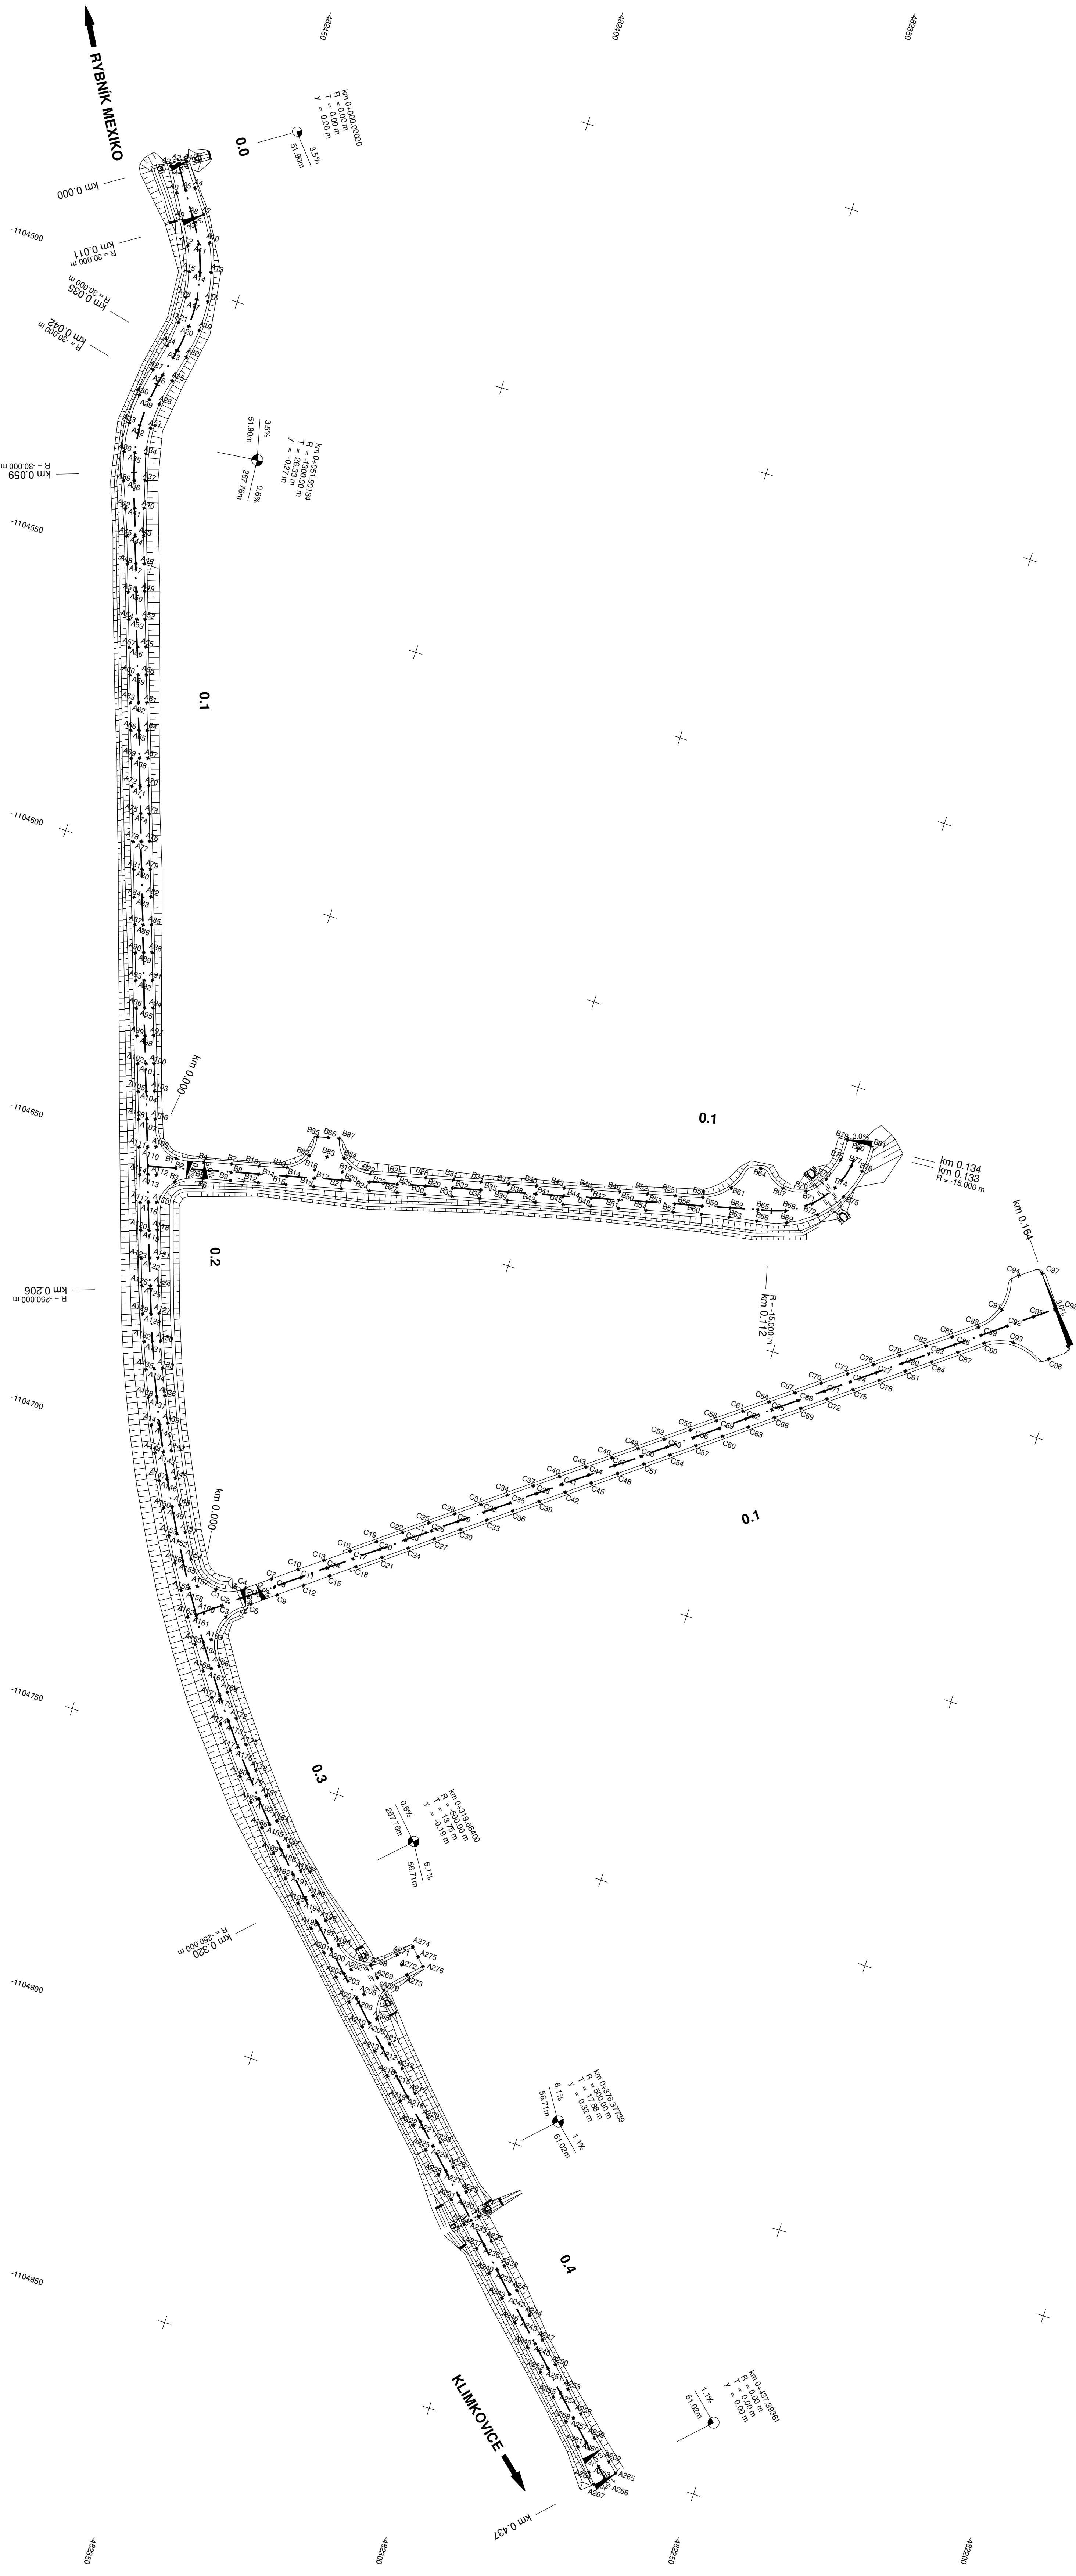


Výškový systém: BpV
Soutlaďovací systém: S-JTSK

ČÁST D.1
PROTIPOVODŇOVÁ OPATŘENÍ NA VODNÍM TOKU POLAŇČICE
PRO ZASTÁVEBU POLANKY NAD ODROU, STAVBA Č. 5578

Objednatel:
Povodí Odry
státní podnik

POVODÍ ODRY, STÁTNÍ PODNIK
Varenská 49, 701 26 Ostrava

SO 03
MALÁ VODNÍ NADŘEŽ NA RAKOVCÍ

 Valbek	Výnosy		Be. D. HOJAS		Objednatel	Povod. Odr. n. p.
	Zodp. projektant	Be. D. HOJAS			Zak. číslo	12.414.013
	Tech. kontrola	ING. M. ČERNÁK			Datum	04.02.23
	Stavební objekt				Suplenti	DPS
	SO 03.07 - OBSLUŽNÉ KOMUNIKACE				Měřítko	1: 500
					Počet formátů	12 x A4
					Č. přílohy	Průt.
Zodpovídal: Václav Špaček Maturita 2001/7 Průt. D. 12.414.013	Průloha		VYTÝČOVACÍ VÝKRES		7.	