
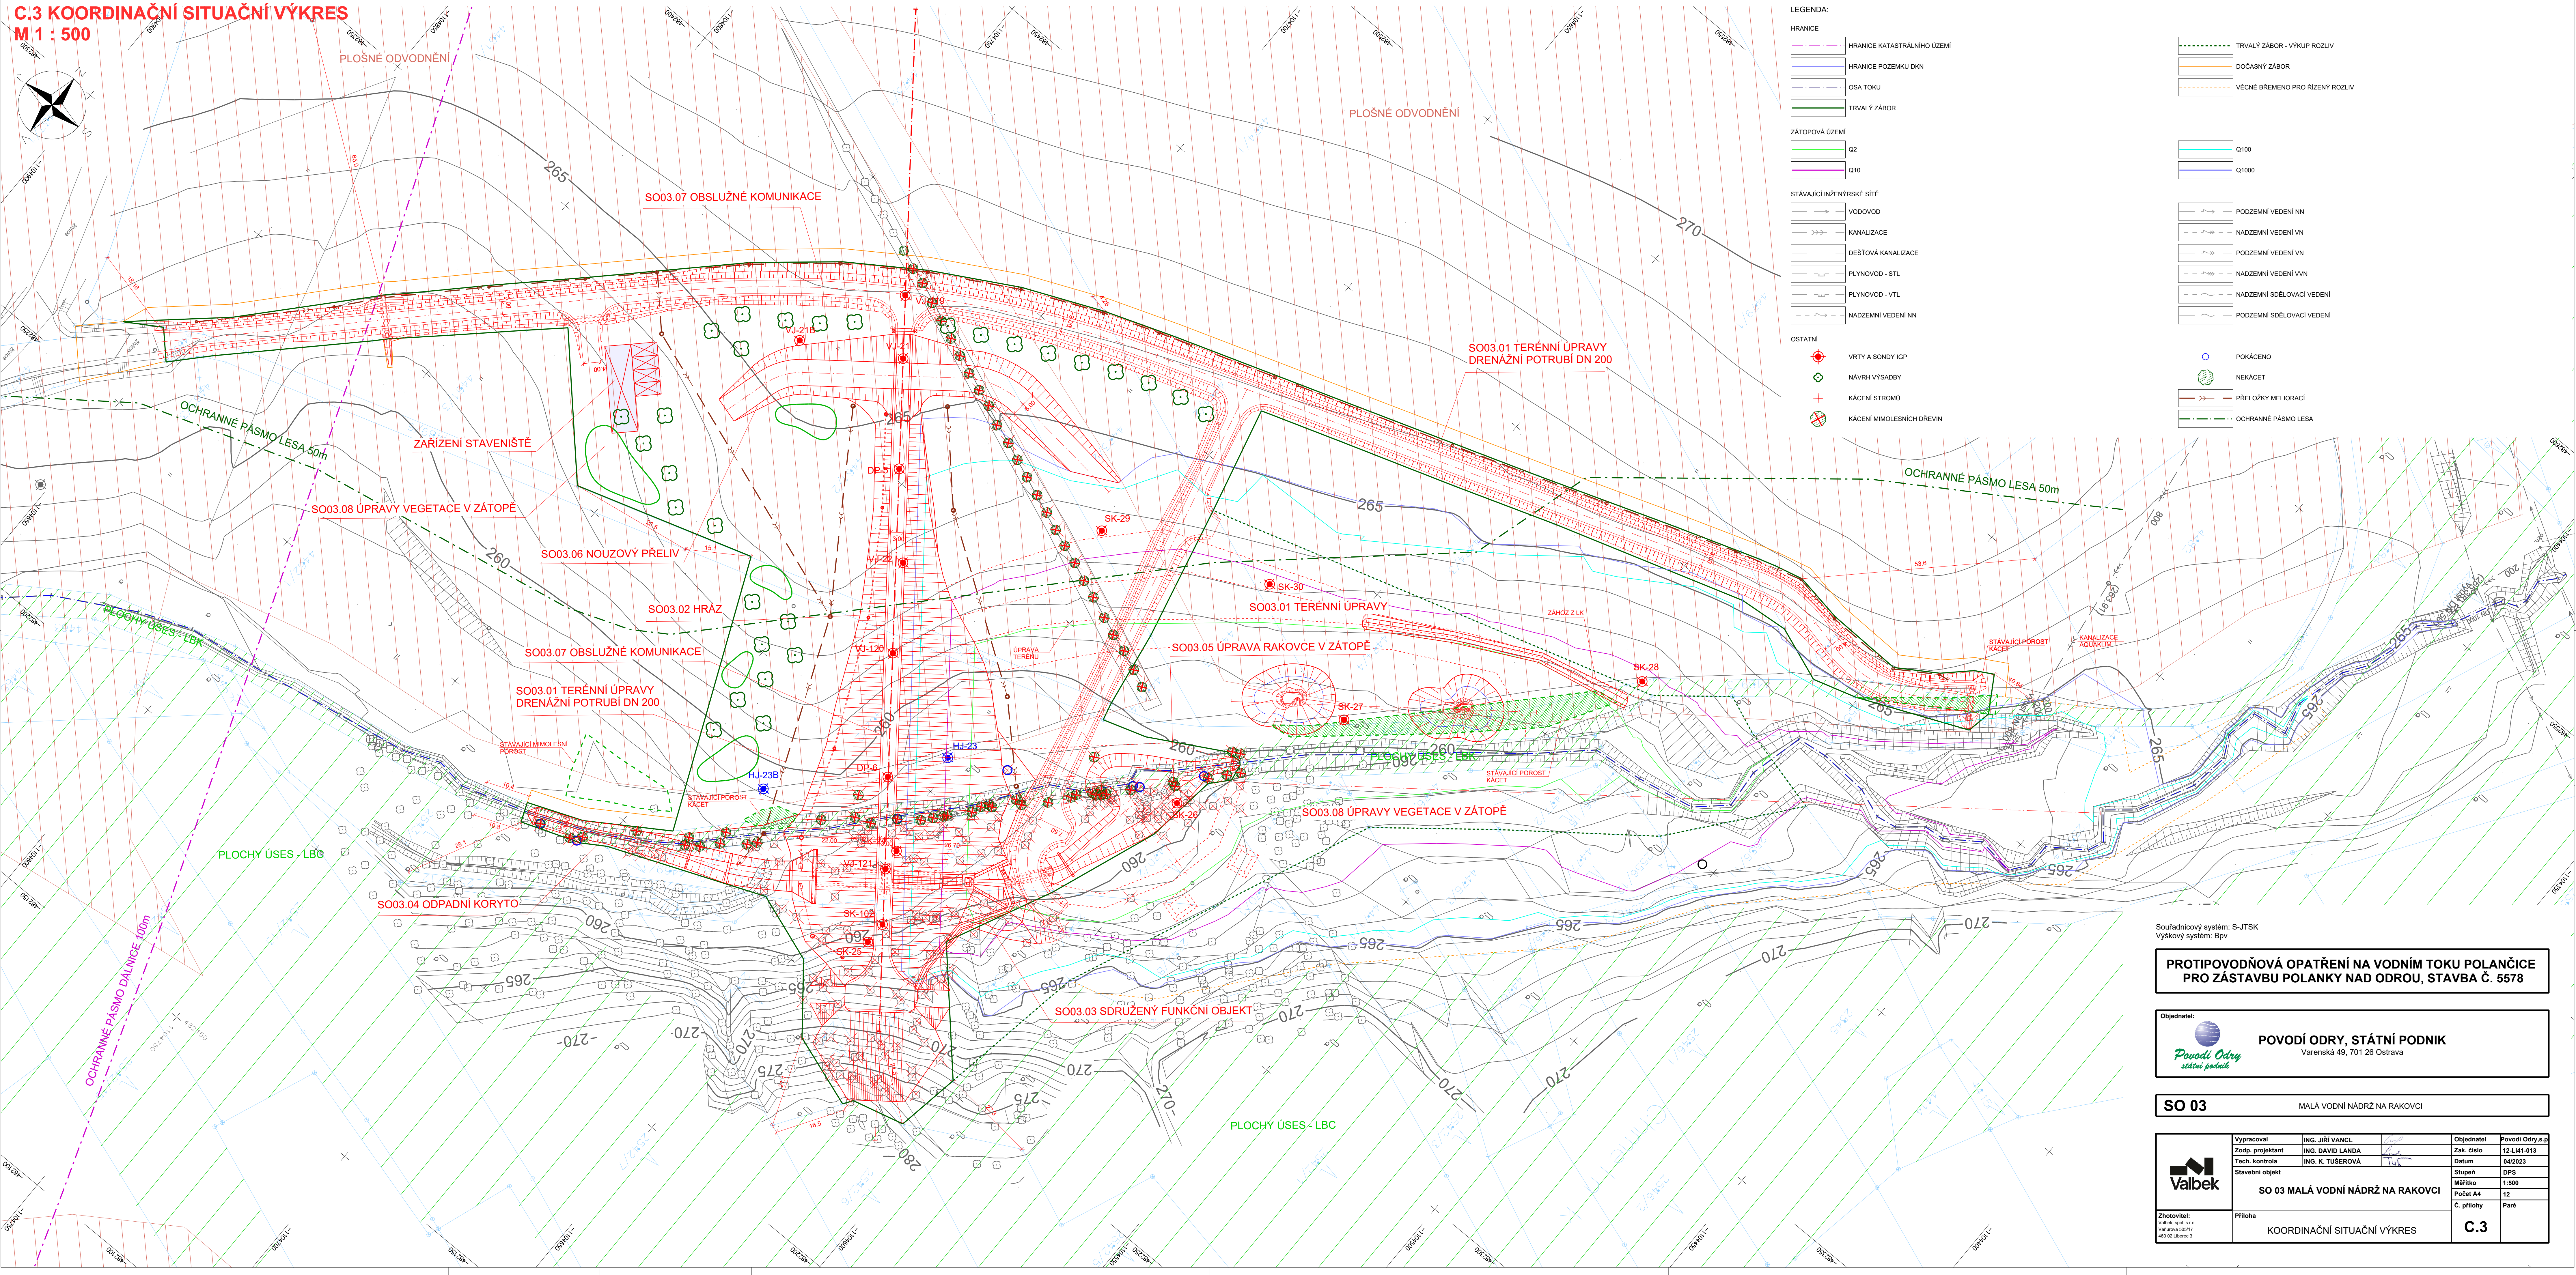


C.3 KOORDINAČNÍ SITUAČNÍ VÝKRES  
M 1 : 500

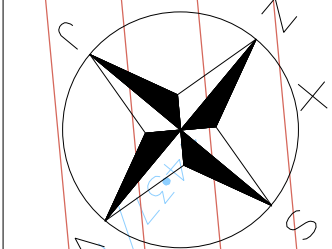

LEGENDA:

- HRANICE**

  - HRANICE KATASTRÁLNÍHO ÚZEMÍ
  - HRANICE POZEMKŮ DKN
  - OSA TOKU
  - TRVALÝ ZÁBOR
- ZÁTOPOVÁ ÚZEMÍ**

  - Q2
  - Q10
- STÁVAJÍCÍ INŽENÝRSKÉ SÍTĚ**

  - VODOVOD
  - KANALIZACE
  - DEŠŤOVÁ KANALIZACE
  - PLYNOVOD - STL
  - PLYNOVOD - VTL
  - NADZEMNÍ VEDENÍ NN
- OSTATNÍ**

  - VRTY A SONDY IGP
  - NÁVRH VÝSADBY
  - KÁČENÍ STROMŮ
  - KÁČENÍ MIMOLESNÍCH DŘEVIN
- TRVALÝ ZÁBOR - VÝKUP ROZLIV**

**DOČASNÝ ZÁBOR**

**VĚCNÉ BŘEMENO PRO ŘÍZENÝ ROZLIV**
- PODZEMNÍ VEDENÍ NN**

**NADZEMNÍ VEDENÍ VN**

**PODZEMNÍ VEDENÍ VN**

**NADZEMNÍ VEDENÍ VVN**

**NADZEMNÍ SĎELOVACÍ VEDENÍ**

**PODZEMNÍ SĎELOVACÍ VEDENÍ**
- POKÁCENÍ**

**NEKÁCET**

**PŘELOŽKY MELIORACÍ**

**OCHRANNÉ PÁSMO LESA**

Souřadnicový systém: S-JTSK  
Výškový systém: Bpv

PROTIPOVODŇOVÁ OPATŘENÍ NA VODNÍM TOKU POLANČICE  
PRO ZÁSTAVBU POLANKY NAD ODROU, STAVBA Č. 5578

Objednatel:

**POVODÍ ODRY, STÁTNÍ PODNIK**  
Varenská 49, 701 26 Ostrava

SO 03 MALÁ VODNÍ NÁDRŽ NA RAKOVCI

	Vypracoval	ING. JIŘÍ VANCL	Objednatel	Povodí Odry, a.s.
	Zorbo, projektant	ING. DAVID LANDA	Zak. číslo	12-L141-013
	Tech. kontrola	ING. K. TUŠEROVÁ	Datum	04/2023
	Stavební objekt		Stupeň	DPS
SO 03 MALÁ VODNÍ NÁDRŽ NA RAKOVCI			Měřítko	1:500
			Počet A4	12
			Č. přílohy	Paré
Zhotovitel: Valbek, spol. s r.o. Valburova 505/17 602 02 Liberec 5			KOORDINAČNÍ SITUAČNÍ VÝKRES	
			C.3	