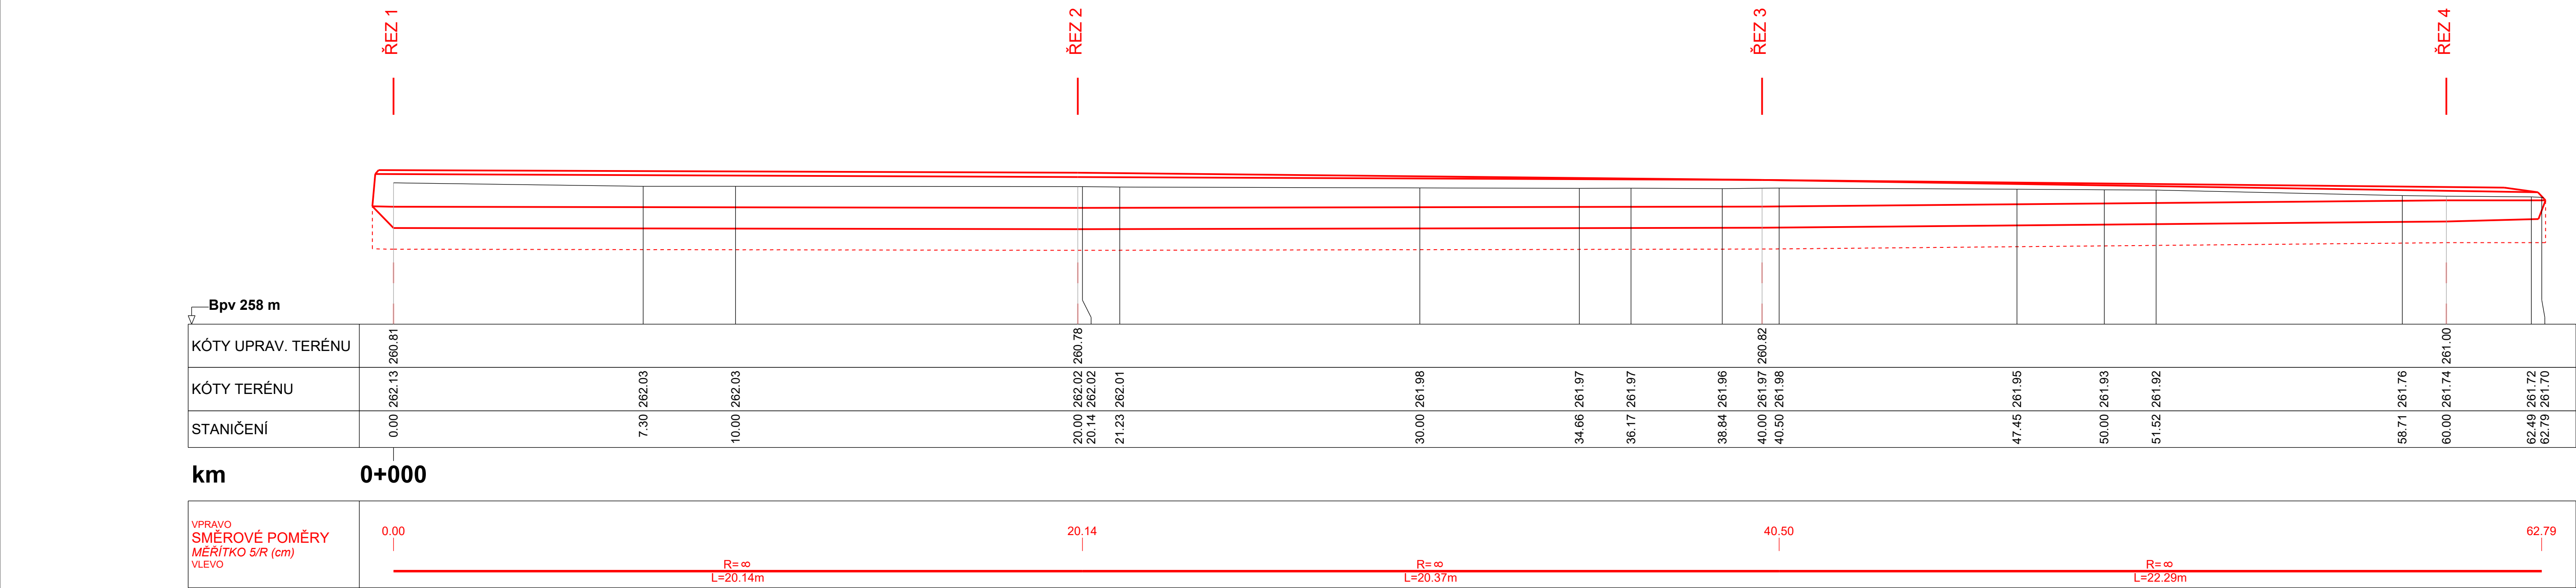


PODÉLNÝ PROFIL ZÁHOZEM Z LK
M 1 : 100



Souřadnicový systém: S-JTSK
Výškový systém: Bpv

PROTIPOVODŇOVÁ OPATŘENÍ NA VODNÍM TOKU POLANČICE
PRO ZÁSTAVBU POLANKY NAD ODROU, STAVBA Č. 5578

Objednatel:



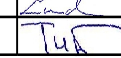

POVODÍ ODRY, STÁTNÍ PODNIK
Varenská 49, 701 26 Ostrava

SO 03

MALÁ VODNÍ NÁDRŽ NA RAKOVCI



Valbek

Vypracoval	ING. JIŘÍ VANCL		Objednatel	Povodí Odry, s.p.
Zodp. projektant	ING. DAVID LANDA		Zak. číslo	12-LI41-013
Tech. kontrola	ING. K. TUŠEROVÁ		Datum	04/2023
Stavební objekt	SO 03.01 TERÉNNÍ ÚPRAVY		Stupeň	DPS
			Měřítko	1 : 100
			Počet A4	5
			Č. přílohy	Paré

Zhotovitel:
Valbek, spol. s r.o.
Vaňurova 505/17
460 02 Liberec 3

Příloha
PODÉLNÝ PROFIL ZÁHOZEM Z LK

6.3