
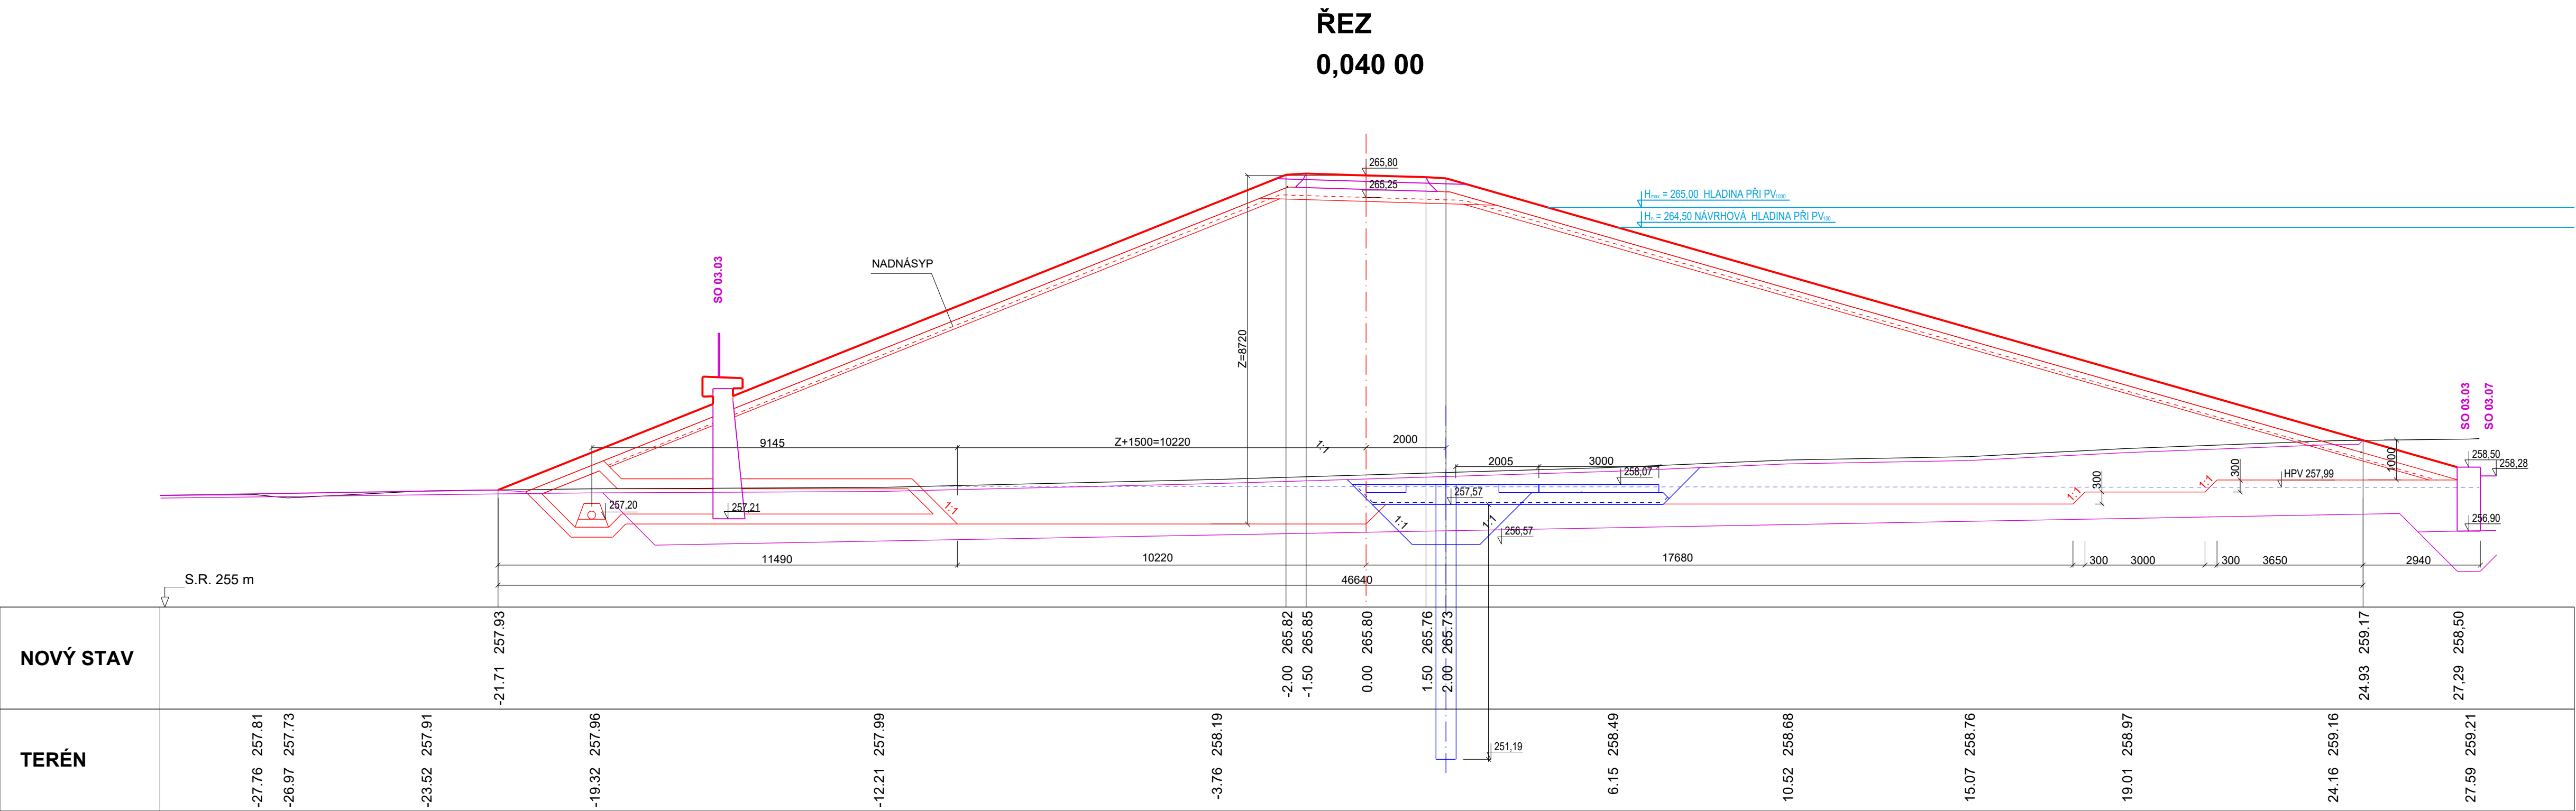


SO 03.2 HRÁZ

PŘÍČNÉ ŘEZY Č. 2

M 1:100

- I. ETAPA
- II. ETAPA
- OSTATNÍ STAVEBNÍ OBJEKTY

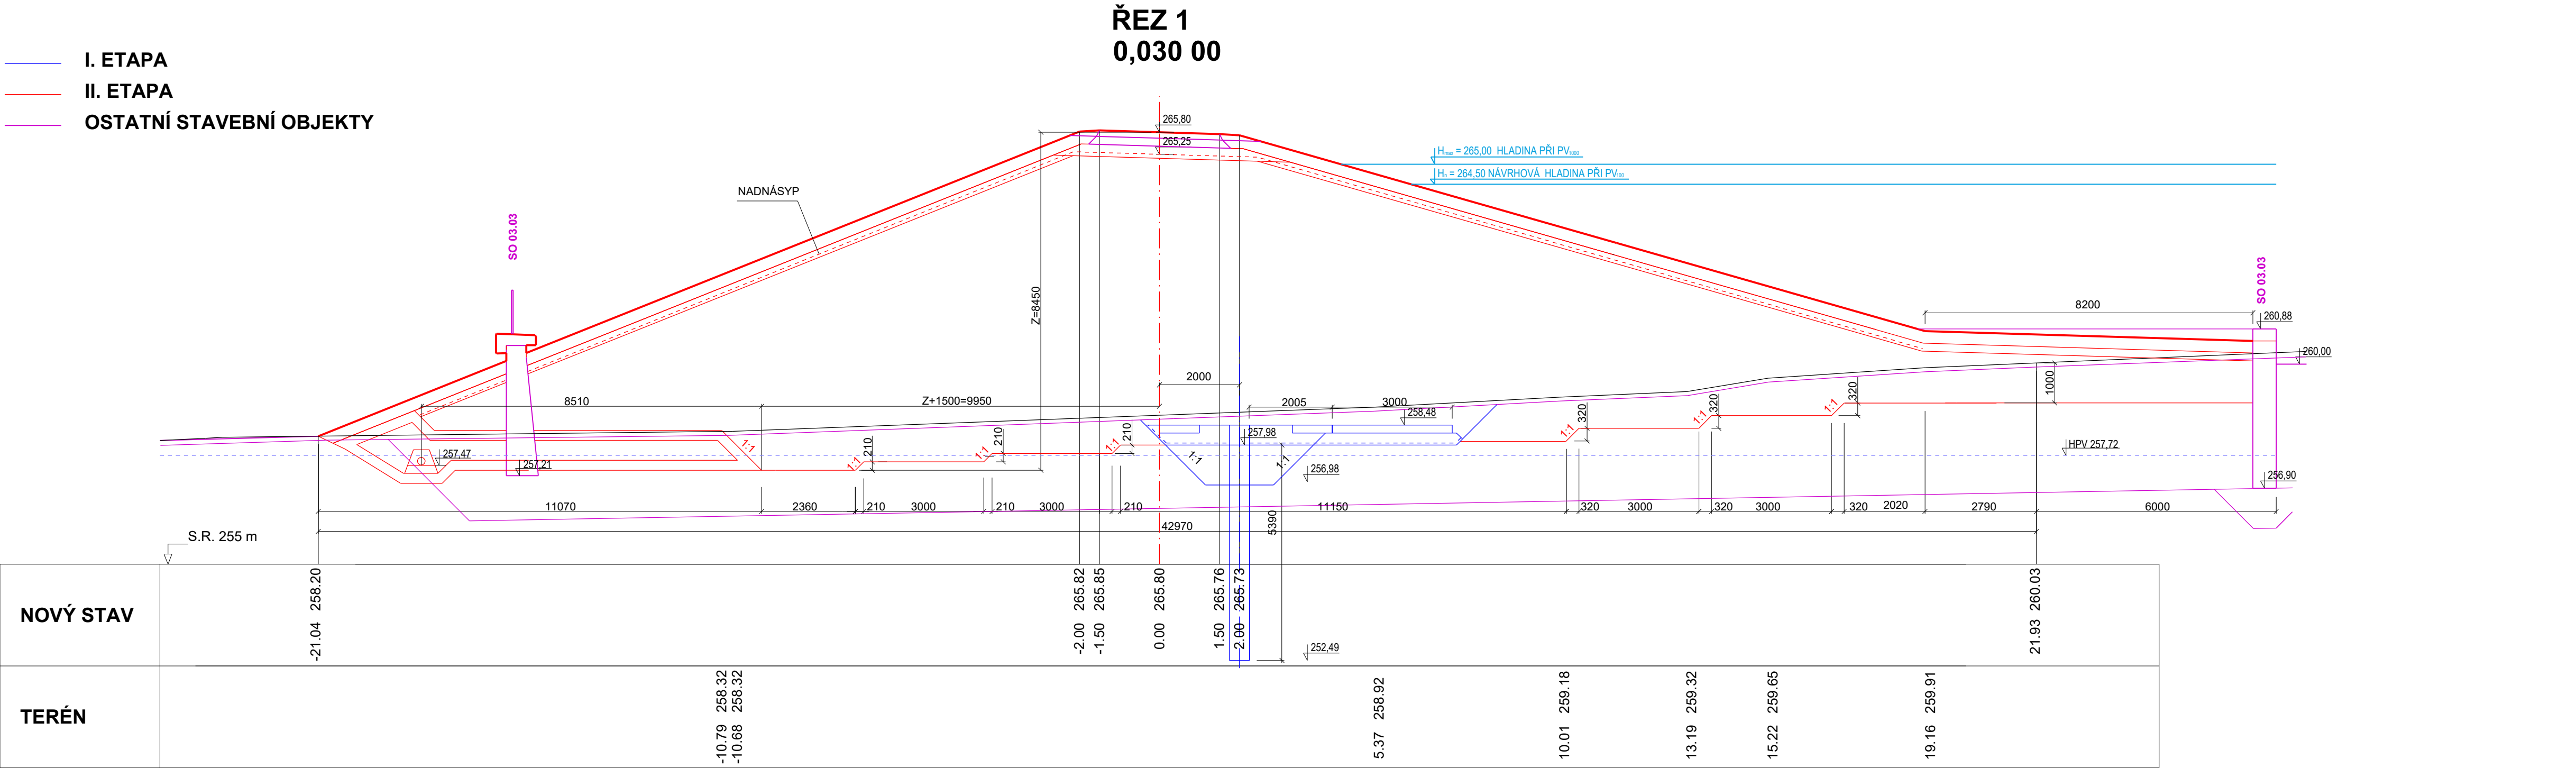


SOUŘADNICOVÝ SYSTÉM: S-JTSK
VÝŠKOVÝ SYTÉM: BpV

ČÁST D.1

PROTIPOVODŇOVÁ OPATŘENÍ NA VODNÍM TOKU POLANČICE
PRO ZÁSTAVBU POLANKY NAD ODROU, STAVBA Č. 5578

Objednatel:

 **POVODÍ ODRY, STÁTNÍ PODNIK**
Varenská 49, 701 26 Ostrava

SO 03 MALÁ VODNÍ NÁDRŽ NA RAKOVCI

Valbek	Vypracoval	ING. JIŘÍ VANCL	Objednatel	Povodí Odry, s.p.	
Zhotovitel: Valbek, spol. s r.o. Valbelská 520/17 460 02 Liberec 3	Zodp. projektant	ING. DAVID LANDA	Zak. číslo	12-LI41-013	
	Tech. kontrola	ING. K. TUŠEROVÁ	Datum	04/2023	
	Stavební objekt			Stupeň	DPS
	SO 03.2 HRÁZ			Měřítko	1:100
Příloha			Počet formátů	8	
PŘÍČNÉ ŘEZY HRÁZÍ Č. 2			Č. přílohy	Paré	
			5.2		