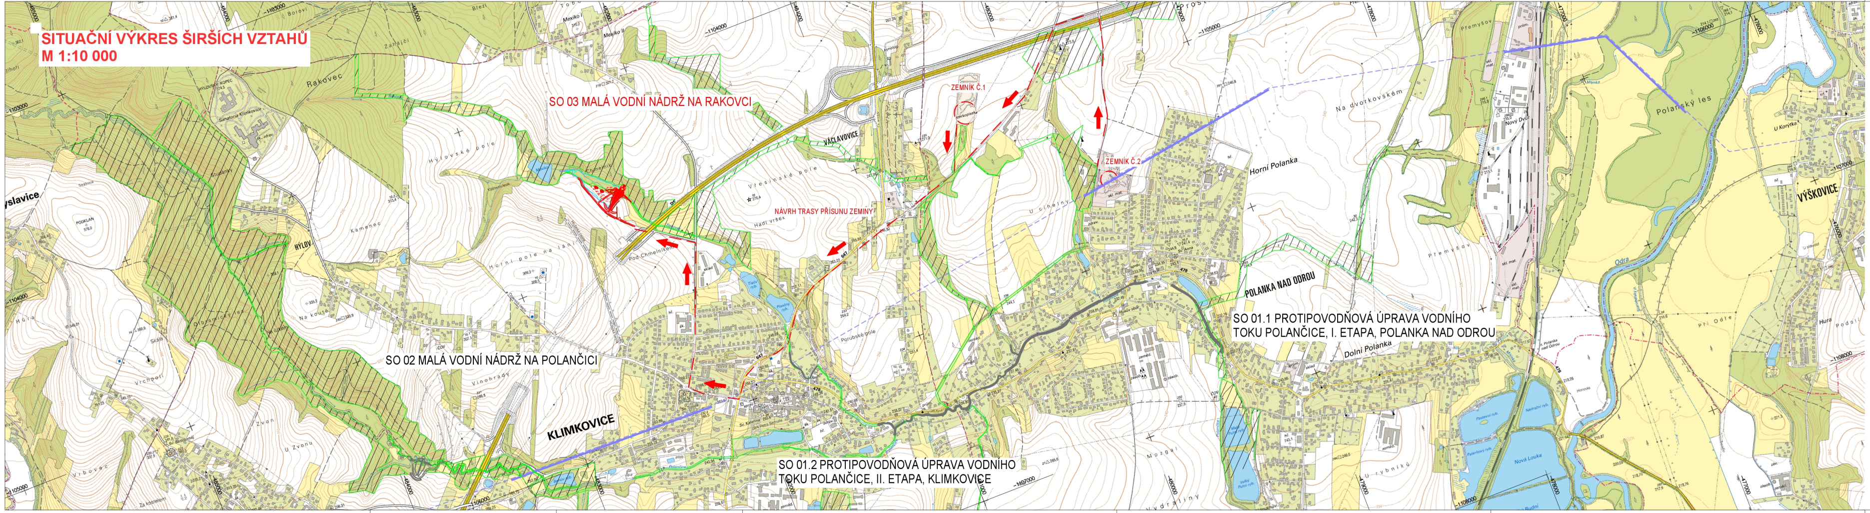

LEGENDA:

NAVRHOVANÉ OBJEKTY

ÚPRAVA VT

STÁVAJÍCÍ ÚSES

HRANICE ÚSES

PLOCHY ÚSES

OCHRANNÁ PÁSMA

OPPLZ

PROTIPOVODŇOVÁ OPATŘENÍ NA VODNÍM TOKU POLANČICE PRO ZÁSTAVBU POLANKY NAD ODROU, STAVBA Č. 5578

Objednatel:

POVODÍ ODRY, STÁTNÍ PODNIK
Varenská 49, 701 26 Ostrava

SO 03 MALÁ VODNÍ NÁDRŽ NA RAKOVCI

Vypracoval	ING. JIŘÍ VANCL		Objednatel	Povodí Odry,s.p.
Zodp. projektant	ING. DAVID LANDA		Zak. číslo	12-LI41-013
Tech. kontrola	ING. K. TUŠEROVÁ		Datum	04/2023
Stavební objekt			Stupeň	DPS
SO 03 MALÁ VODNÍ NÁDRŽ NA RAKOVCI			Měřítko	1:10 000
			Počet A4	6
Příloha	SITUAČNÍ VÝKRES ŠIRŠÍCH VZTAHŮ		Č. přílohy	Paré
			C.1	

Zhotovitel:
Valbek, spol. s r.o.
Vaňurova 505/17
460 02 Liberec 3