
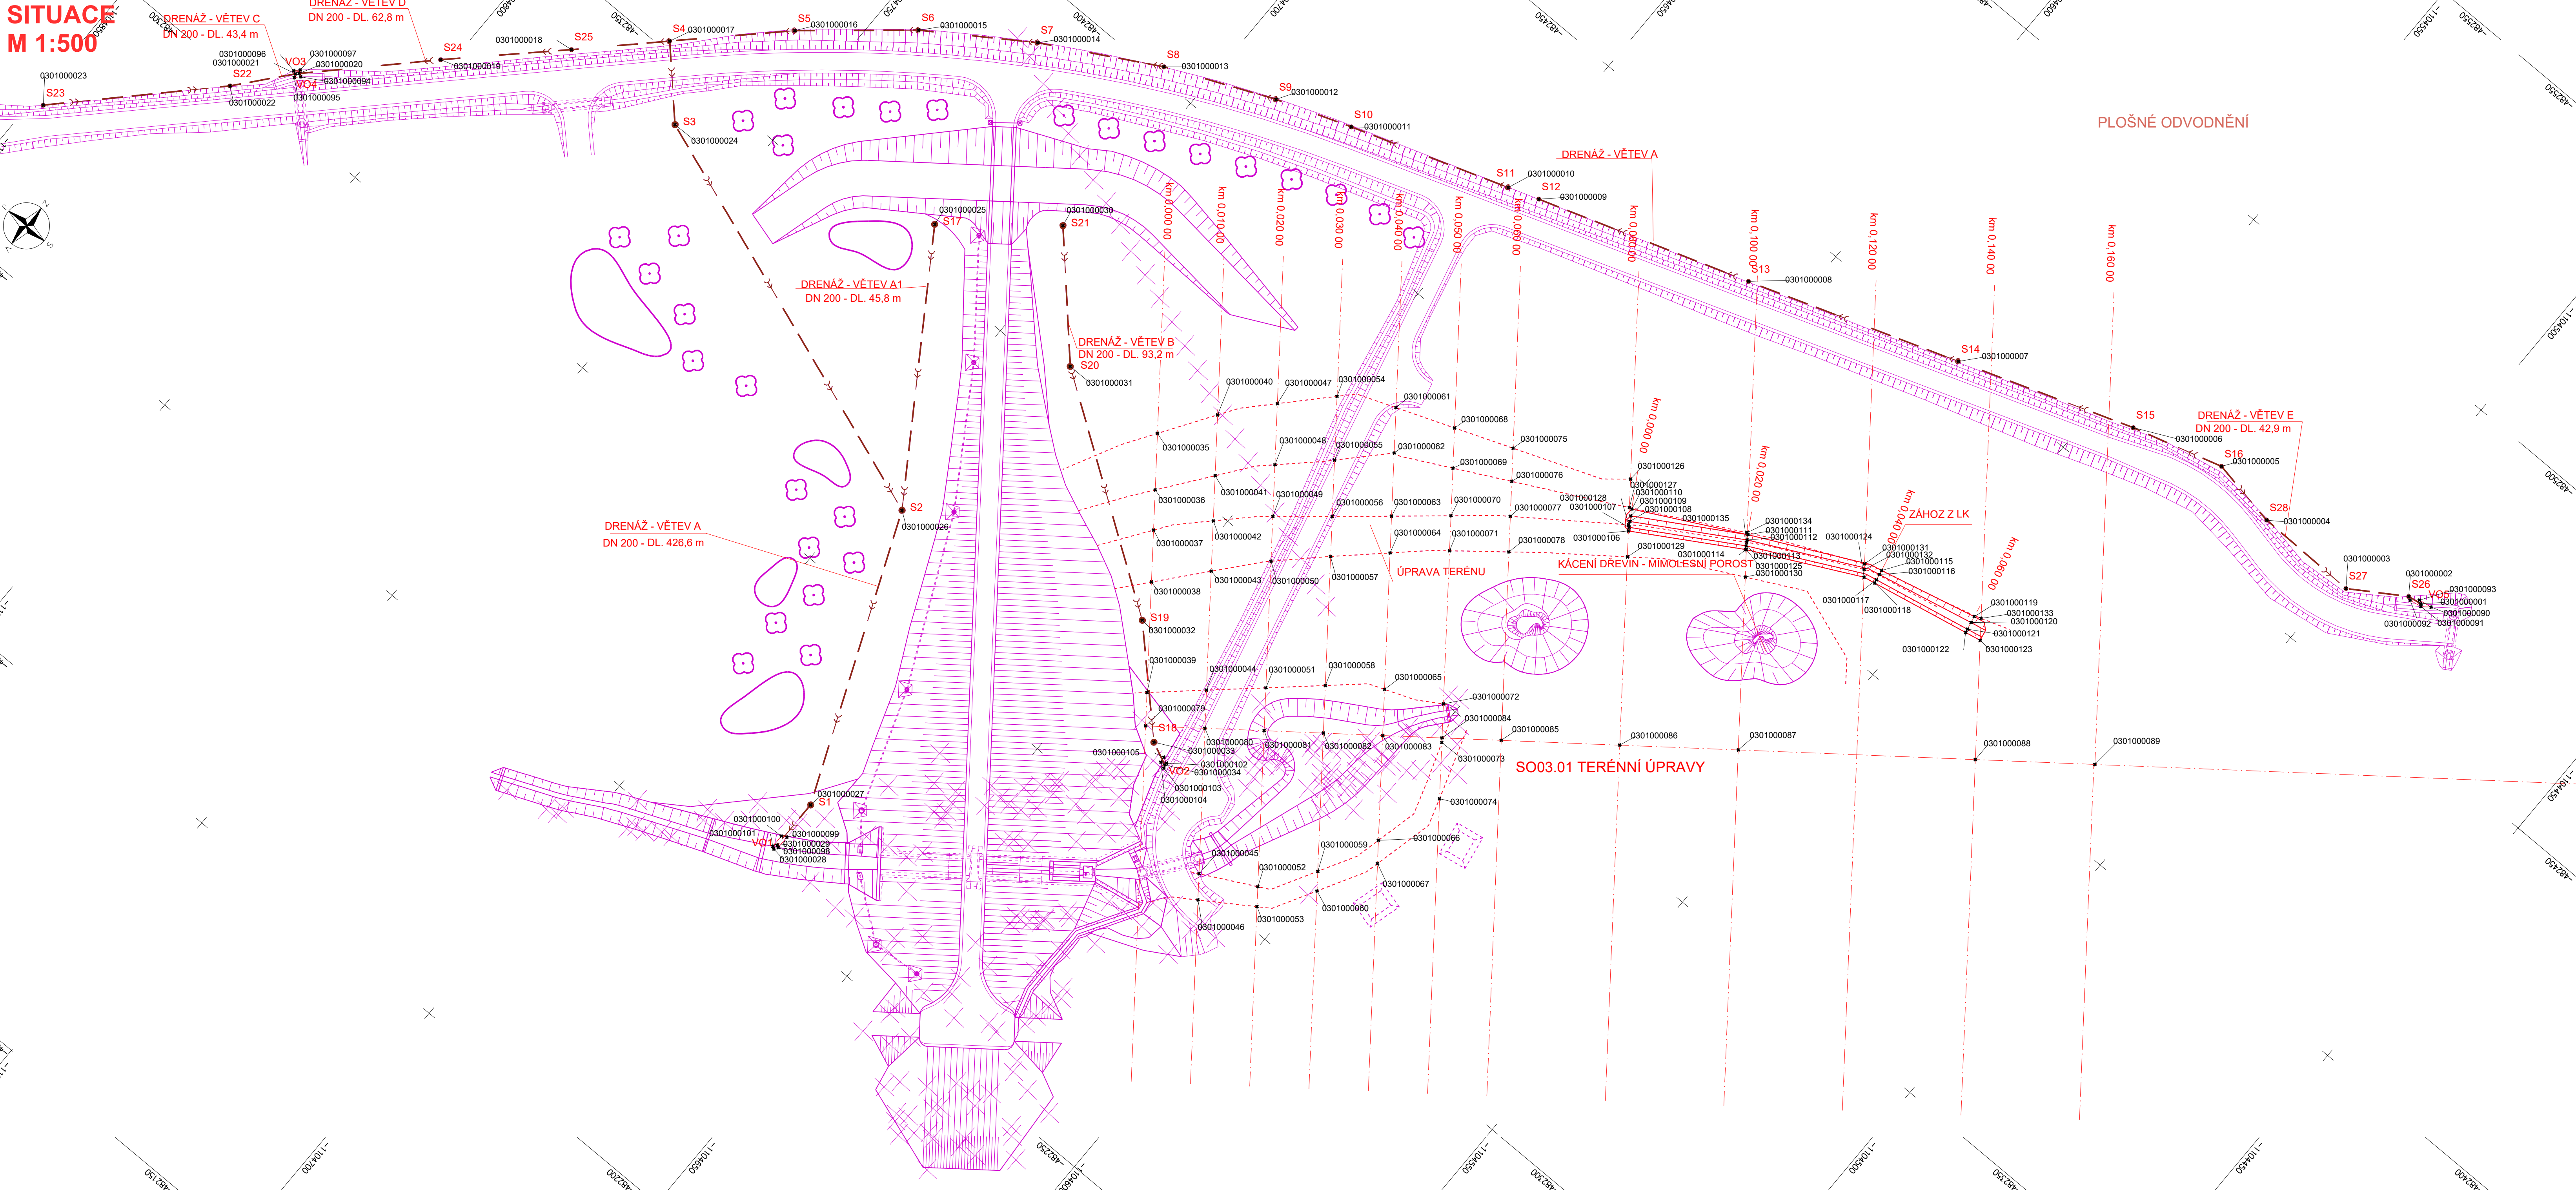


SITUACE
M 1:500

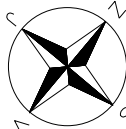

Souřadnicový systém: S-JTSK
Výškový systém: Bpv

ČÁST D.1

PROTIPOVODŇOVÁ OPATŘENÍ NA VODNÍM TOKU POLANČICE
PRO ZÁSTAVBU POLANKY NAD ODROU, STAVBA Č. 5578

Objednatel:



POVODÍ ODRY, STÁTNÍ PODNIK
Varenská 49, 701 26 Ostrava

SO 03 MALÁ VODNÍ NÁDRŽ NA RAKOVCI

	Vypracoval	ING. JIŘÍ VANCL		Objednatel	Povodí Odry, s.p.	
	Zodp. projektant	ING. DAVID LANDA		Zak. číslo	12-L141-013	
	Tech. kontrola	ING. K. TUŠEROVÁ		Datum	04/2023	
	Stavební objekt	SO 03.1 TERÉNNÍ ÚPRAVY		Stupeň	DPS	
				Měřítko	1:500	
				Počet formátů	10	
				Č. přílohy	Paré	
Zhotovitel: Valbek, spol. s r.o. Vaňurova 505/17 460 02 Liberec 3	Příloha	SITUACE - VYTYČENÍ		2.3		