


**SITUACIÓ**  
**M 1:500**

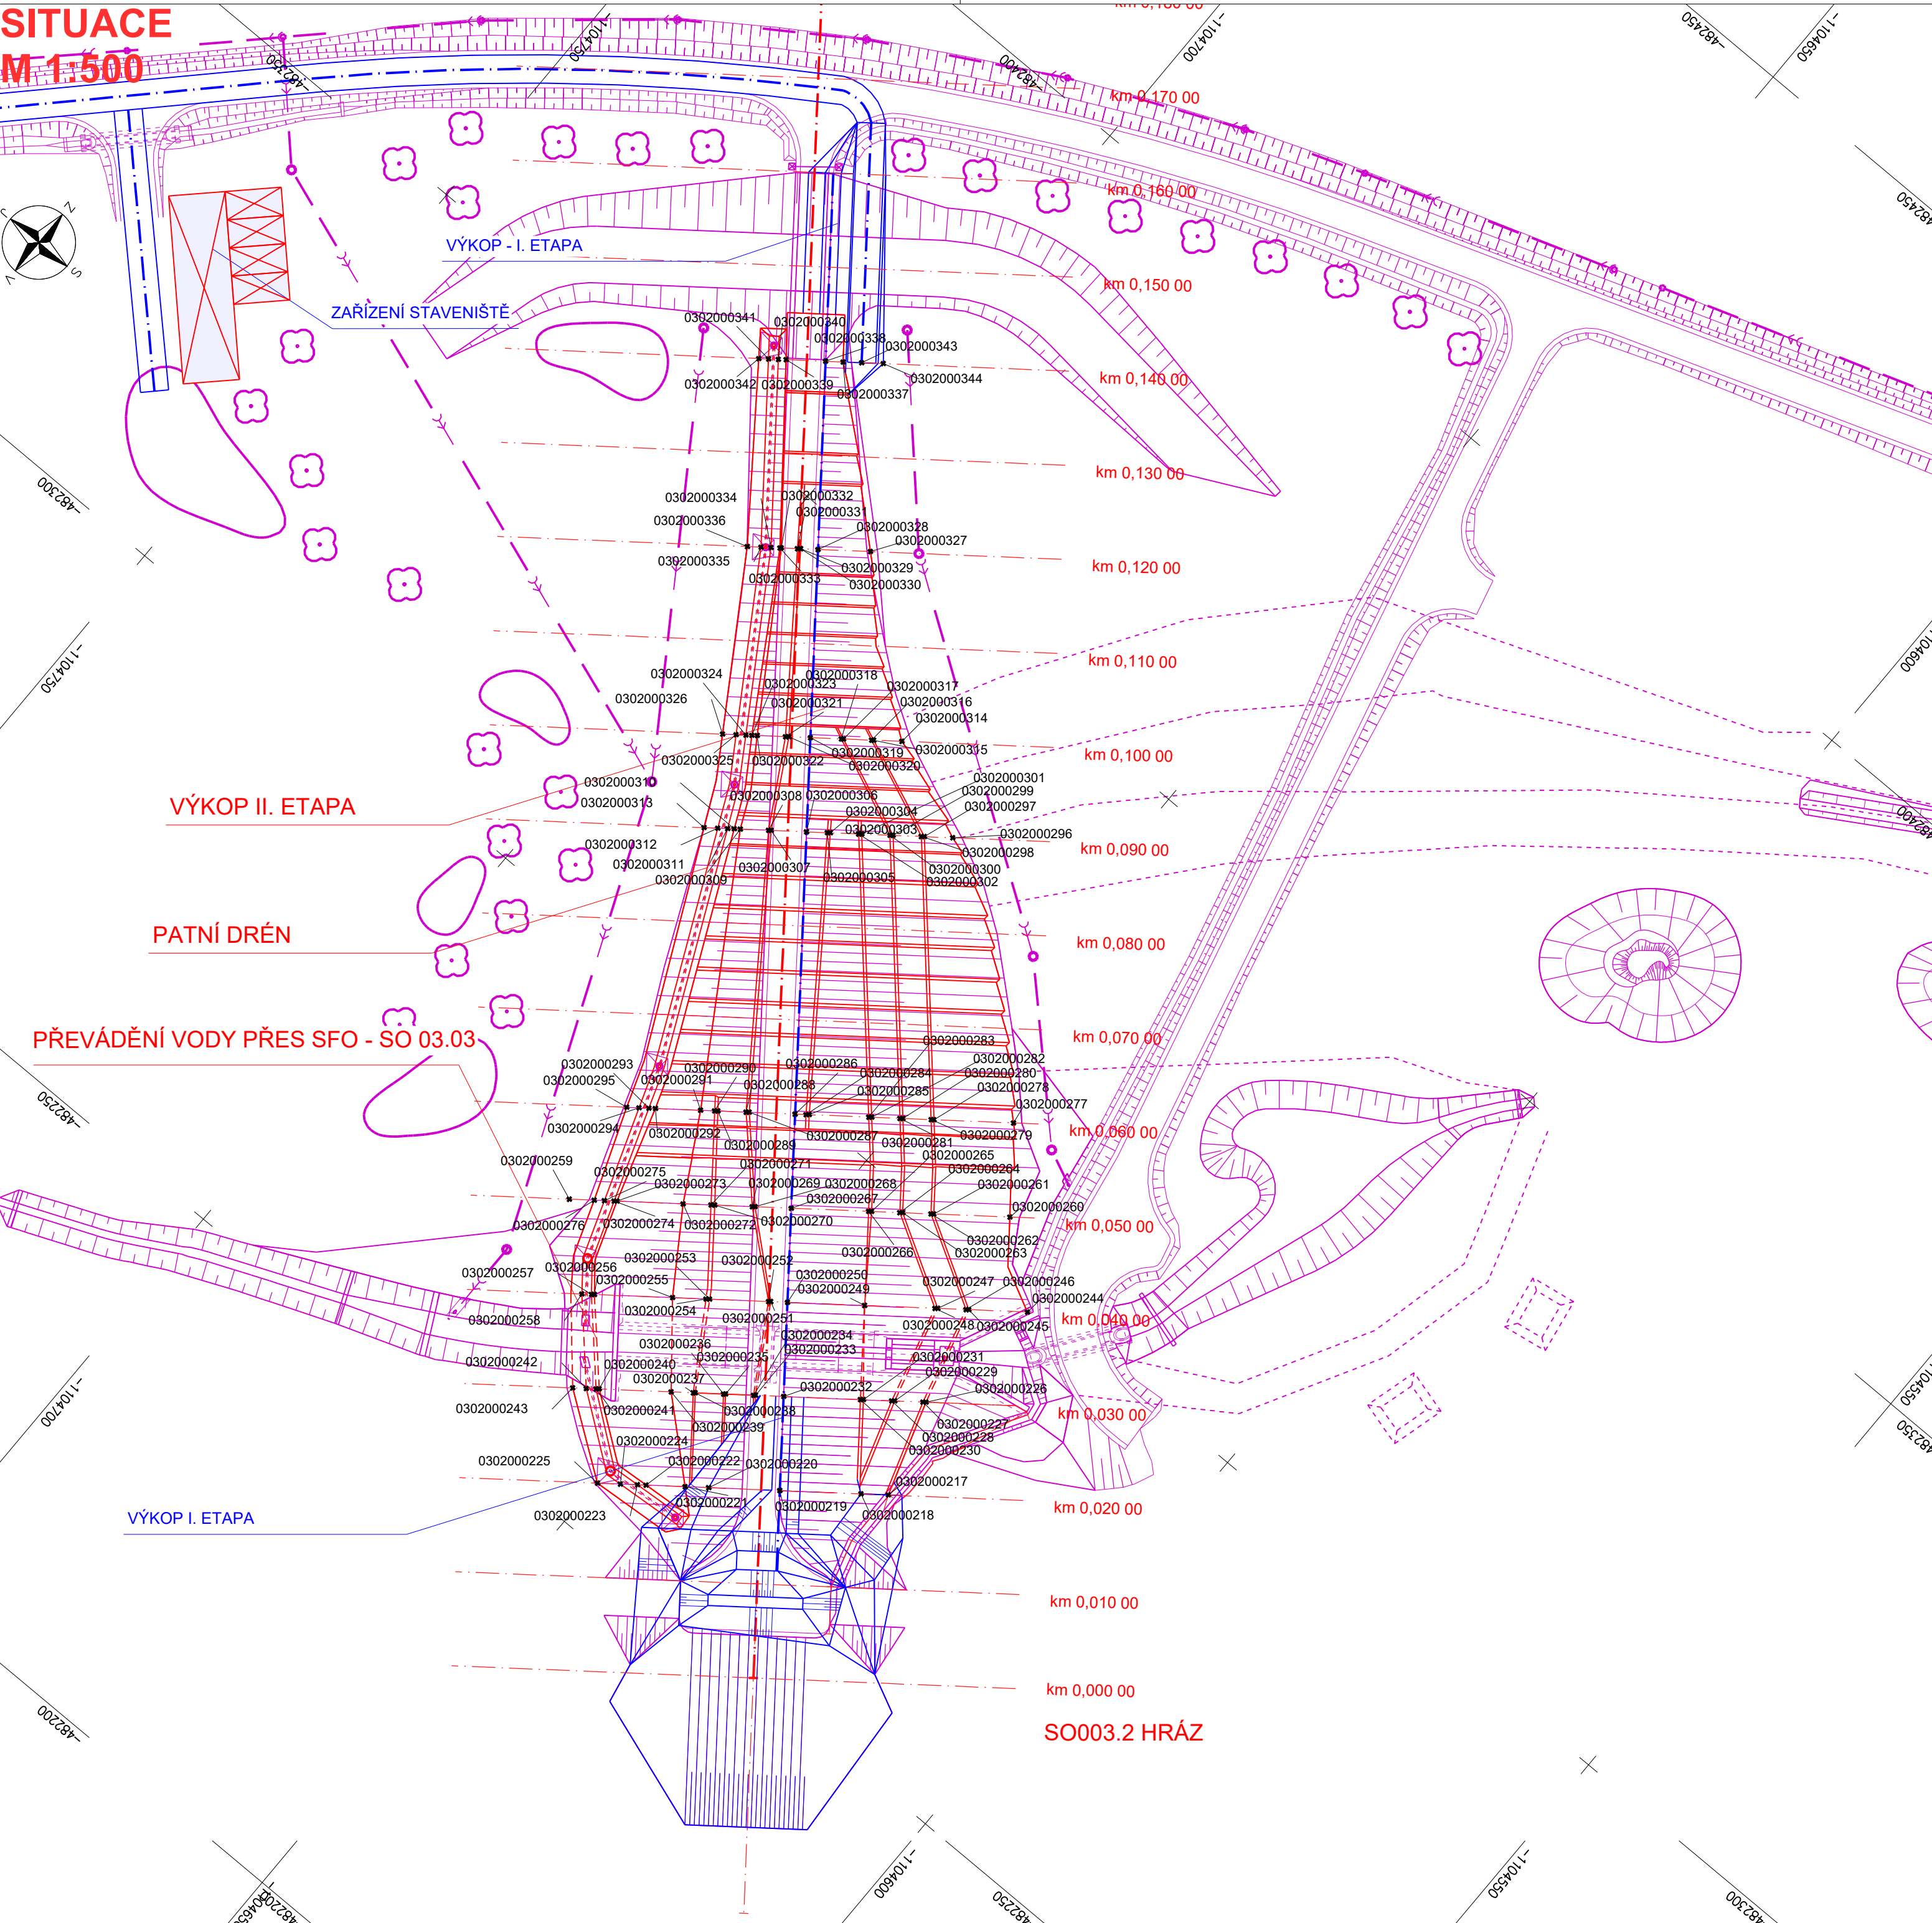

Souřadnicový systém: S-JTSK  
Výškový systém: Bpv

## ČÁST D.1

## PROTIPOVODŇOVÁ OPATŘENÍ NA VODNÍM TOKU POLANČICE PRO ZÁSTAVBU POLANKY NAD ODROU, STAVBA Č. 5578



**Objednatel:**



**POVODÍ ODRY, STÁTNÍ PODNIK**  
Varenská 49, 701 26 Ostrava

## SO 03

MALÁ VODNÍ NÁDRŽ NA RAKOVCI

	Vypracoval	ING. JIŘÍ VANCIL		Objednatel	Povodí Odry,s.p.
	Zodp. projektant	ING. DAVID LANDA		Zak. číslo	12-LI41-013
	Tech. kontrola	ING. K. TUŠEROVÁ		Datum	04/2023
	Stavební objekt  SO 03.2 HRÁZ			Stupeň	DPS
				Měřítko	1:500
				Počet formátů	6
			Č. přílohy	Paré	
Zhotovitel: Valbek, spol. s r.o. Vaňkurova 505/17 460 02 Liberec 3	Příloha  SITUACE - VYTYČENÍ - II. ETAPA			2.6	