


SO 03.8 ÚPRAVA VEGETACE V ZÁTOPĚ
SITUACE M 1:500

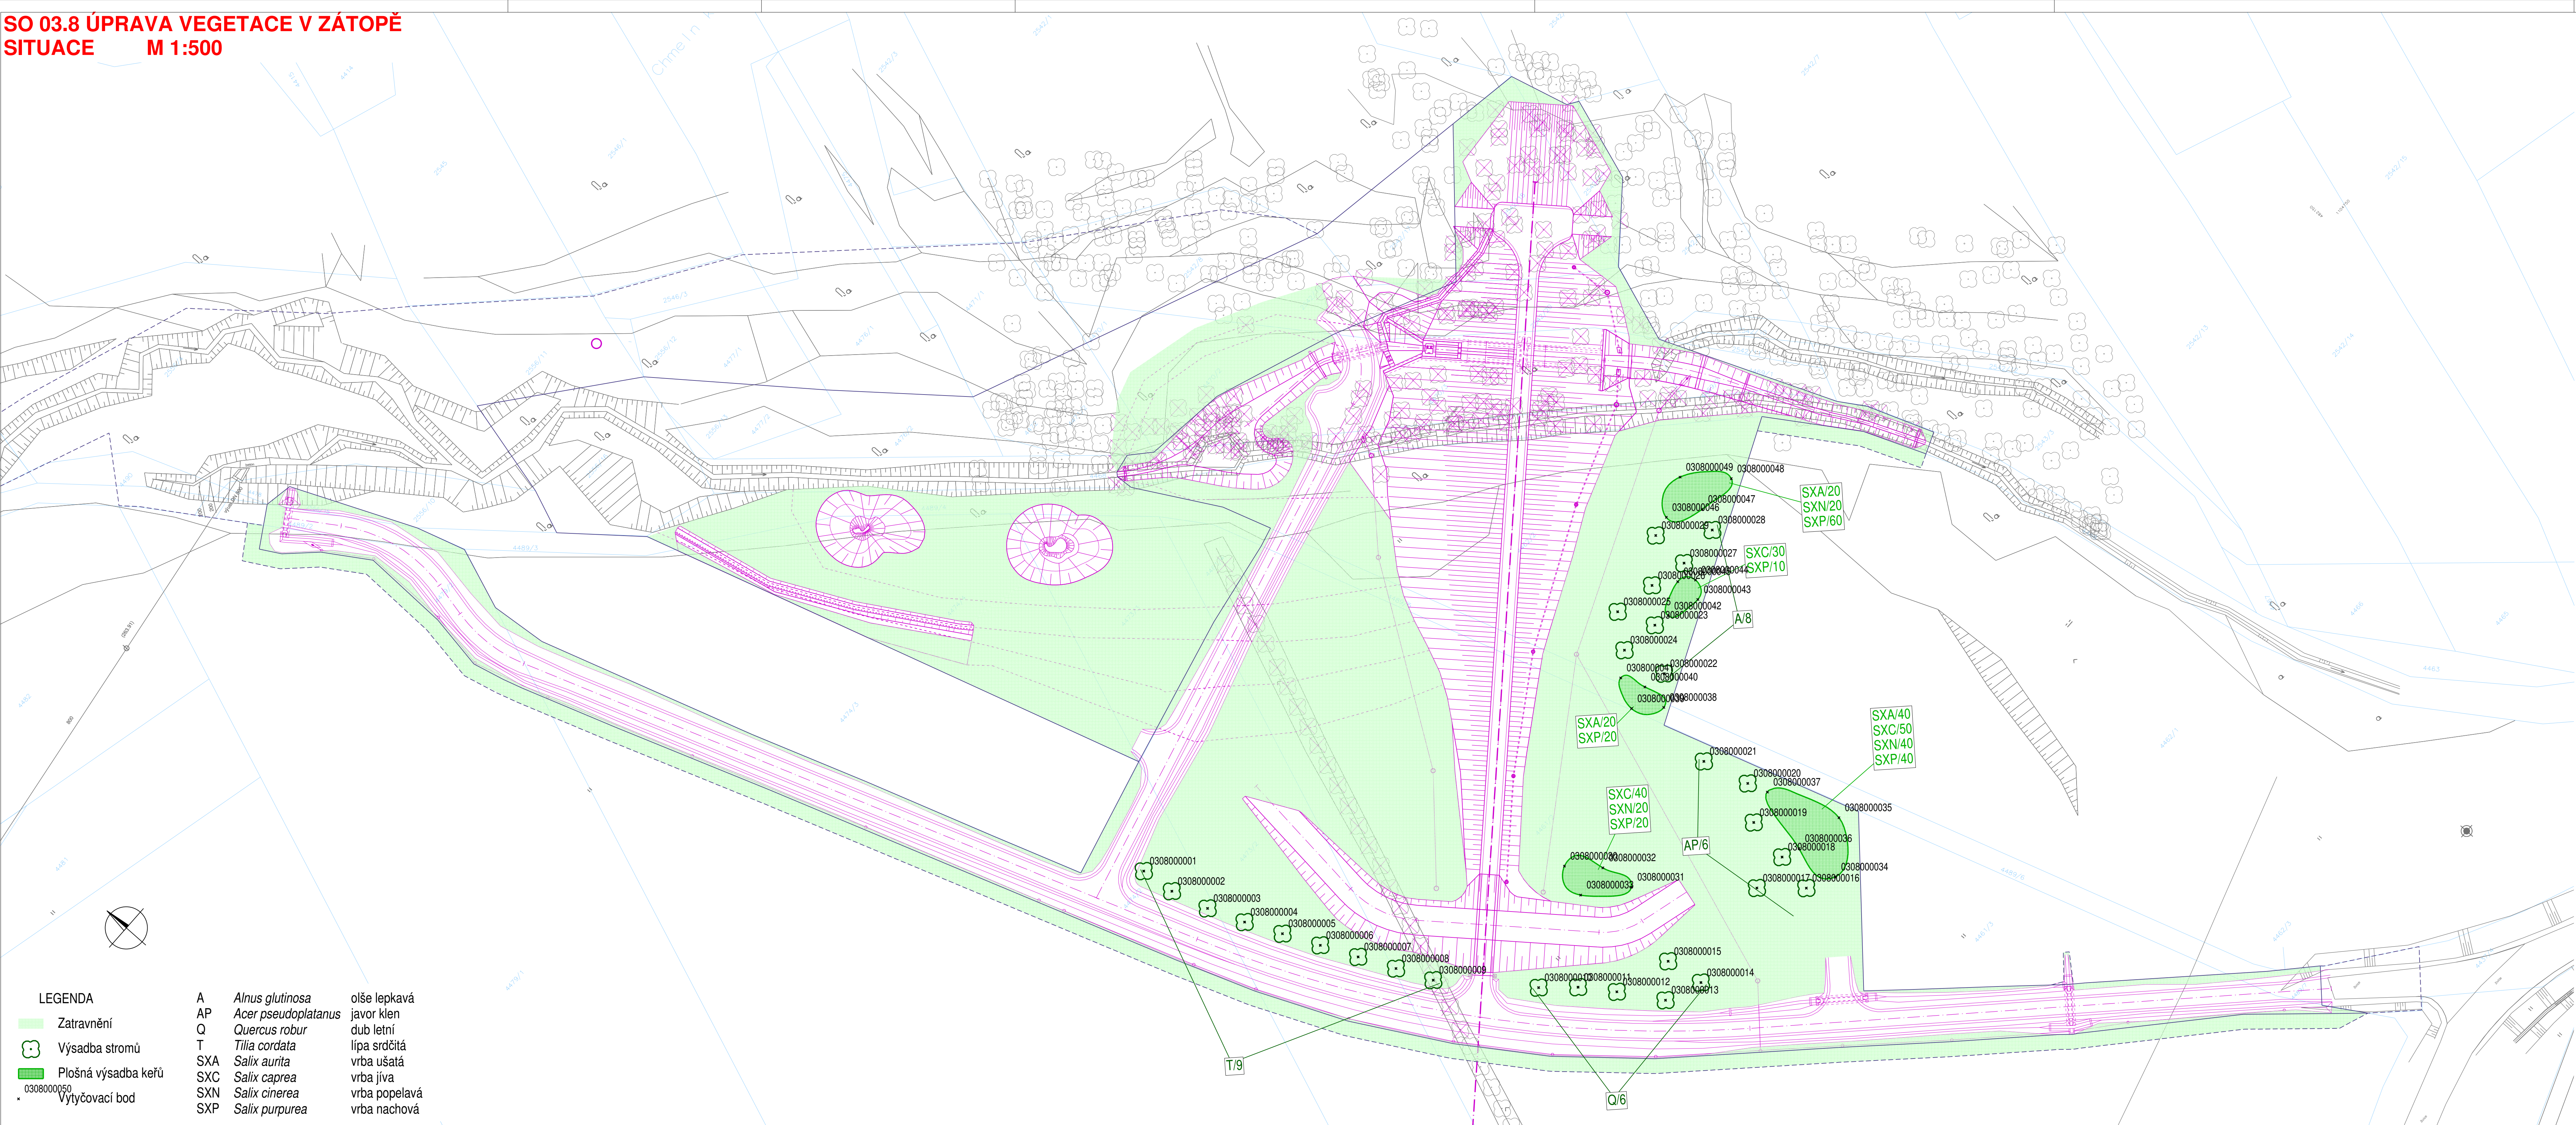


Souřadnicový systém: S-JTSK
Výškový systém: Bpv

ČÁST D.1

PROTIPOVODŇOVÁ OPATŘENÍ NA VODNÍM TOKU POLANČICE
PRO ZÁSTAVBU POLANKY NAD ODROU, STAVBA Č. 5578

Objednatel:
**POVODÍ ODRY, STÁTNÍ PODNIK**
Varenská 49, 701 26 Ostrava

SO 03 MALÁ VODNÍ NÁDRŽ NA RAKOVCI

	Vypracoval	ING. J. BEDNÁŘ	Objednatel	Povodí Odry s.p.
	Zodp. projektant	ING. D. LANDA	Zak. číslo	12-LH1-013
	Tech. kontrola	ING. K. TUŠEROVÁ	Datum	04/2023
	Stavební objekt	SO 03.08 - ÚPRAVA VEGETACE V ZÁTOPĚ		
Zhotovitel: Valbek, spol. s r.o. Valburova 555/17 460 07 Liberec 3	Příloha	SITUACE	Počet formátů	1 : 500
			Č. přílohy	12x A4
			2	