
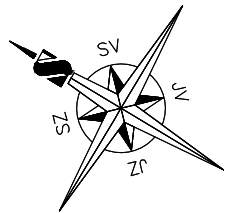


VLASTNICKÁ MAPA

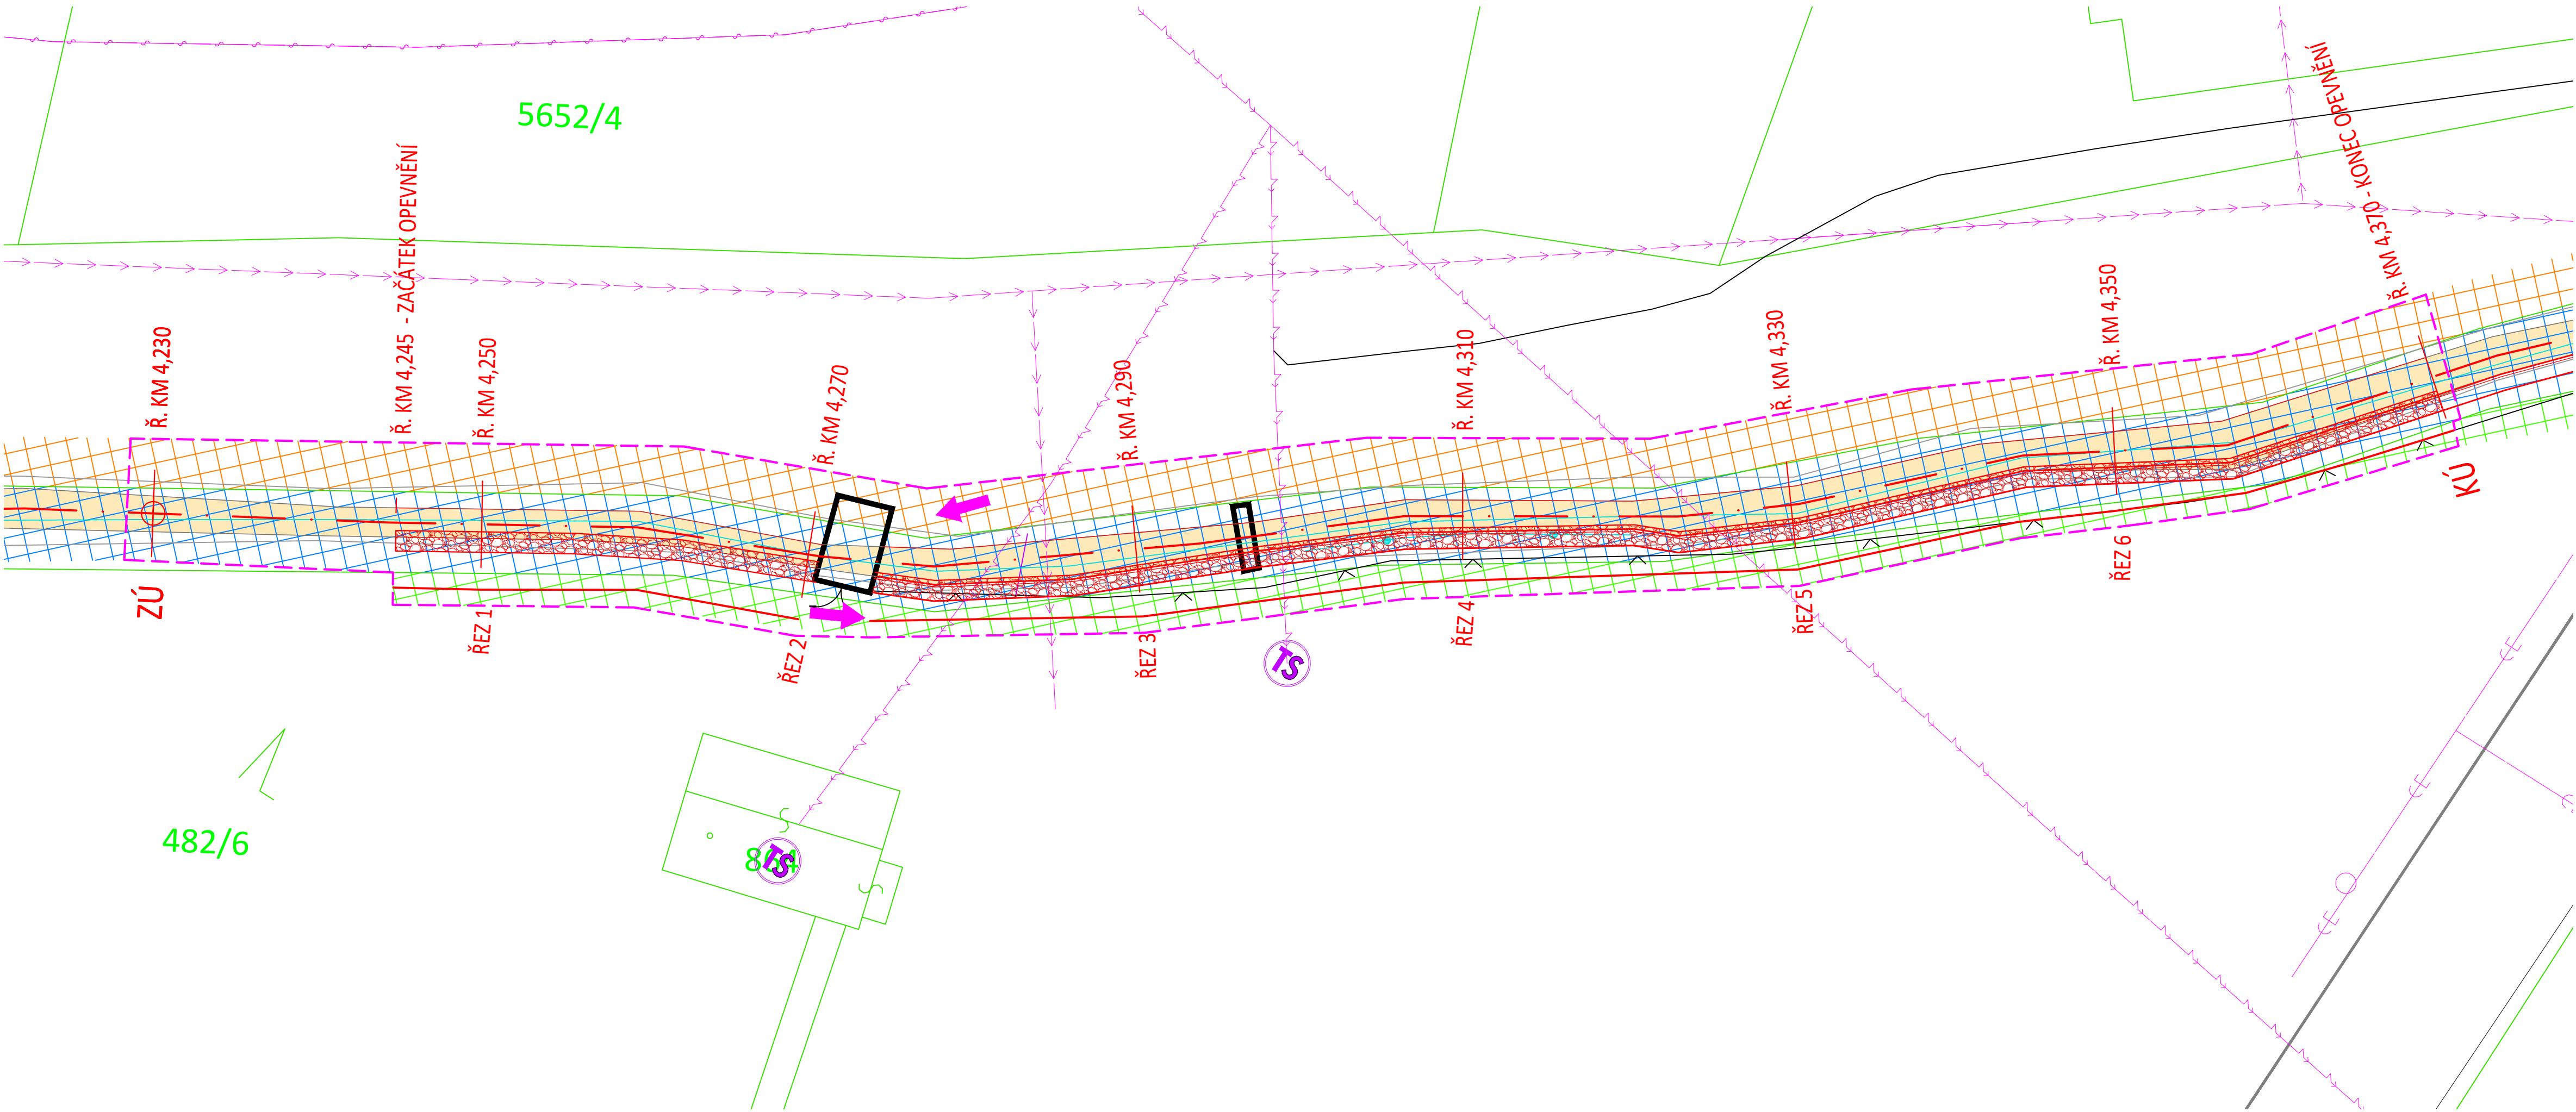

SEZNAM POZEMKŮ DOTČENÝCH STAVBOU A PŘÍSTUPEM SOLNICE [752428]				
	ČÍSLO PARCELY	DRUH POZEMKU	VLASTNÍK	VÝMĚRA DOTČENÉ ČÁSTI POZEMKU [m²]
	2285/4	vodní plocha	Povodí Labe, státní podnik, Víta Nejedlého 951/8, Slezské Předměstí, 500 03 Hradec Králové	694
	482/6	lesní pozemek	Lesy České republiky, s.p., Přemyslova 1106/19, Nový Hradec Králové, 500 08 Hradec Králové	367

SEZNAM POZEMKŮ DOTČENÝCH POUZE PŘÍSTUPEM SOLNICE [752428]				
	ČÍSLO PARCELY	DRUH POZEMKU	VLASTNÍK	VÝMĚRA DOTČENÉ ČÁSTI POZEMKU [m²]
	5636	ostatní plocha - ostatní komunikace	Město Solnice, Masarykovo náměstí 1, 517 01 Solnice	438

souřadnicový systém JTSK, výškový systém Bpv

Zodpovědný projektant	Vypracoval	Technická kontrola
Ing. Kamil Urbánek	Jiří Savruk	Ing. Kamil Urbánek
Kraj: Královéhradecký		Obec s rozšířenou působností: Rychnov nad Kněžnou
Stavebník: Povodí Labe, s.p., Víta Nejedlého 951/8, 500 03 Hradec Králové		



DLOUHÁ STROUHA, KVASINY ZŘÍZENÍ LB HRÁZKY V Ř. KM 4,230 - 4,370		Stupeň	DSP
		Datum	Září 2024
		Zakázkové číslo	2021-249/2024
		Formát	4A4
VLASTNICKÁ MAPA		Měřítko:	Číslo přílohy:
		1:250	C.4