



 



PLAVEBNÍ KOMORA DOLÁNKY - REKONSTRUKCE
PŘÍČNÝ ŘEZ PLAVEBNÍ KOMOROU D - D 1 : 50

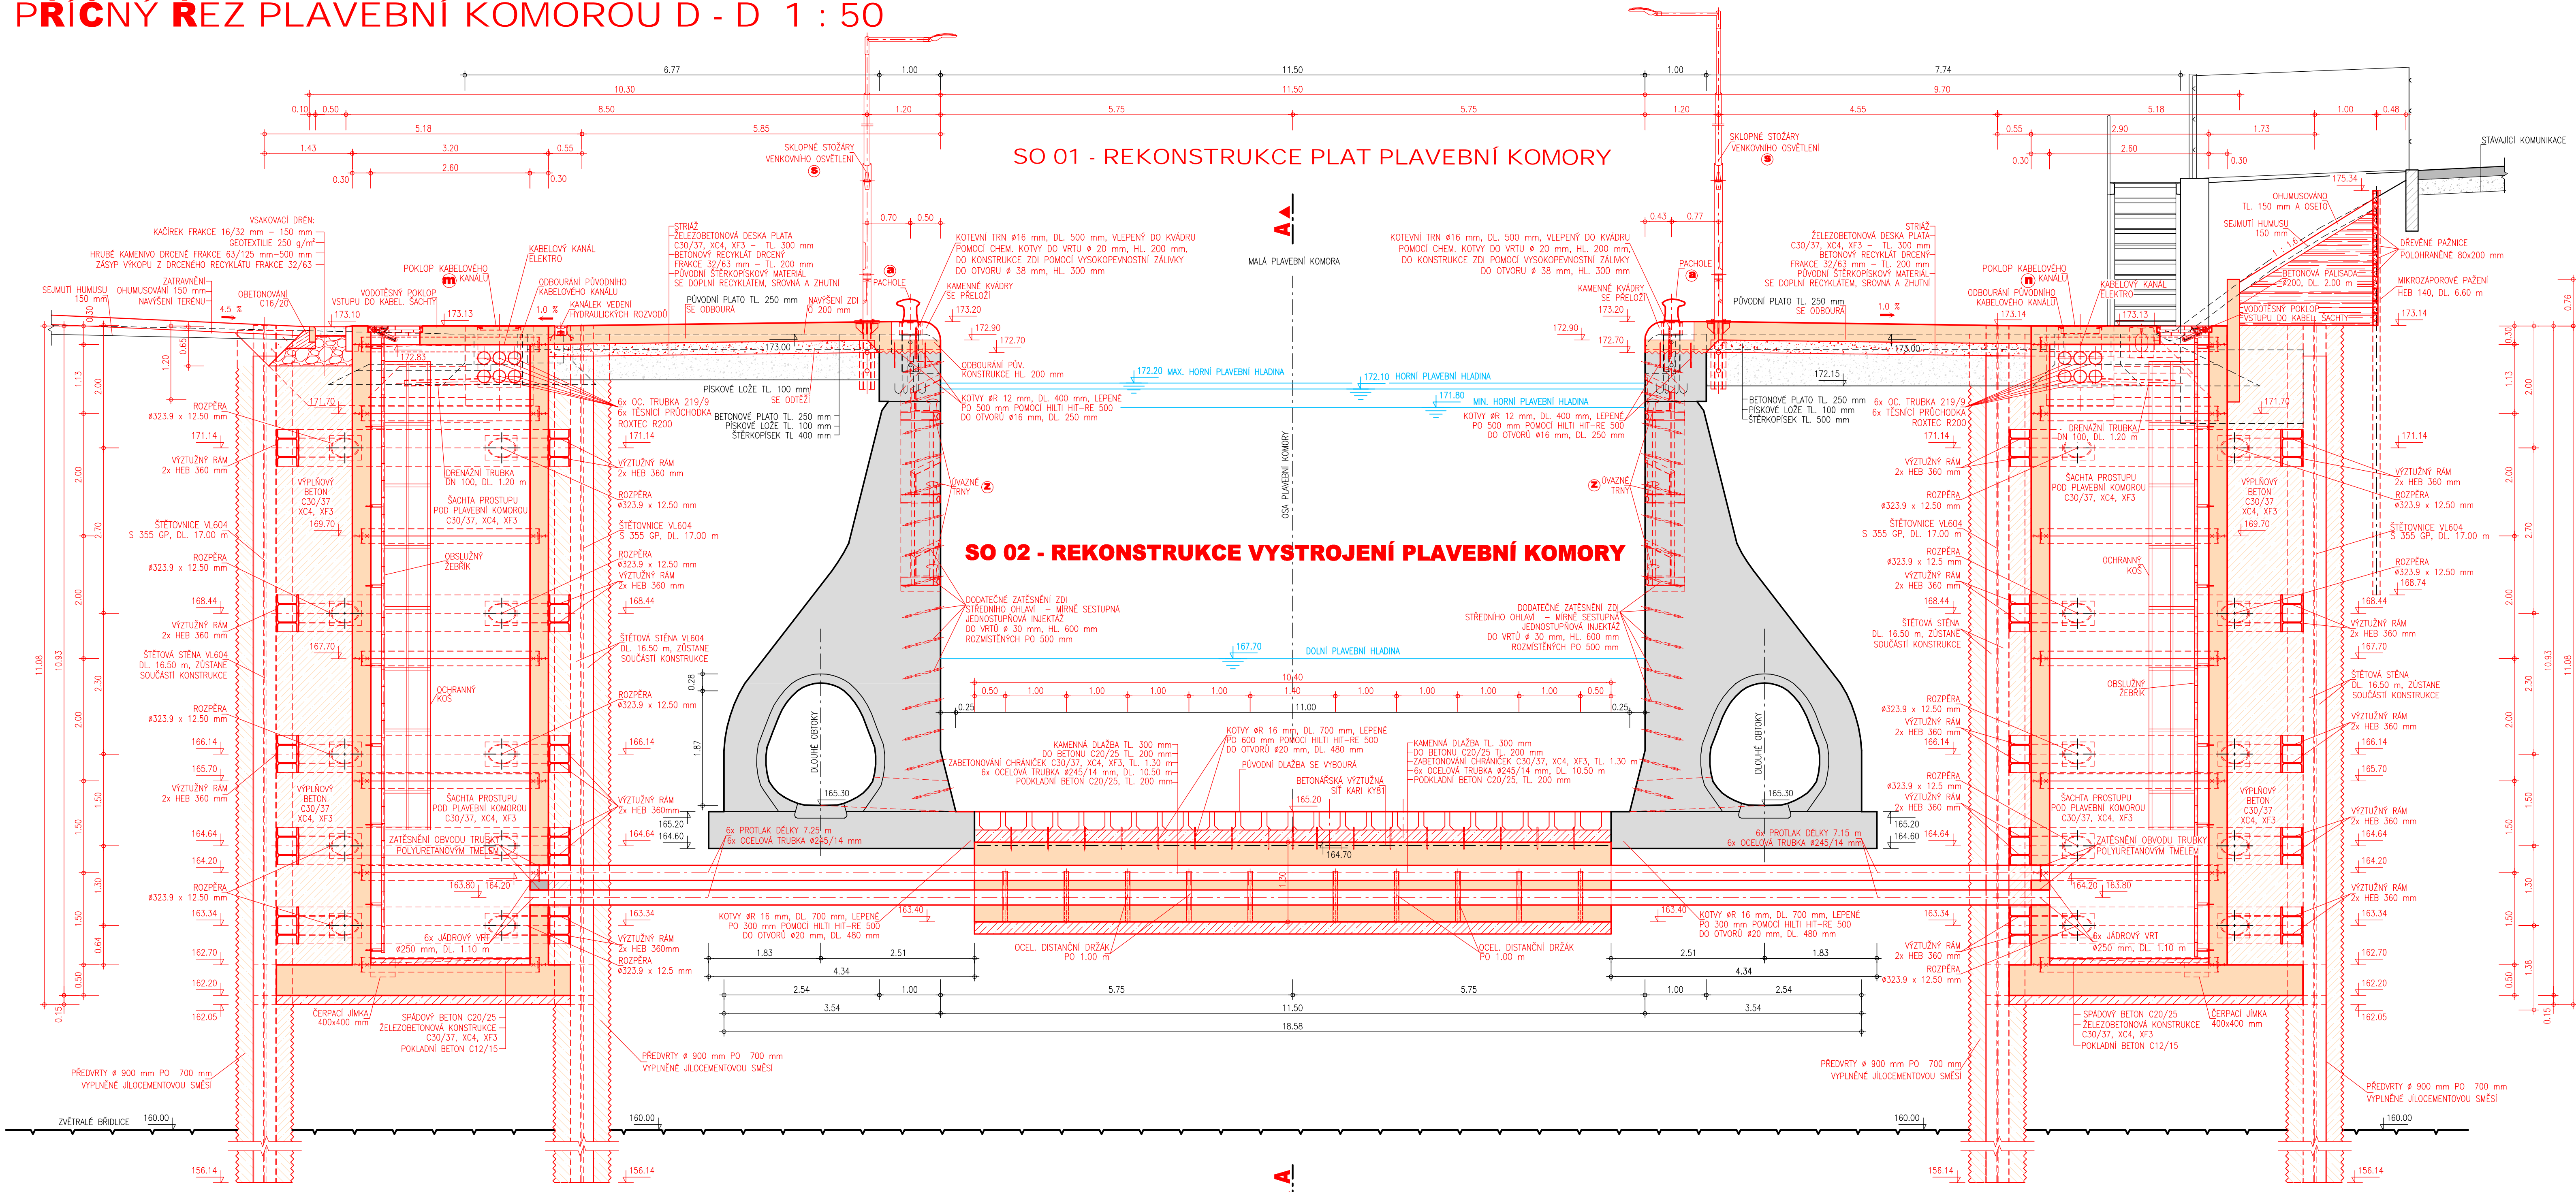


LEGENDA :

	PŮVODNÍ ŽELEZOBETONOVÉ KONSTRUKCE
	PŮVODNÍ PROSTÉ BETONY
	NOVÉ ŽELEZOBETONOVÉ KONSTRUKCE
	NOVÉ PROSTÉ BETONY

VÝŠKOVÝ SYSTÉM - B p.v.
KÓTOVÁNÝ V m


POVODÍ VLTAVY


AQUATIS

AQUATIS a.s.		Tel: +420 541 554 111		E-mail: info@aquatis.cz	
Istižská 834/56, 602 00 Brno		Fax: +420 541 211 205		http://www.aquatis.cz	
Zodpovědný projektant: ING. MICHAL NOVOTNÝ		Hlavní inženýr projektu: ING. MICHAL NOVOTNÝ		Vedoucí úřadovny: ING. OLDŘICH NEUMAYER, CSc.	
Výpracoval: ING. MICHAL NOVOTNÝ		Kontroloval: ING. OLDŘICH NEUMAYER, CSc.		Zakázkové číslo: 022102A	
Datum: 2.8.2014		Stupeň dokumentace: PO JEJEDNOSTI PLOCHÁ		Název souboru: D_17.dwg	

Áno

PK DO LÁNKY - REKONSTRUKCE

D. DOKUMENTACE STAVEBNÍCH OBJEKTŮ A PROVOZNIÍCH SOUBORŮ

D.1. SO 01 - REKONSTRUKCE PLAT PLAVEBNÍ KOMORY

<i>Příloha</i> <h2 style="margin: 0; text-align: center;">PŘÍLOHY ŘEZ PLAVEBNÍ KOMOROU D - D</h2>	
Měřítko <h2 style="margin: 0;">1:50</h2>	Číslo přílohy <h2 style="margin: 0;">D.1.7.</h2>

Objednatel

POVODÍ VLTAVY, STÁTNÍ PODNIK