



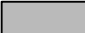
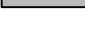

PLAVEBNÍ KOMORA ROZTOKY - REKONSTRUKCE
PŘÍČNÝ ŘEZ PLAVEBNÍ KOMOROU D - D 1 : 50

SO 02 - REKONSTRUKCE VYSTROJENÍ PLAVEBNÍ KOMORY

SO 02 - REKONSTRUKCE VYSTROJENÍ PLAVEBNÍ KOMORY

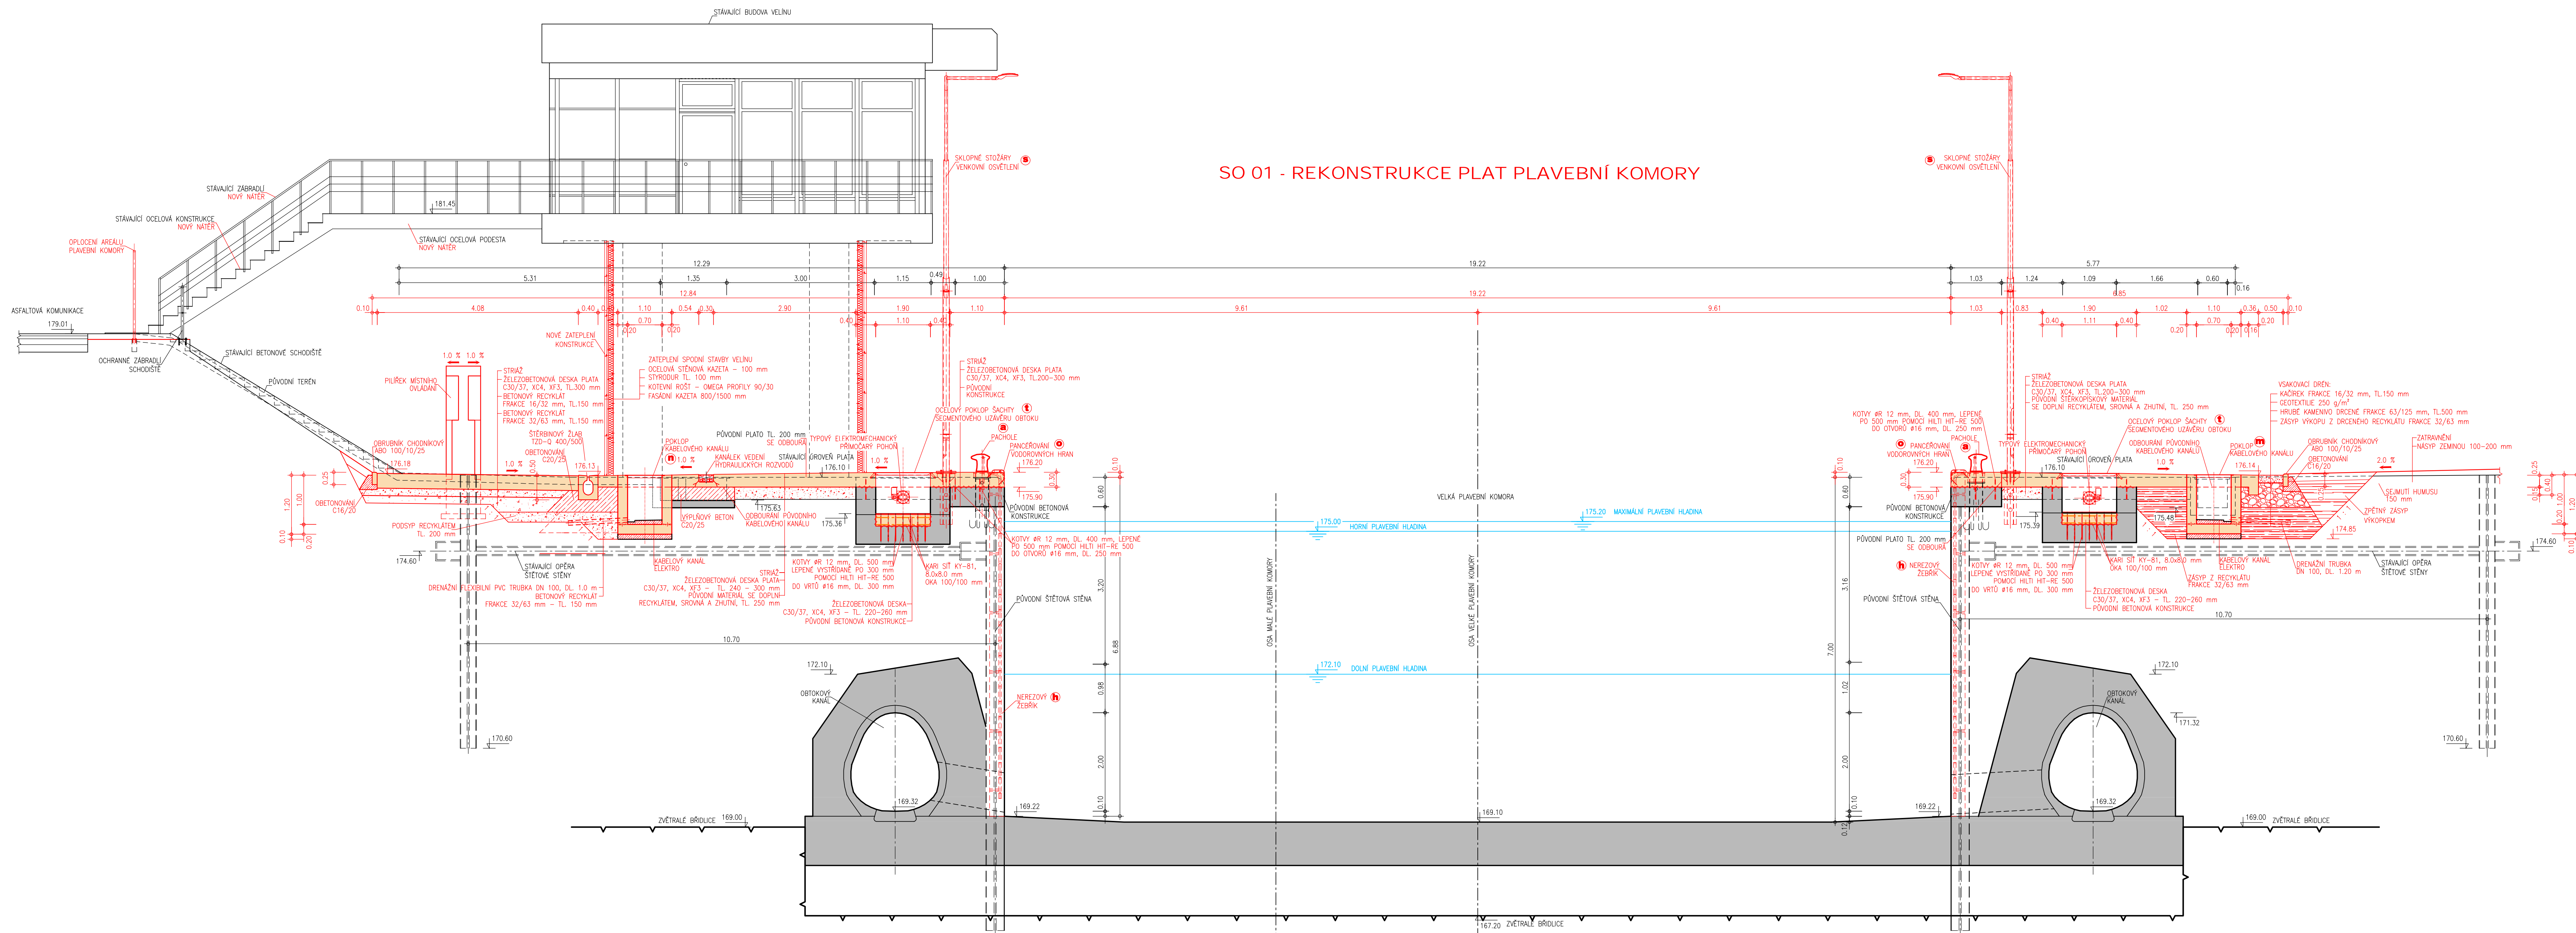

LEGENDA :

	PŮVODNÍ ŽELEZOBETONOVÉ KONSTRUKCE
	PŮVODNÍ PROSTÉ BETONY
	NOVÉ ŽELEZOBETONOVÉ KONSTRUKCE
	NOVÉ PROSTÉ BETONY