

- TRVALÝ ZÁBOR

DOČASNÝ ZÁBOR

ZASYPÁNÍ KORYTA

INICIAČNÍ KORYTO

DŘEVINY KE KÁCENÍ

DŘEVINY K PONECHÁNÍ

VÝSADBA KERŮ


INDIVIDUÁLNÍ VÝSADBA
- HRANY STÁVAJÍCÍHO STAVU

NÁVRH

JÍLOVÉ TĚSNĚNÍ

KATASTR

HRANICE ZÁBORU

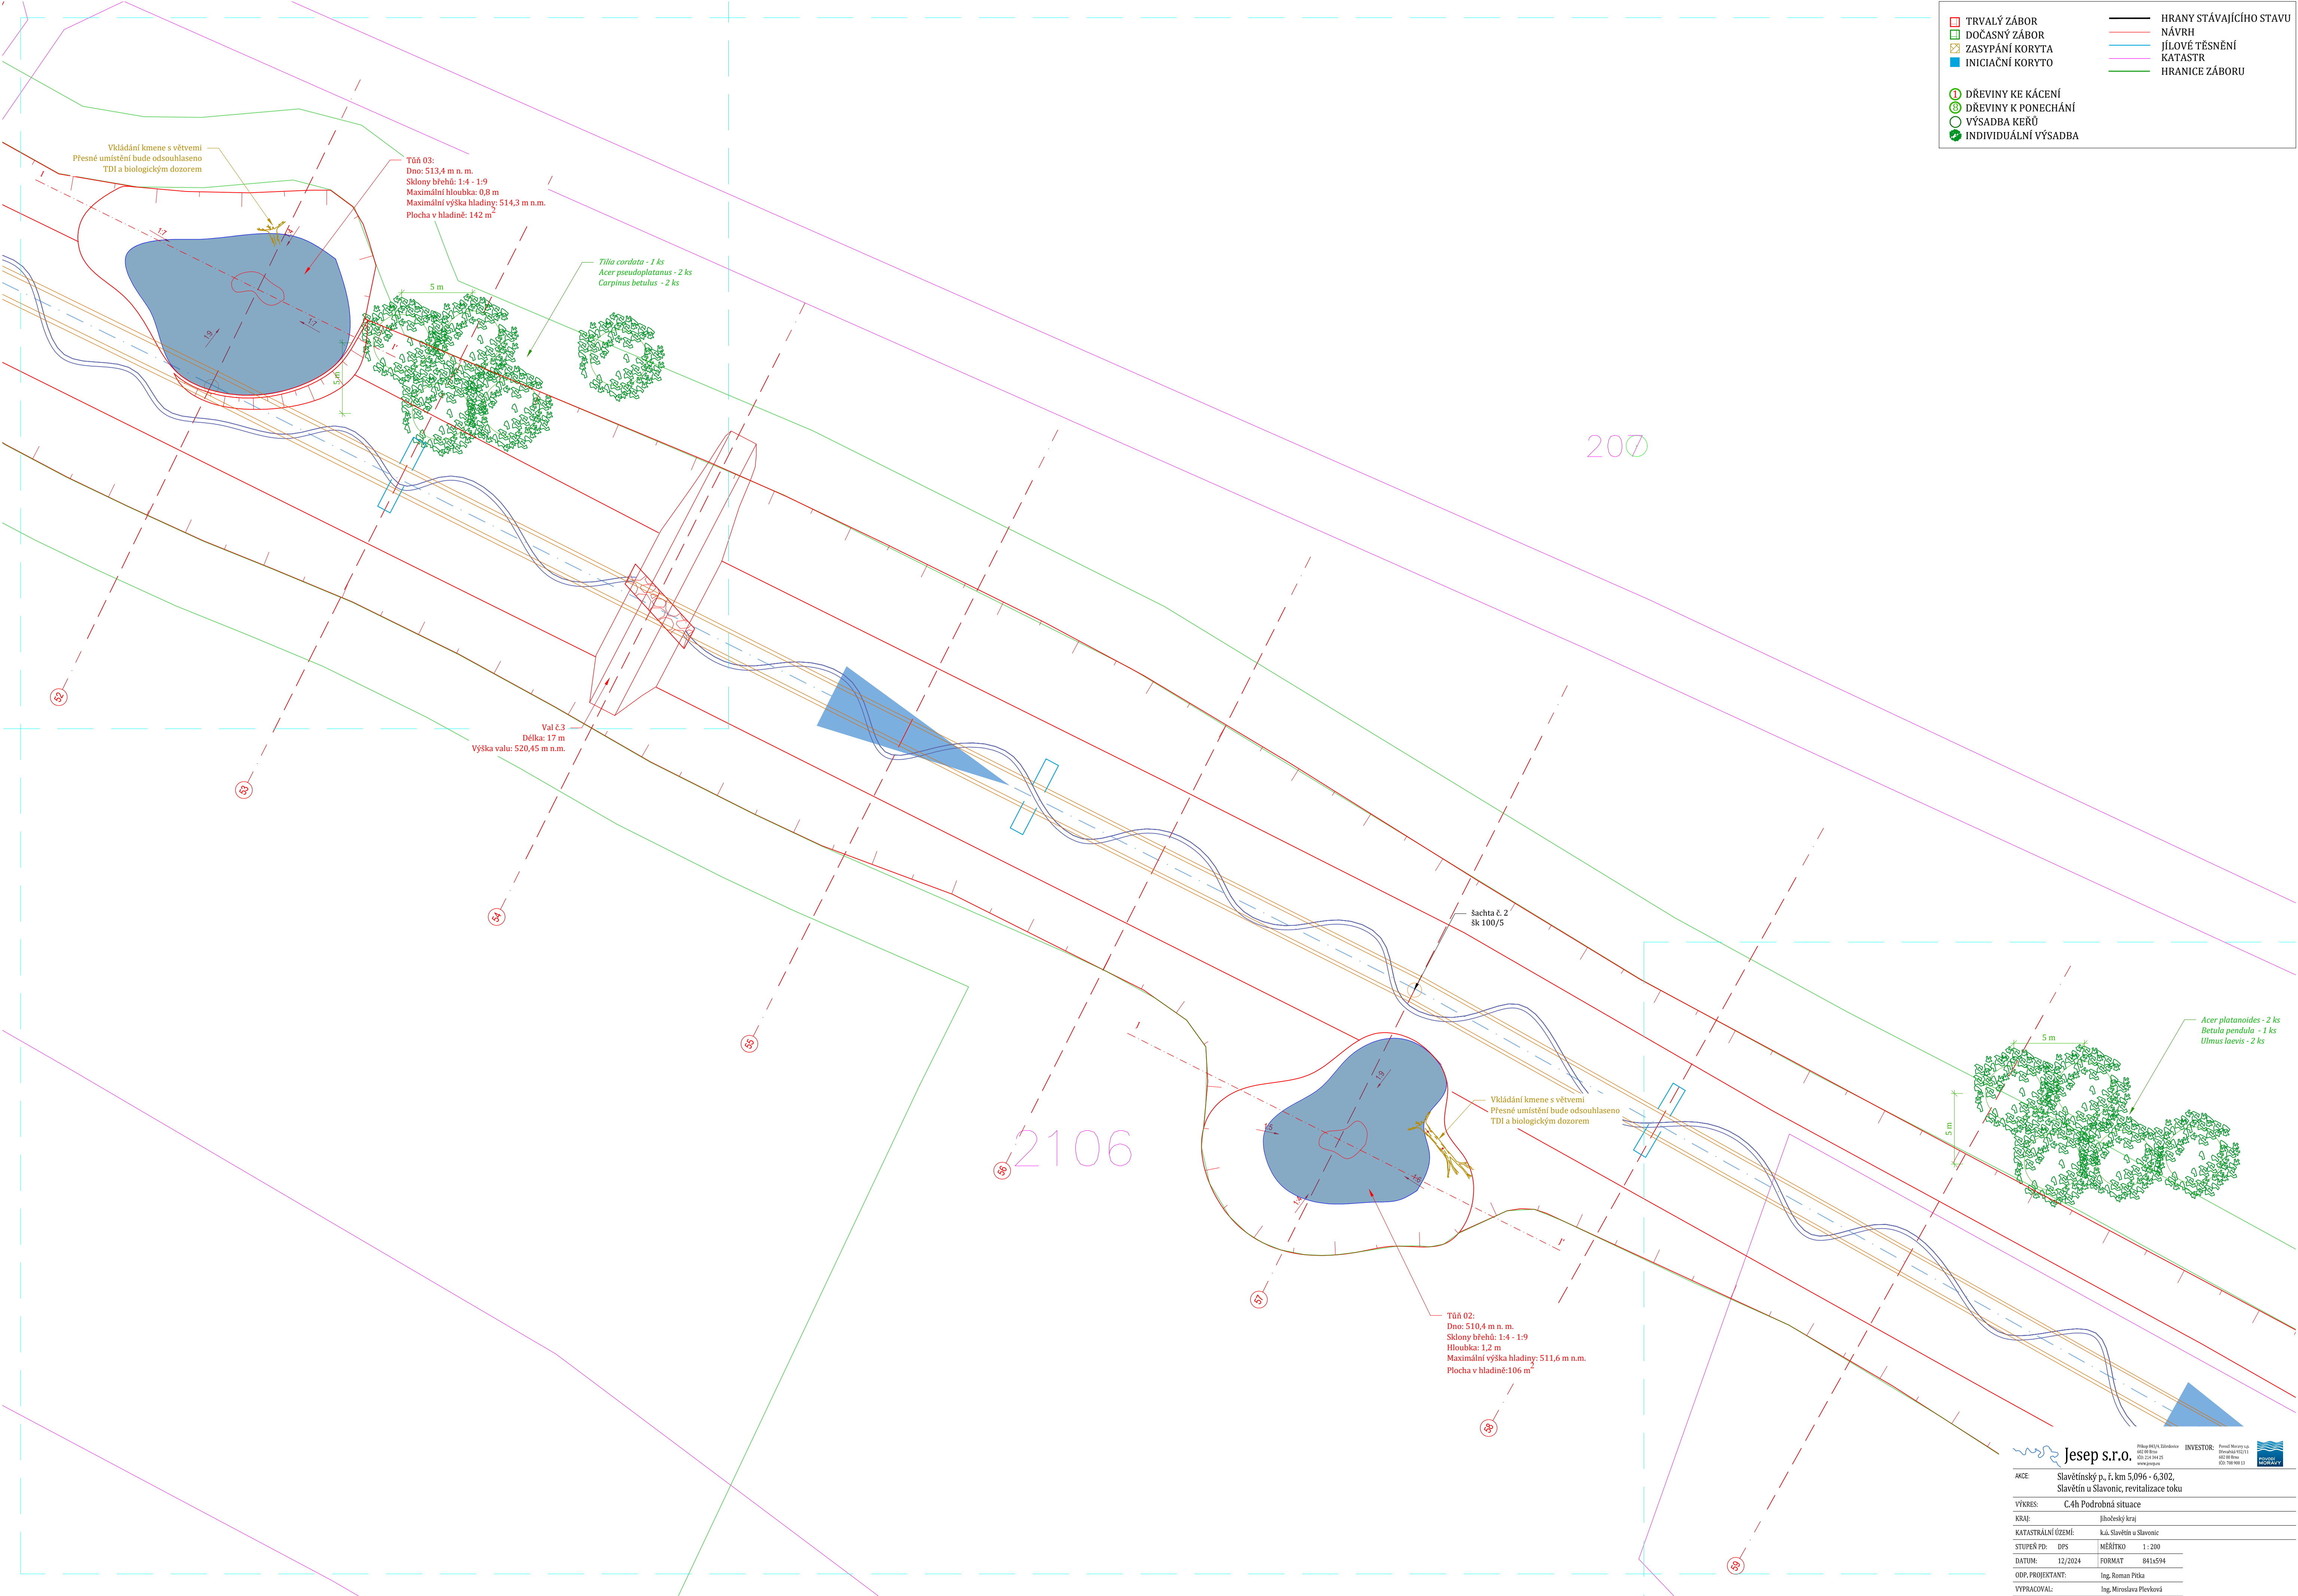

AKCE:	Jeseň s.r.o.		
	Slavětinský p., ř. km 5,096 - 6,302, Slavětín u Slavonic, revitalizace toku		
VÝKRES:	C.4h Podrobná situace		
KRAJ:	Jihočeský kraj		
KATASTRALNÍ ÚZEMÍ:	k.ú. Slavětín u Slavonic		
STUPĚŇ PD:	DPS	MĚŘÍTKO	1:200
DATUM:	12/2024	FORMAT	A4x594
ODP. PROJEKTANT:	Ing. Roman Píška		
VYPRACOVAL:	Ing. Miroslava Plešková		