


Šachta č.2
Tůň č. 2

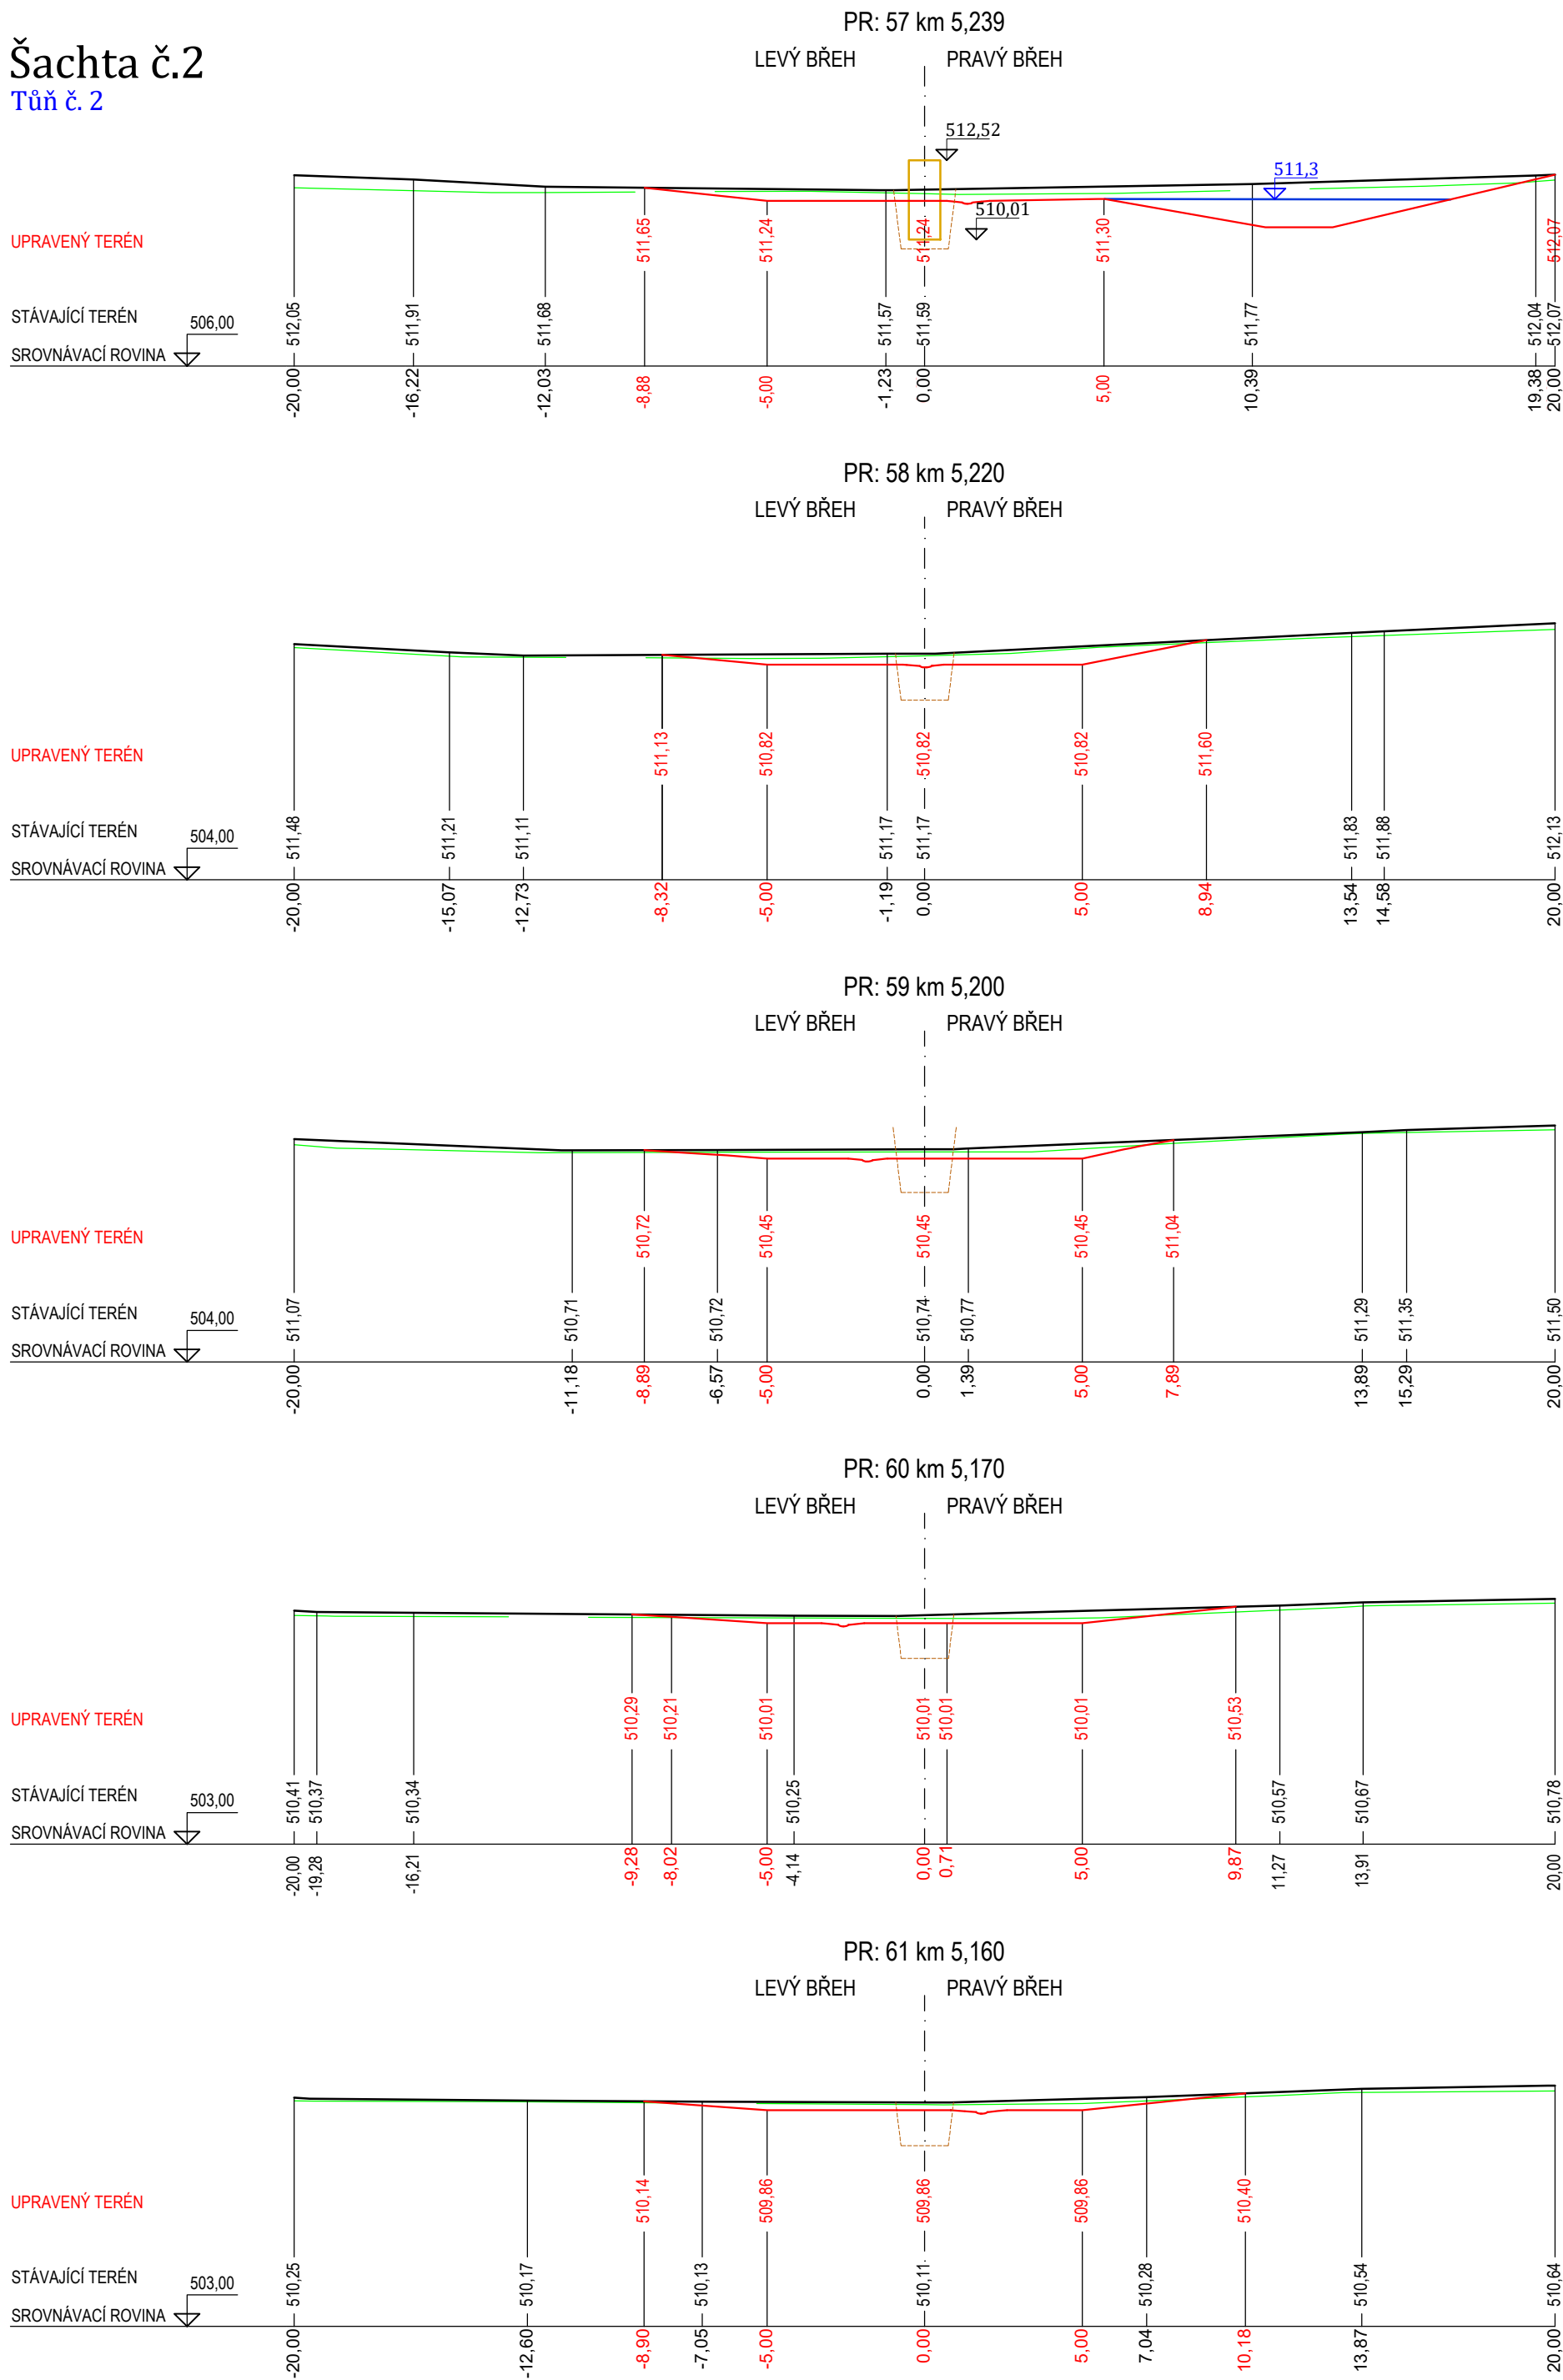

Šachta č.1

