


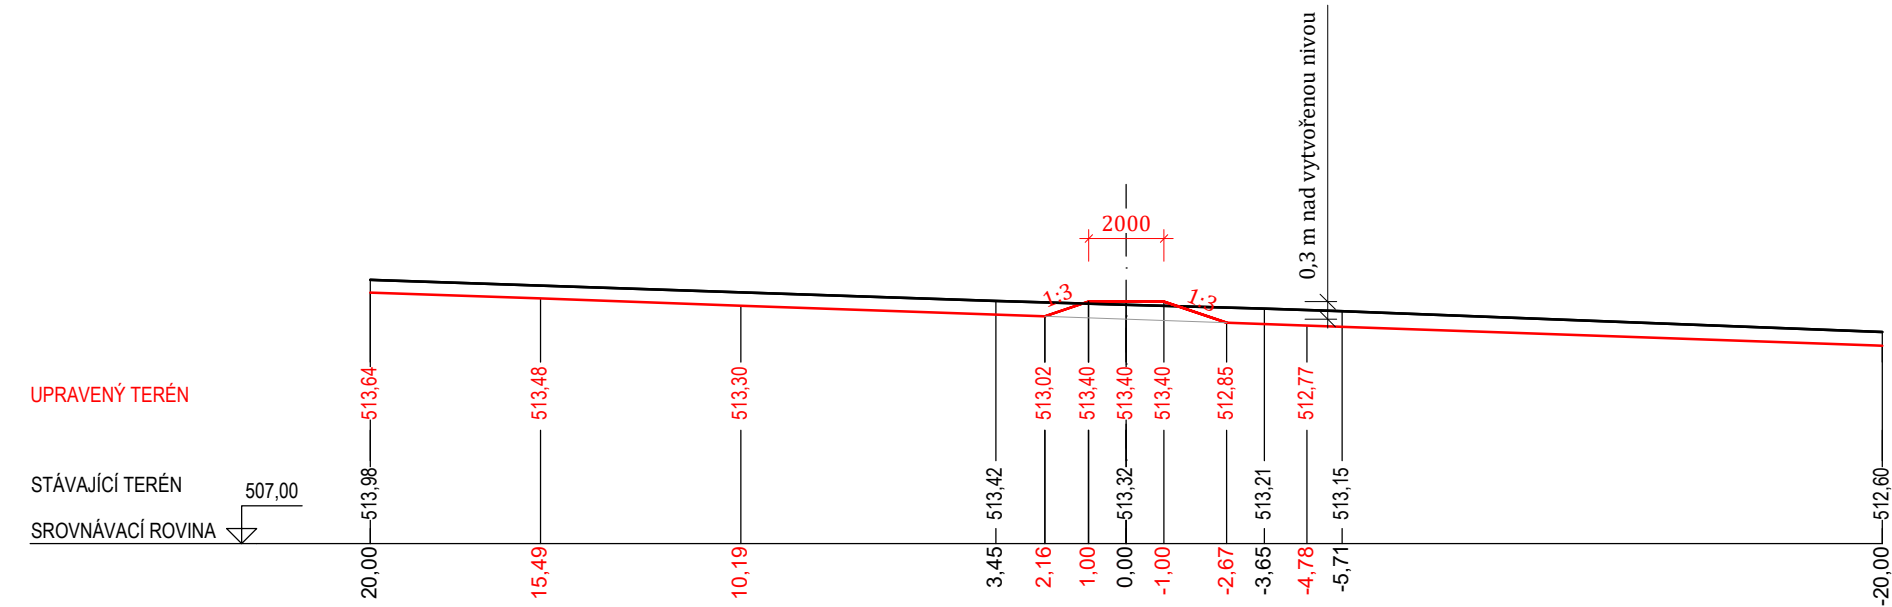



VZOROVÝ ŘEZ: VAL č. 1 a 3

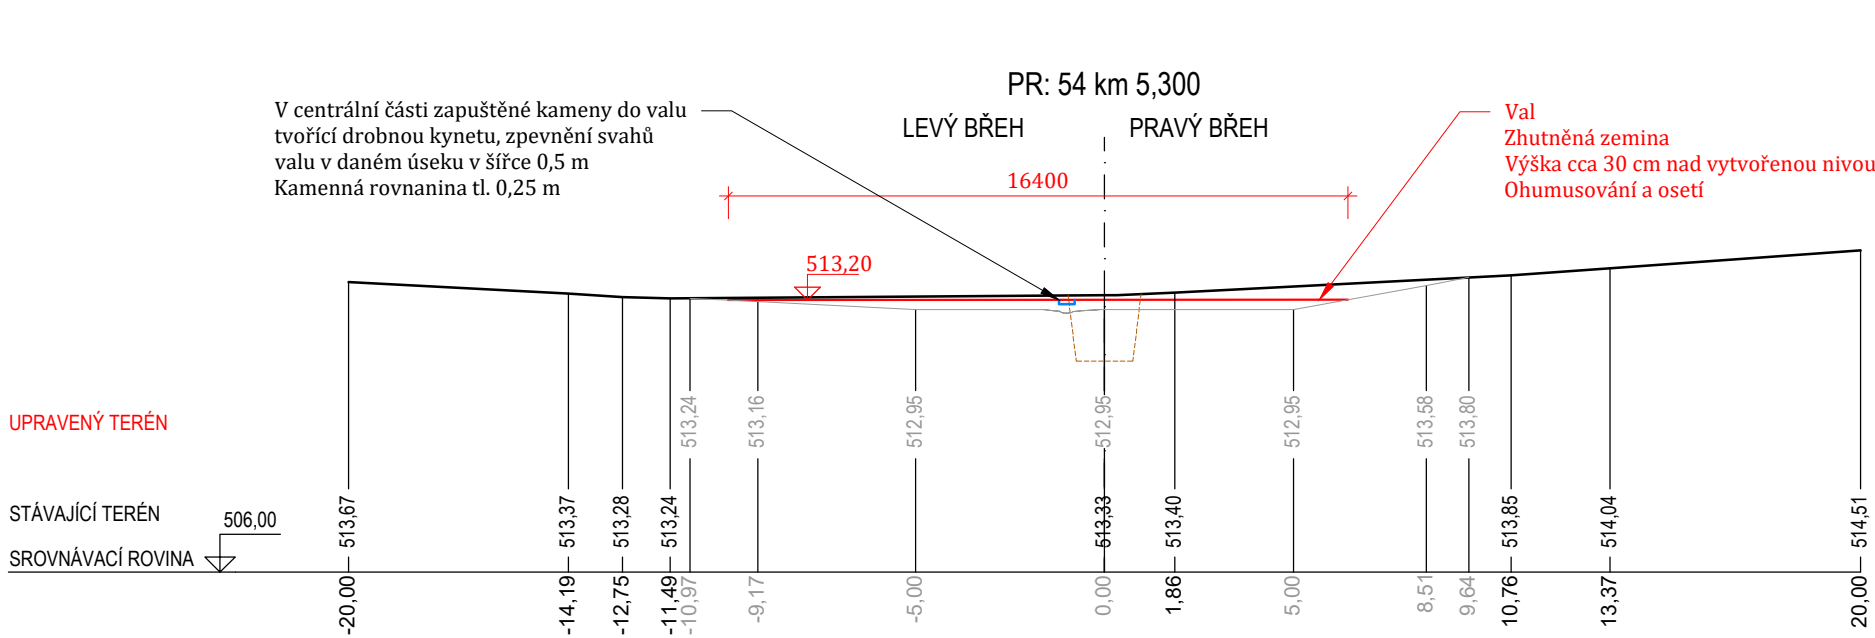

VZOROVÝ ŘEZ: VAL č. 2 a 4

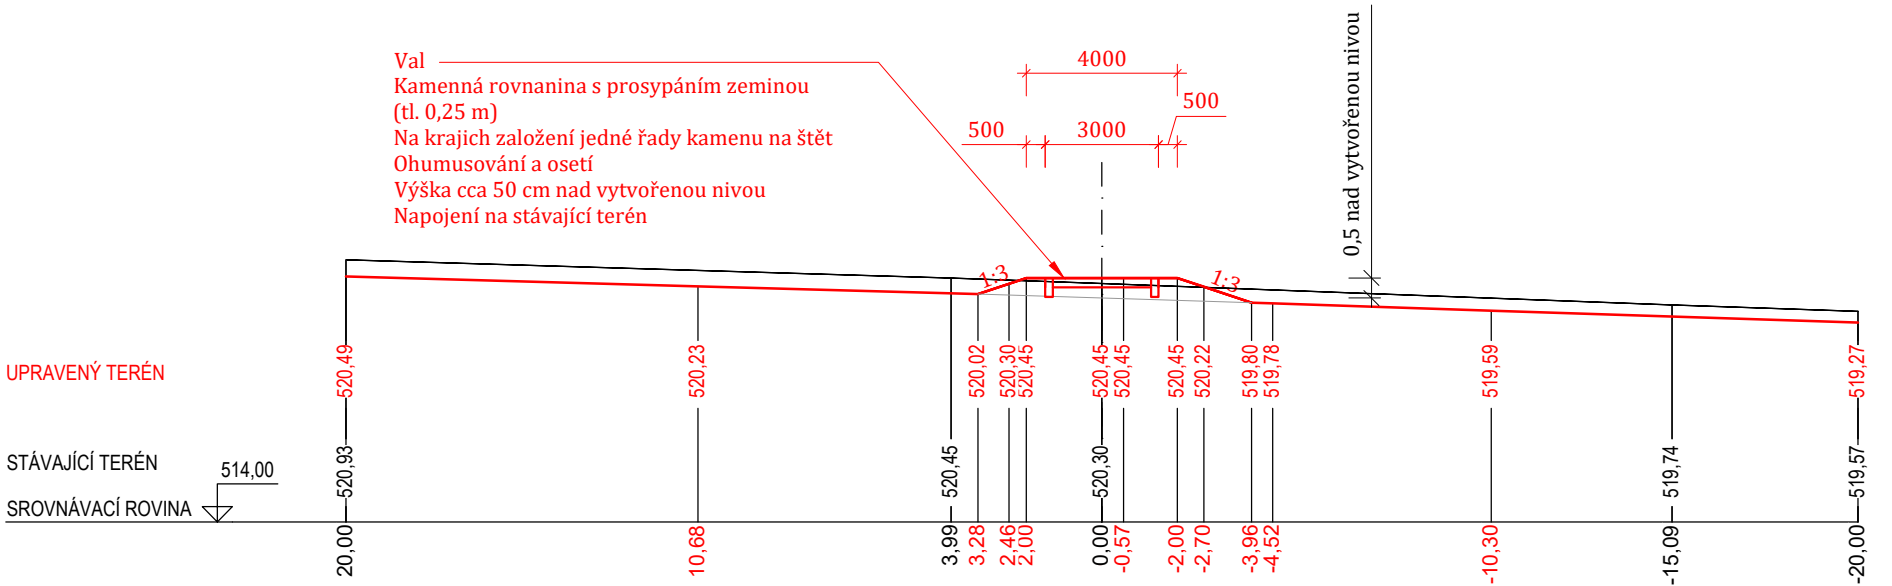

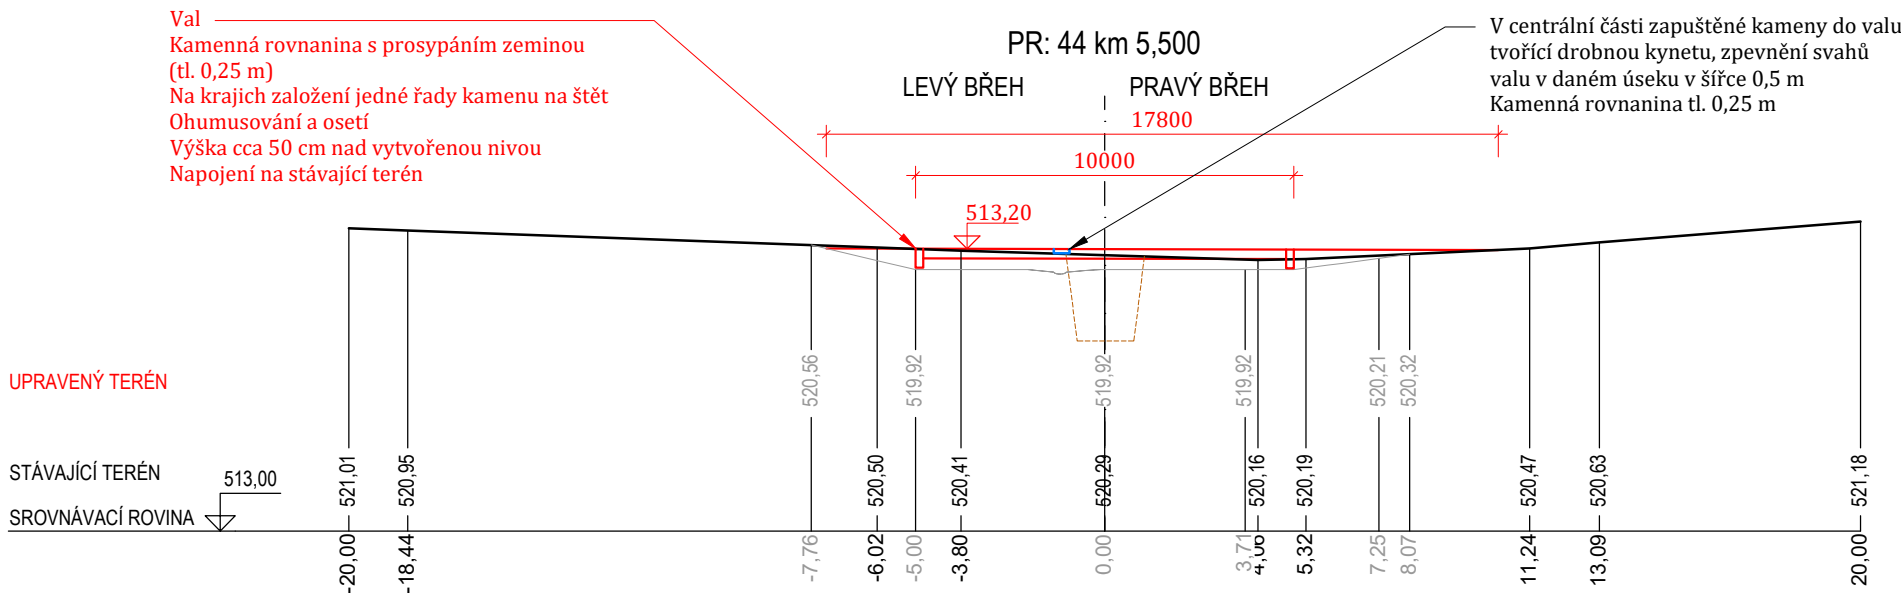

Jeseň s.r.o.

Příkop 843/4, Zábřehovice
602 00 Brno
IČO: 214 344 25
www.jesep.cz

INVESTOR:

Povodí Moravy s.p.
Dřevařská 932/11
602 00 Brno
IČO: 708 900 13