
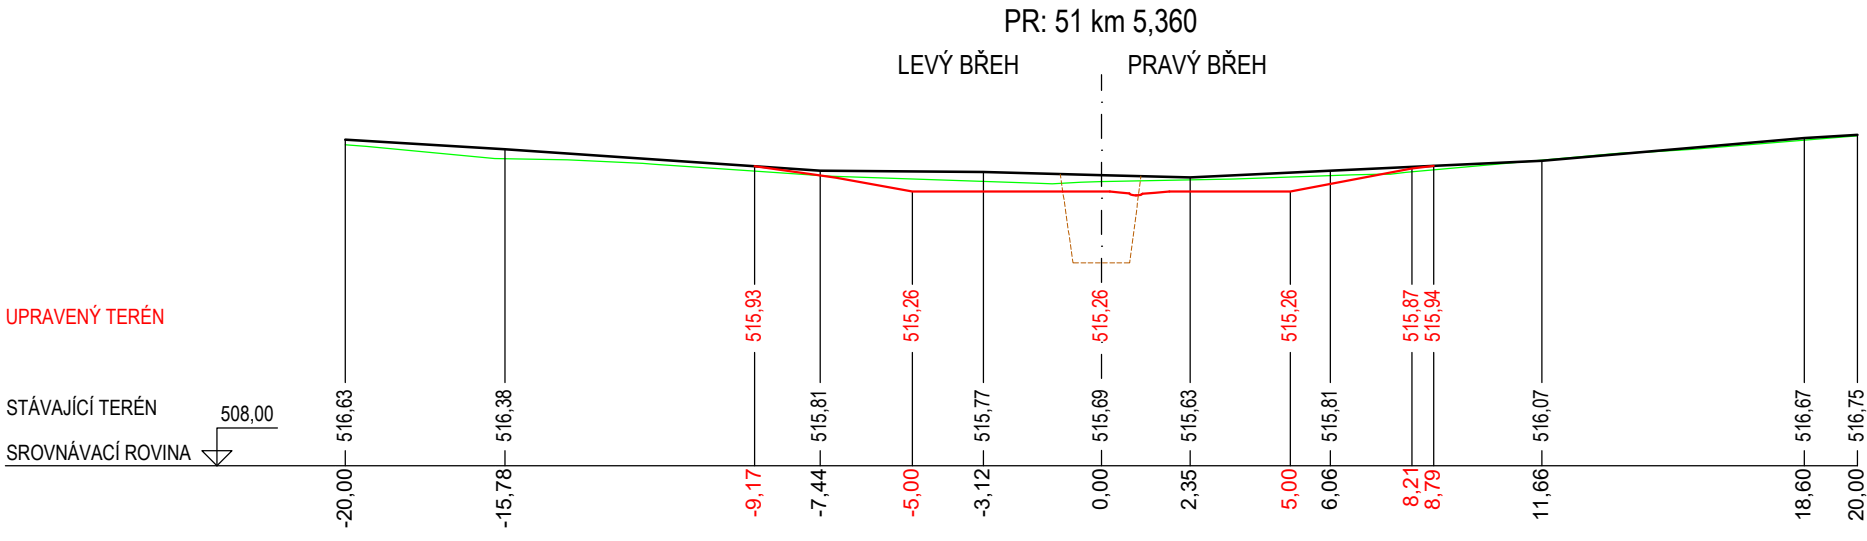
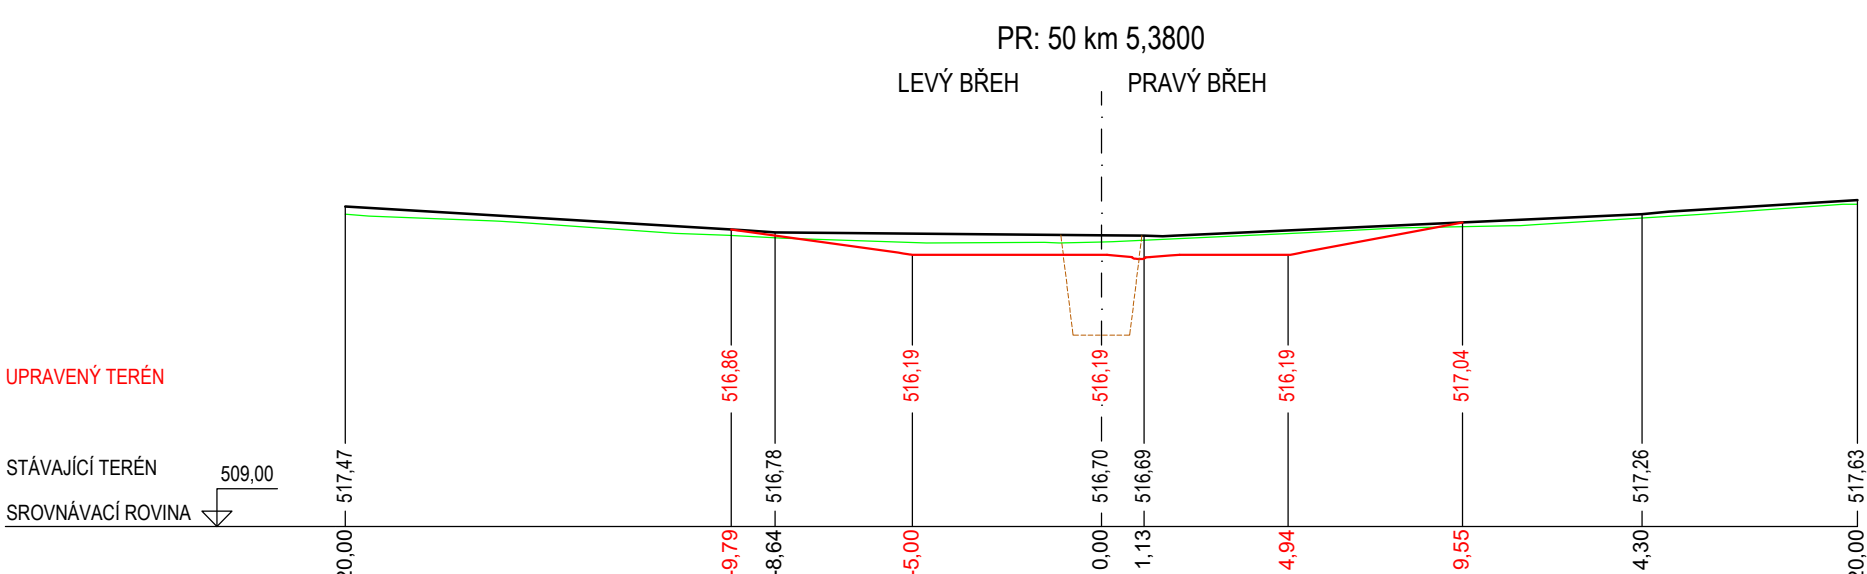
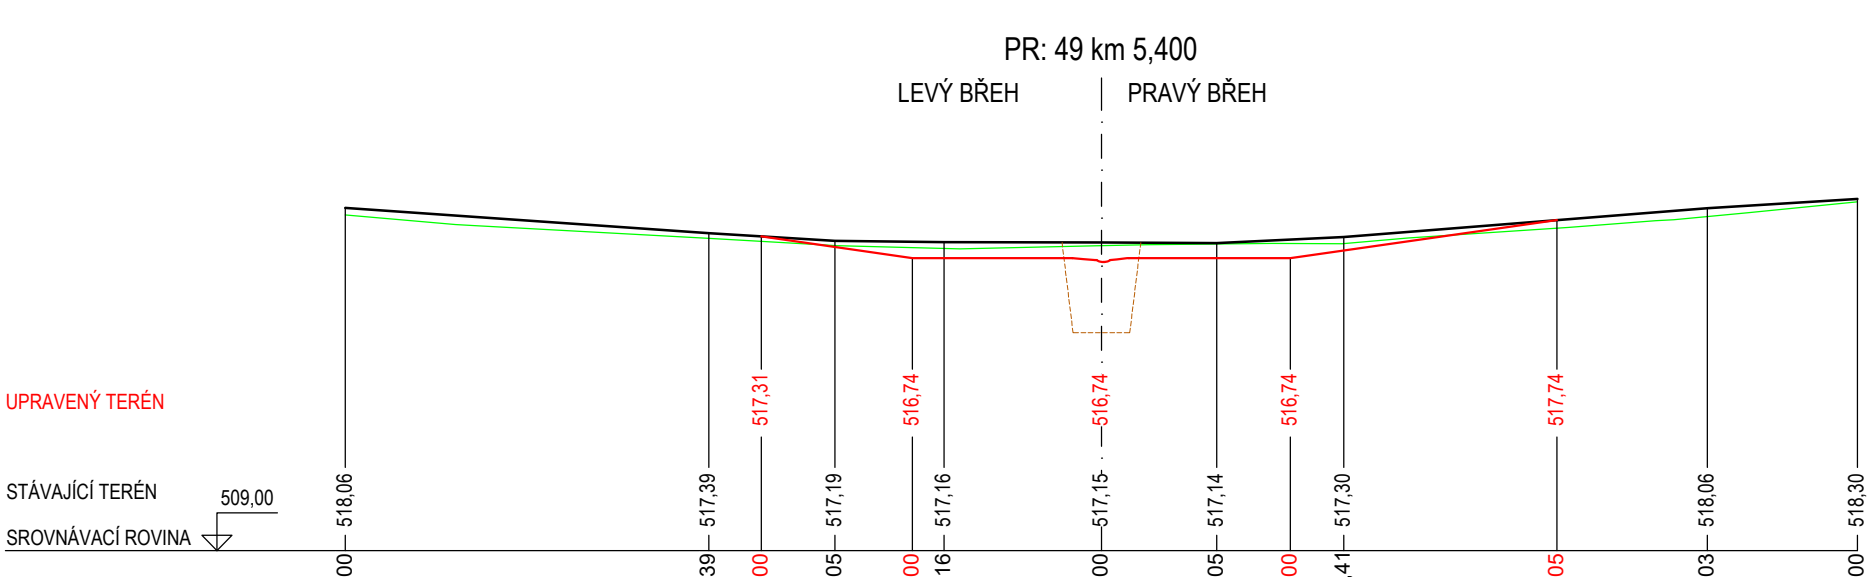
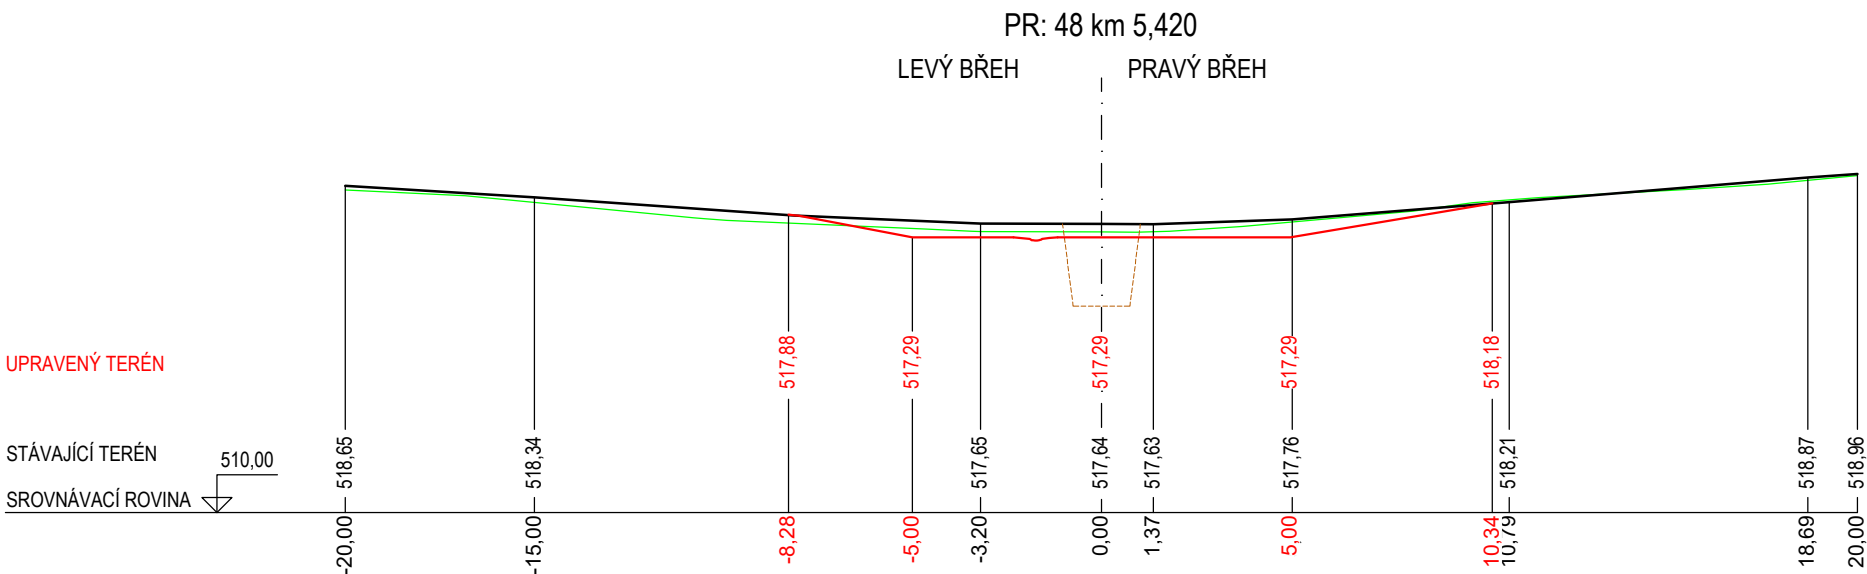
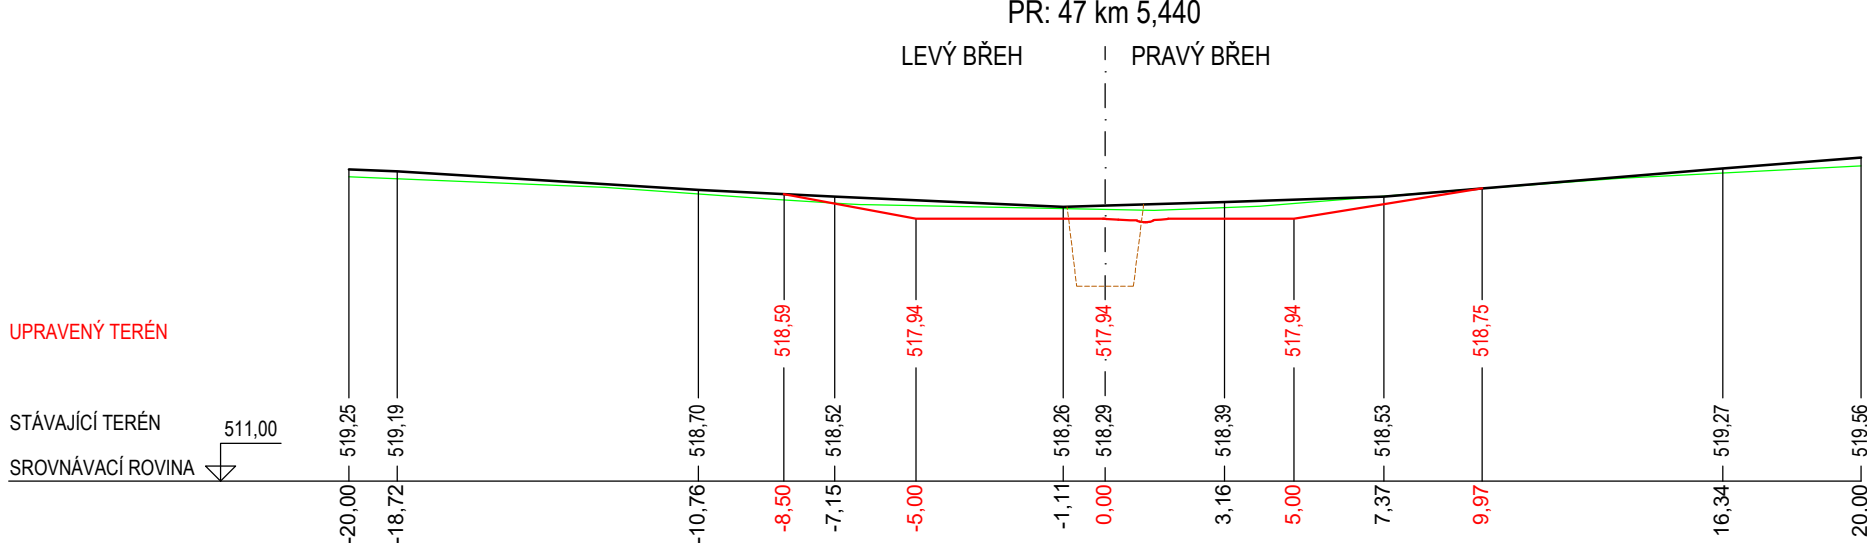


Šachta č.4

Tůň č. 4

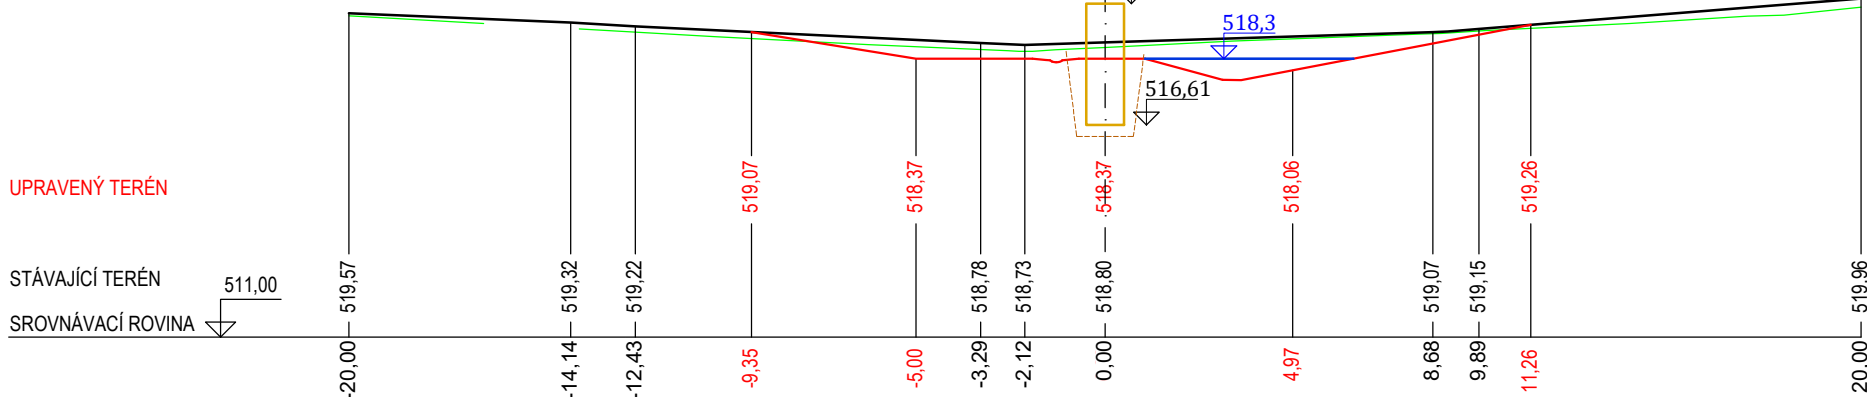

Šachta č.3

Tůň č. 3

