k.ú.	Číslo parcely	Vlastník	LV	Druh pozemku	Výměra (m2)	Zábor
Dešná u Dačic	4028	Česká republika, Povodí Moravy, s.p., Dřevařská 932/11, Veveří, 602 00 Brno	64	vodní plocha	13 259	9152
Plačovice	2028	Guevarová-Coreová Olga, Plačovice 10, 37881 Dešná	69	TTP	19 448	10330
Plačovice	2027	Guevarová-Coreová Olga, Plačovice 10, 37881 Dešná	69	TTP	10 766	6346
Plačovice	2024	Guevarová-Coreová Olga, Plačovice 10, 37881 Dešná	69	TTP	2 185	810
Plačovice	2023	Guevarová-Coreová Olga, Plačovice 10, 37881 Dešná	69	TTP	2 097	358
Dešná u Dačic	5375	Nekula Petr, č. p. 48, 37873 Dešná	110	ostatní plocha	156	18
Dešná u Dačic	5064/2	Nekula Petr, č. p. 48, 37873 Dešná	110	ostatní plocha	9 646	146
CELKEM						27160

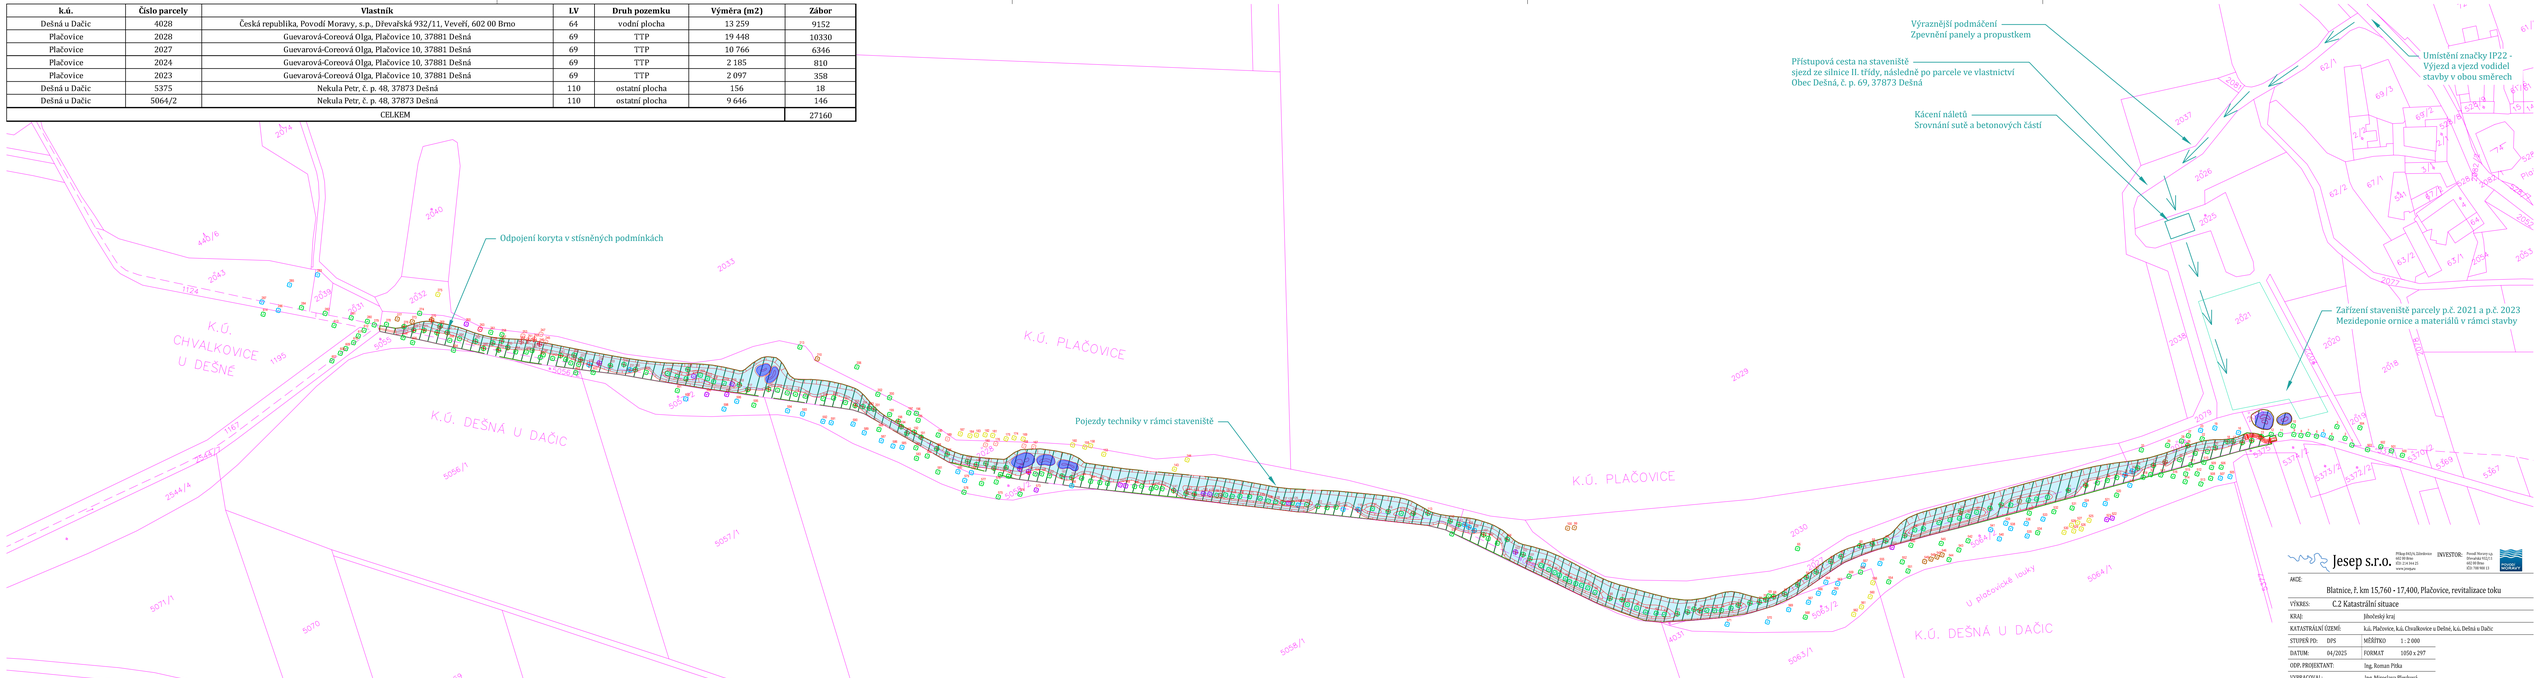

Jesep s.r.o.

Příkop 843/4, Zábrdovice
602 00 Brno
IČO: 27 24 94 25
www.jesep.eu

INVESTOR: Povodí Moravy s.p.
Dřevařská 932/11
602 00 Brno
IČO: 700 988 13

AKCE:	Blatnice, ř. km 15,760 - 17,400, Plačovice, revitalizace toku
VÝKRES:	C.2 Katastrální situace
KRAJ:	Jihočeský kraj
KATASTRÁLNÍ ÚZEMÍ:	k.ú. Plačovice, k.ú. Chvalkovice u Dešné, k.ú. Dešná u Dačic
STUPEŇ PD: DPS	MĚŘÍTKO 1 : 2 000
DATUM: 04/2025	FORMAT 1050 x 297
ODP. PROJEKTANT:	Ing. Roman Pitka
VYPRACOVAL:	Ing. Miroslava Plevková