


Název latinsky	Název	Počet ks
<i>Salix alba</i>	Vrba bílá	6
<i>Alnus glutinosa</i>	Olše lepkavá	6
<i>Betula pendula</i>	Bříza bílá	3
<i>Fraxinus excelsior</i>	Jasan ztepilý	6
<i>Acer pseudoplatanus</i>	Javor klen	6
<i>Carpinus betulus</i>	Habr obecný	3
<i>Malus sp.</i>	Jabloň	3
<i>Ligustrum vulgare</i>	Ptačí zob obecný	10
<i>Eonymus europaeus</i>	Brslen evropský	10
<i>Crataegus monogyna</i>	Hloh obecný	10

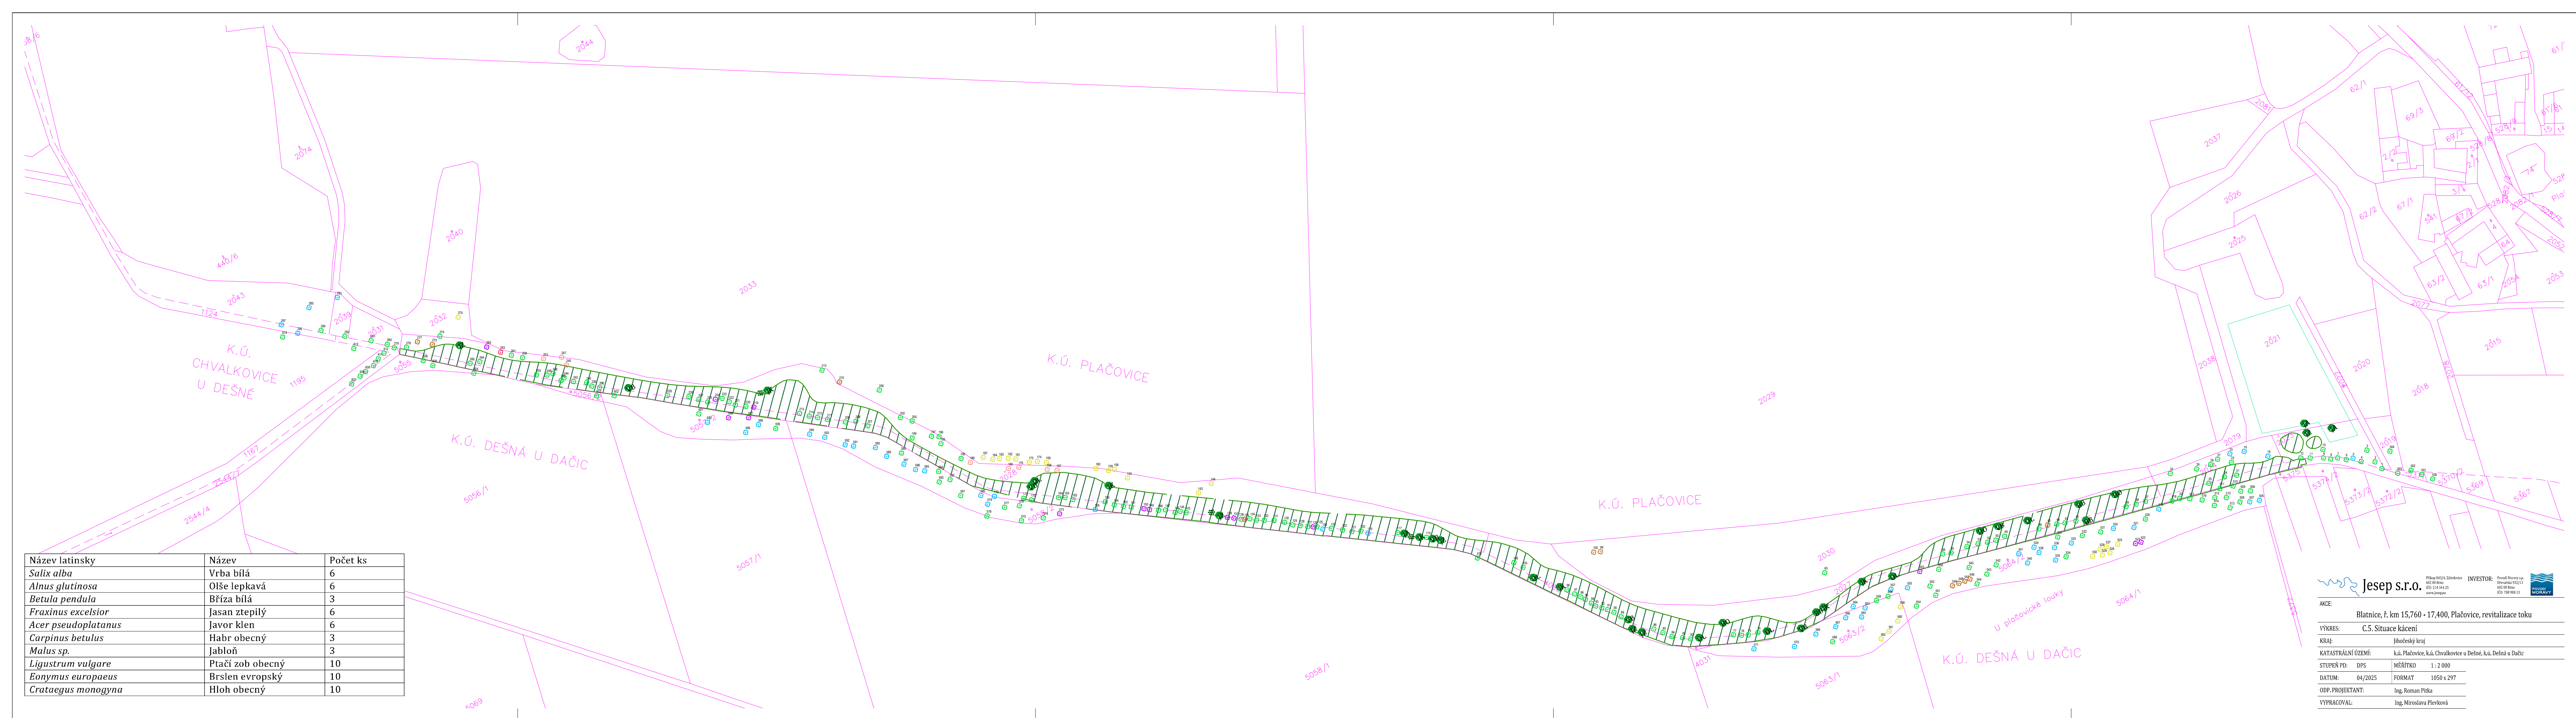

 **Jesep s.r.o.** Příkop 843/4, Zábřehovice
602 00 Brno
IČO: 214 344 25
www.jesep.eu

INVESTOR: Povodí Moravy s.p.
Děvišská 932/11
602 00 Brno
IČO: 708 900 13

 **POVODÍ MORAVY**

AKCE:	Blatnice, ř. km 15,760 - 17,400, Plačovice, revitalizace toku		
YKRES:	C.5. Situace kácení		
KRAJ:	Jihočeský kraj		
KATASTRÁLNÍ ÚZEMÍ:	k.ú. Plačovice, k.ú. Chvalkovice u Dešné, k.ú. Dešná u Dačic		
STUPEŇ PD:	DPS	MĚŘÍTKO	1 : 2 000
DATUM:	04/2025	FORMAT	1050 x 297
ODP. PROJEKTANT:	Ing. Roman Pitka		
VYPRACOVAL:	Ing. Miroslava Plevková		