



Podrobný podélný profil: M 1:1000/100
Celkový rozsah: km 17,509 - km 15,686
Rozsah: km 17,509 - km 16,885

KATASTRÁLNÍ ÚZEMÍ: Chvalkovice u Dešné, Plačovice, Dešná u Dačic



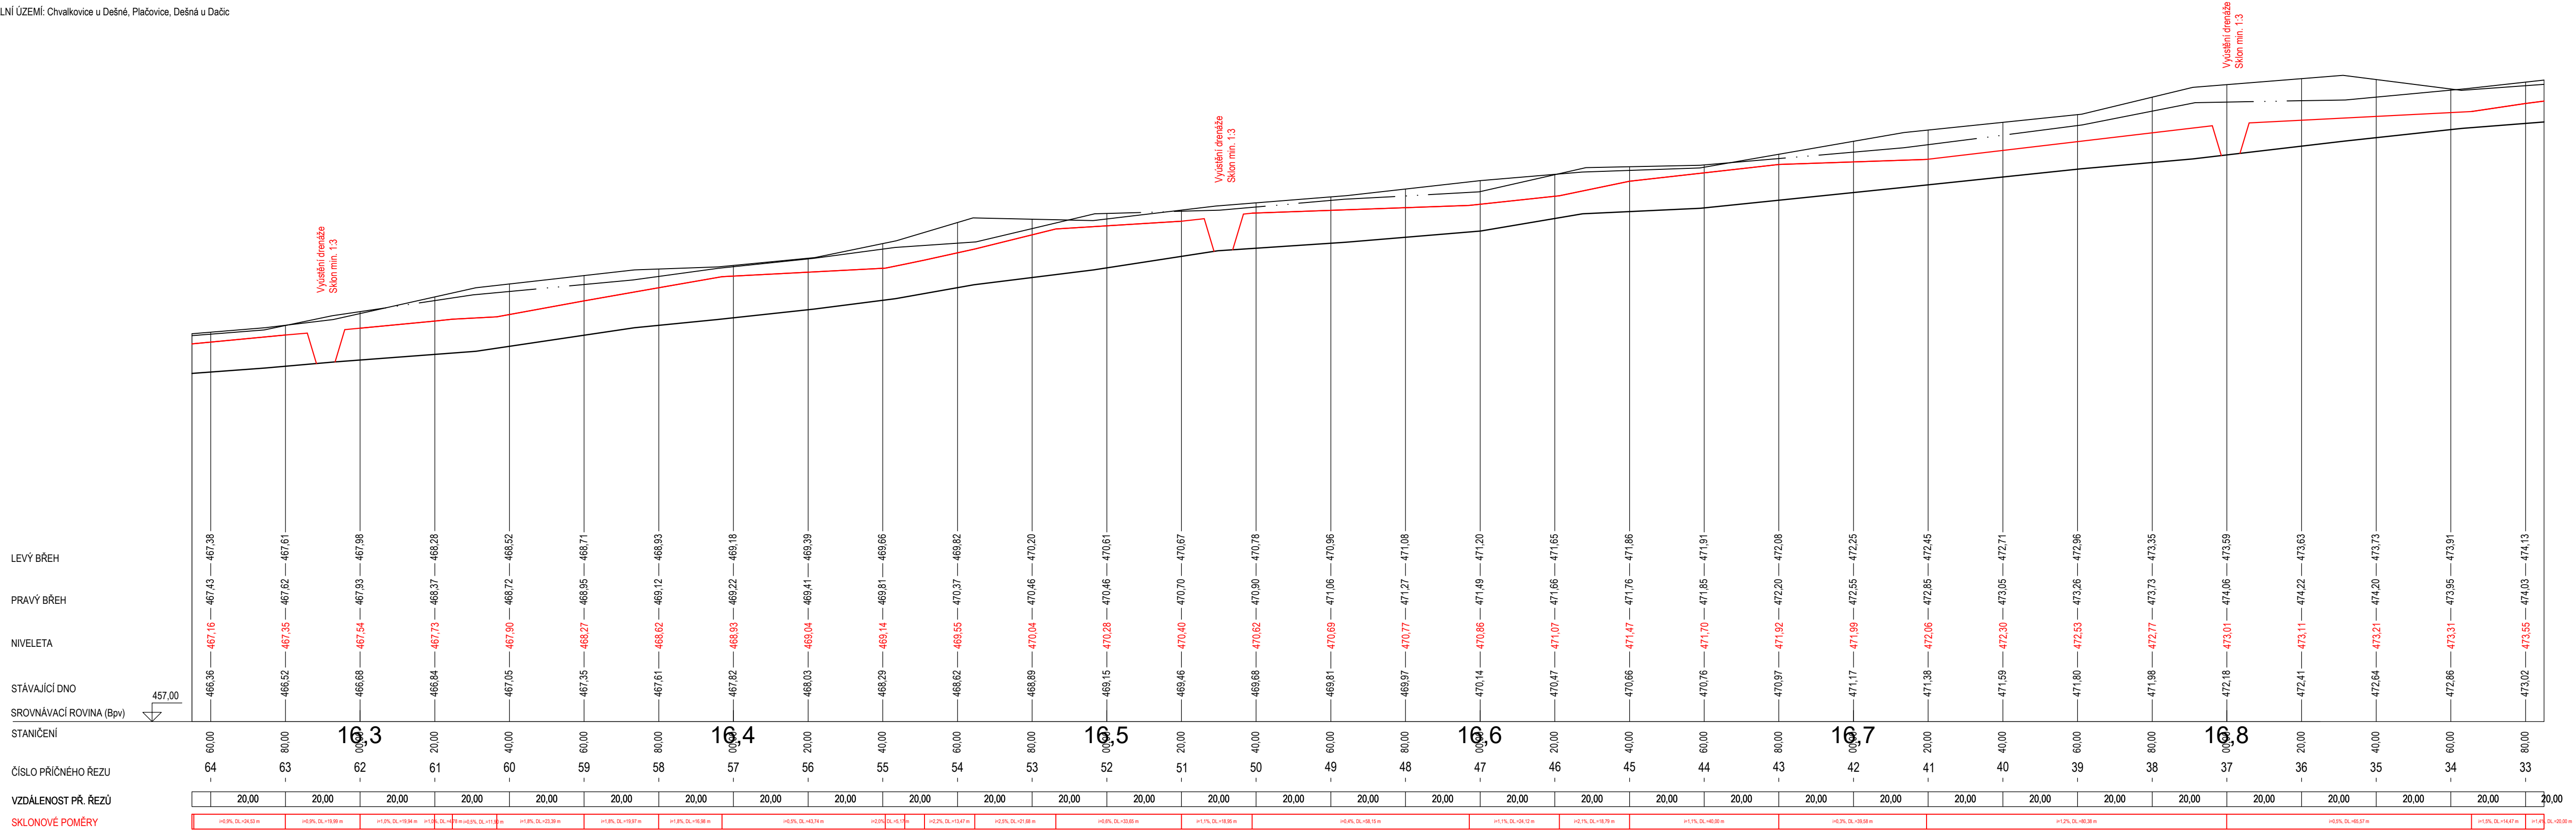

Jesep s.r.o.
Průmyslová 44, Zlín 762 01
IČO: 254 544 25
www.jesep.cz

INVESTOR: Povodí Moravy s.p.
Dřevnická 932/11
602 00 Brno
IČO: 708 900 13

AKCE: Blatnice, ř. km 15,760 - 17,400, Plačovice, revitalizace toku

VÝKRES: D23.1 Podélný profil - 2.

KRAJ: Jihočeský kraj

KATASTRÁLNÍ ÚZEMÍ: k.ú. Plačovice, k.ú. Chvalkovice u Dešné, k.ú. Dešná u Dačic

STUPĚŇ PD: DPS **MĚŘÍTKO:** 1 : 1000/100

DATUM: 04/2025 **FORMAT:** 840 x 297

ODP. PROJEKTANT: Ing. Roman Pitka

VYPRACOVAL: Ing. Miroslava Plevková