


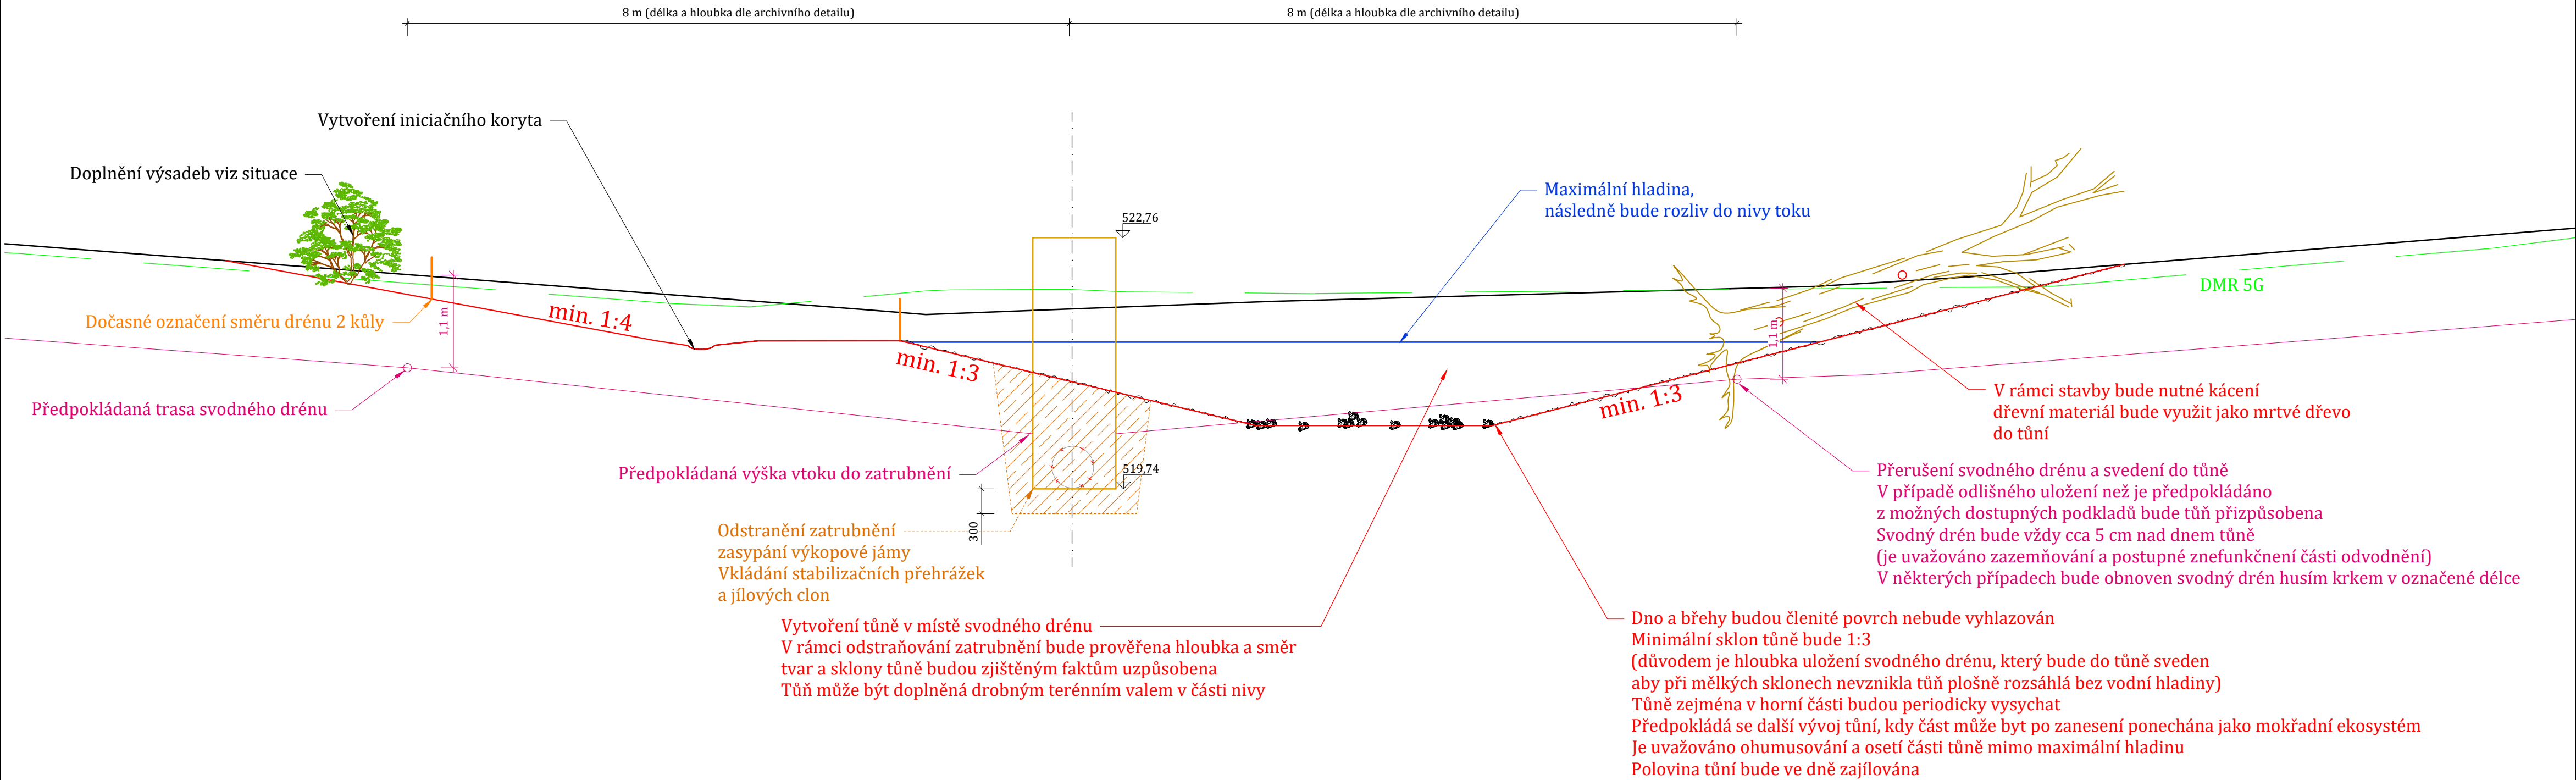

VZOROVÝ ŘEZ: TŮN



 Jeseň s.r.o. <small>Přikop 843/4, Zábědovice 602 00 Brno IČO: 214 344 25 www.jesep.cz</small>		INVESTOR: Povodí Moravy s.p. <small>Dřevařská 932/11 602 00 Brno IČO: 708 900 13</small>		
AKCE:		Slavětinský p., ř. km 5,096 - 6,302, Slavětín u Slavonic, revitalizace toku		
VÝKRES:		D23.7 Vzorový řez - tůň		
KRAJ:		Jihočeský kraj		
KATASTRÁLNÍ ÚZEMÍ:		k.ú. Slavětín u Slavonic		
STUPĚŇ PD:	DPS	MĚŘÍTKO	1 : 50	
DATUM:	12/2024	FORMAT	630x297	
ODP. PROJEKTANT:		Ing. Roman Pitka		
VYPRACOVAL:		Ing. Miroslava Plevková		