


Podrobný podélný profil: M 1:1000/100  
Celkový rozsah: km 17,509 - km 15,686  
Rozsah: km 16,255 km 15,686

KRAJ: Jihočeský kraj  
KATASTRÁLNÍ ÚZEMÍ: Chvalkovice u Dešné, Plačovice, Dešná u Dačic

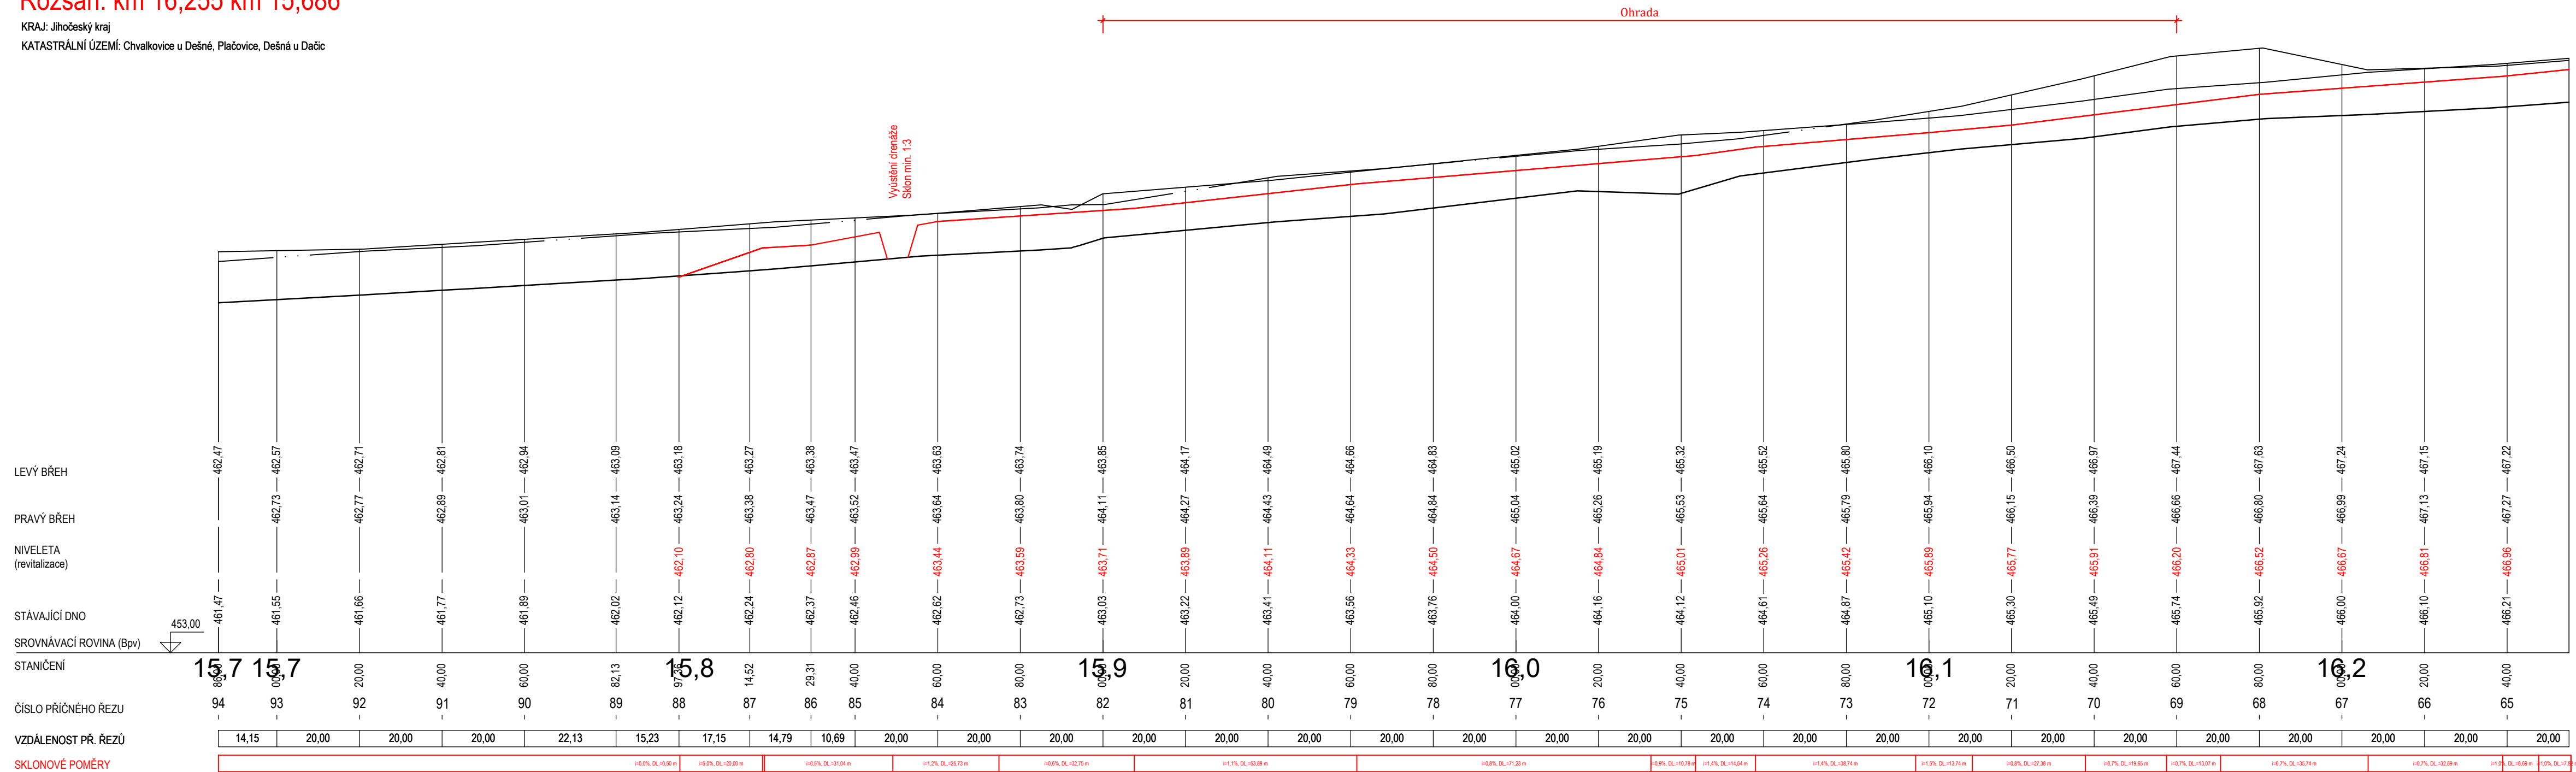

 **Jeseň s.r.o.** Příkop 843/4, Zábřehovice  
602 00 Brno IČO: 214 344 25  
www.jesep.eu

**INVESTOR:** Povodí Moravy s.p.  
Dřevařská 932/11  
602 00 Brno IČO: 708 900 13

 **POVODÍ MORAVY**

AKCE:	
Blatnice, ř. km 15,760 - 17,400, Plačovice, revitalizace toku	
VÝKRES:	D23.1 Podélný profil - 1.
KRAJ:	Jihočeský kraj
KATASTRÁLNÍ ÚZEMÍ:	k.ú. Plačovice, k.ú. Chvalkovice u Dešné, k.ú. Dešná u Dačic
STUPEŇ PD:	DPS
	MĚŘÍTKO 1 : 1000/100
DATUM:	04/2025
	FORMAT 840 x297
ODP. PROJEKTANT:	Ing. Roman Pitka
VYPRACOVAL:	Ing. Miroslava Plevková