



PŮDORYS BEZPEČNOSTNÍHO PŘELIVU S VYZNAČENÍM  
USMĚRŇOVACÍHO ŽEBRA  
M 1: 100

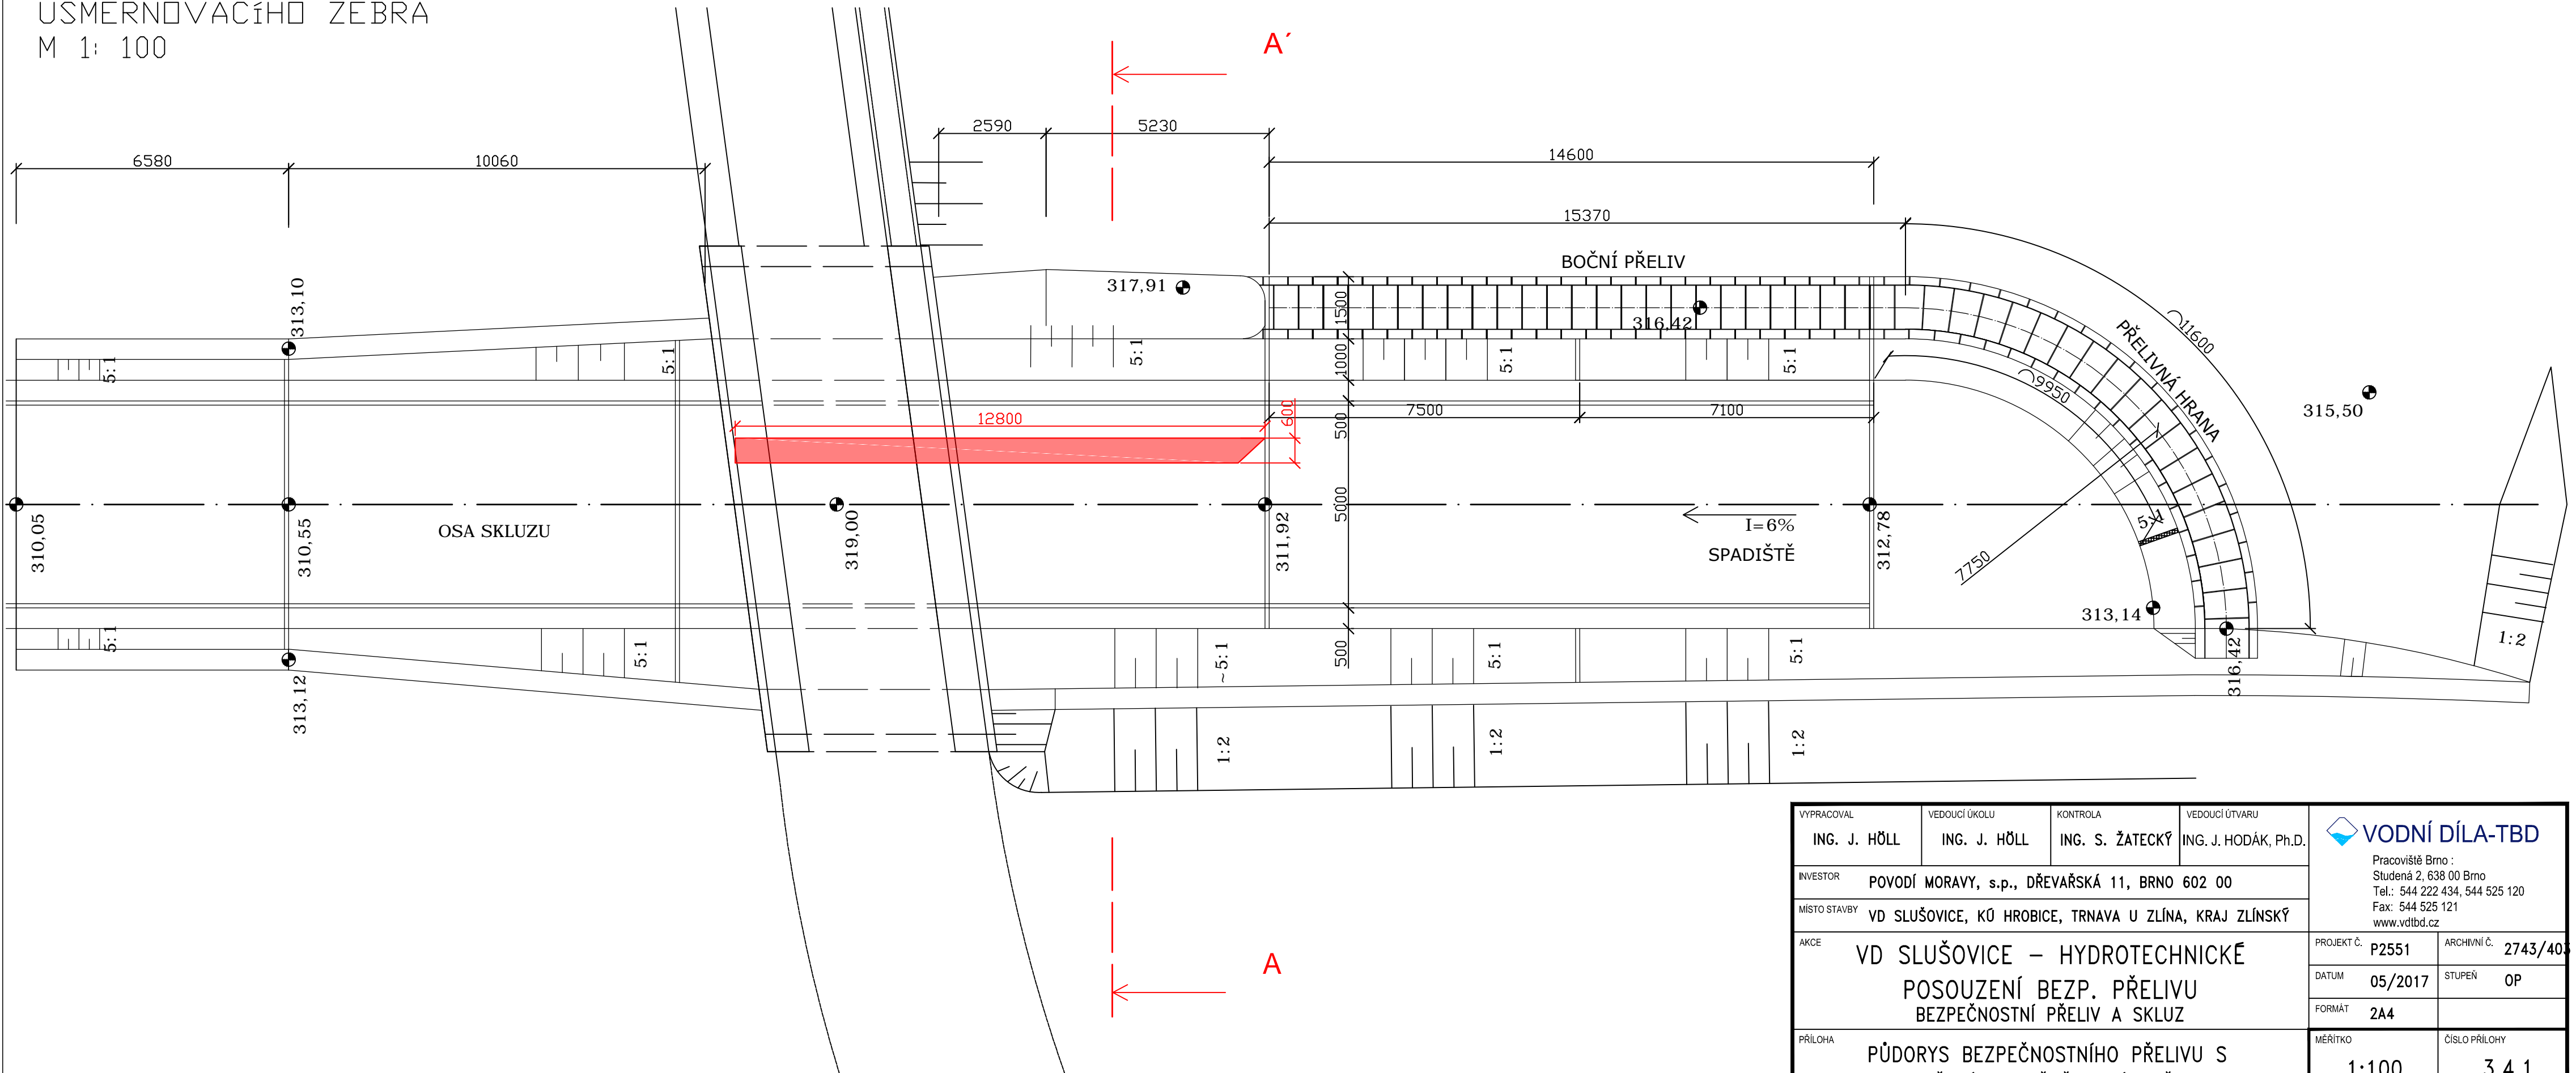

VYPRACOVANÉ <b>ING. J. HÖLL</b>		VEDOUČÍ ÚKOLU <b>ING. J. HÖLL</b>		KONTROLA <b>ING. S. ŽATECKÝ</b>	VEDOUČÍ ÚTVARU <b>ING. J. HODÁK, Ph.D.</b>	 <b>VODNÍ DÍLA-TBD</b> Pracoviště Brno : Studená 2, 638 00 Brno Tel.: 544 222 434, 544 525 120 Fax: 544 525 121 www.vdtbd.cz	
INVESTOR <b>POVODÍ MORAVY, s.p., DŘEVAŘSKÁ 11, BRNO 602 00</b>							
MÍSTO STAVBY <b>VD SLUŠOVICE, KÚ HROBICE, TRNAVA U ZLÍNA, KRAJ ZLÍNSKÝ</b>							
AKCE <b>VD SLUŠOVICE – HYDROTECHNICKÉ          POSOUZENÍ BEZP. PŘELIVU          BEZPEČNOSTNÍ PŘELIV A SKLUZ</b>						PROJEKT Č. <b>P2551</b>	ARCHIVNÍ Č. <b>2743/403</b>
						DATUM <b>05/2017</b>	STUPEŇ <b>OP</b>
						FORMÁT <b>2A4</b>	
PŘÍLOHA <b>PŮDORYS BEZPEČNOSTNÍHO PŘELIVU S VYZNAČENÍM USMĚRŇOVACÍHO ŽEBRA</b>						MĚŘÍTKO <b>1:100</b>	ČÍSLO PŘÍLOHY <b>3.4.1</b>