


M 1:500/50

2	Lesnícke č.k.ú. 680214										6		
3	4	ostatní plocha	trvalý travní porost	trvalý travní porost	TTP	TTP	ITP	ostatní plocha	vodní plocha	ostatní plocha	ostatní plocha	6	
5	1912	301/6	303/8	303/7	302/2	303/1	570	571/1	548/4	548/1	308/1	309/1	7

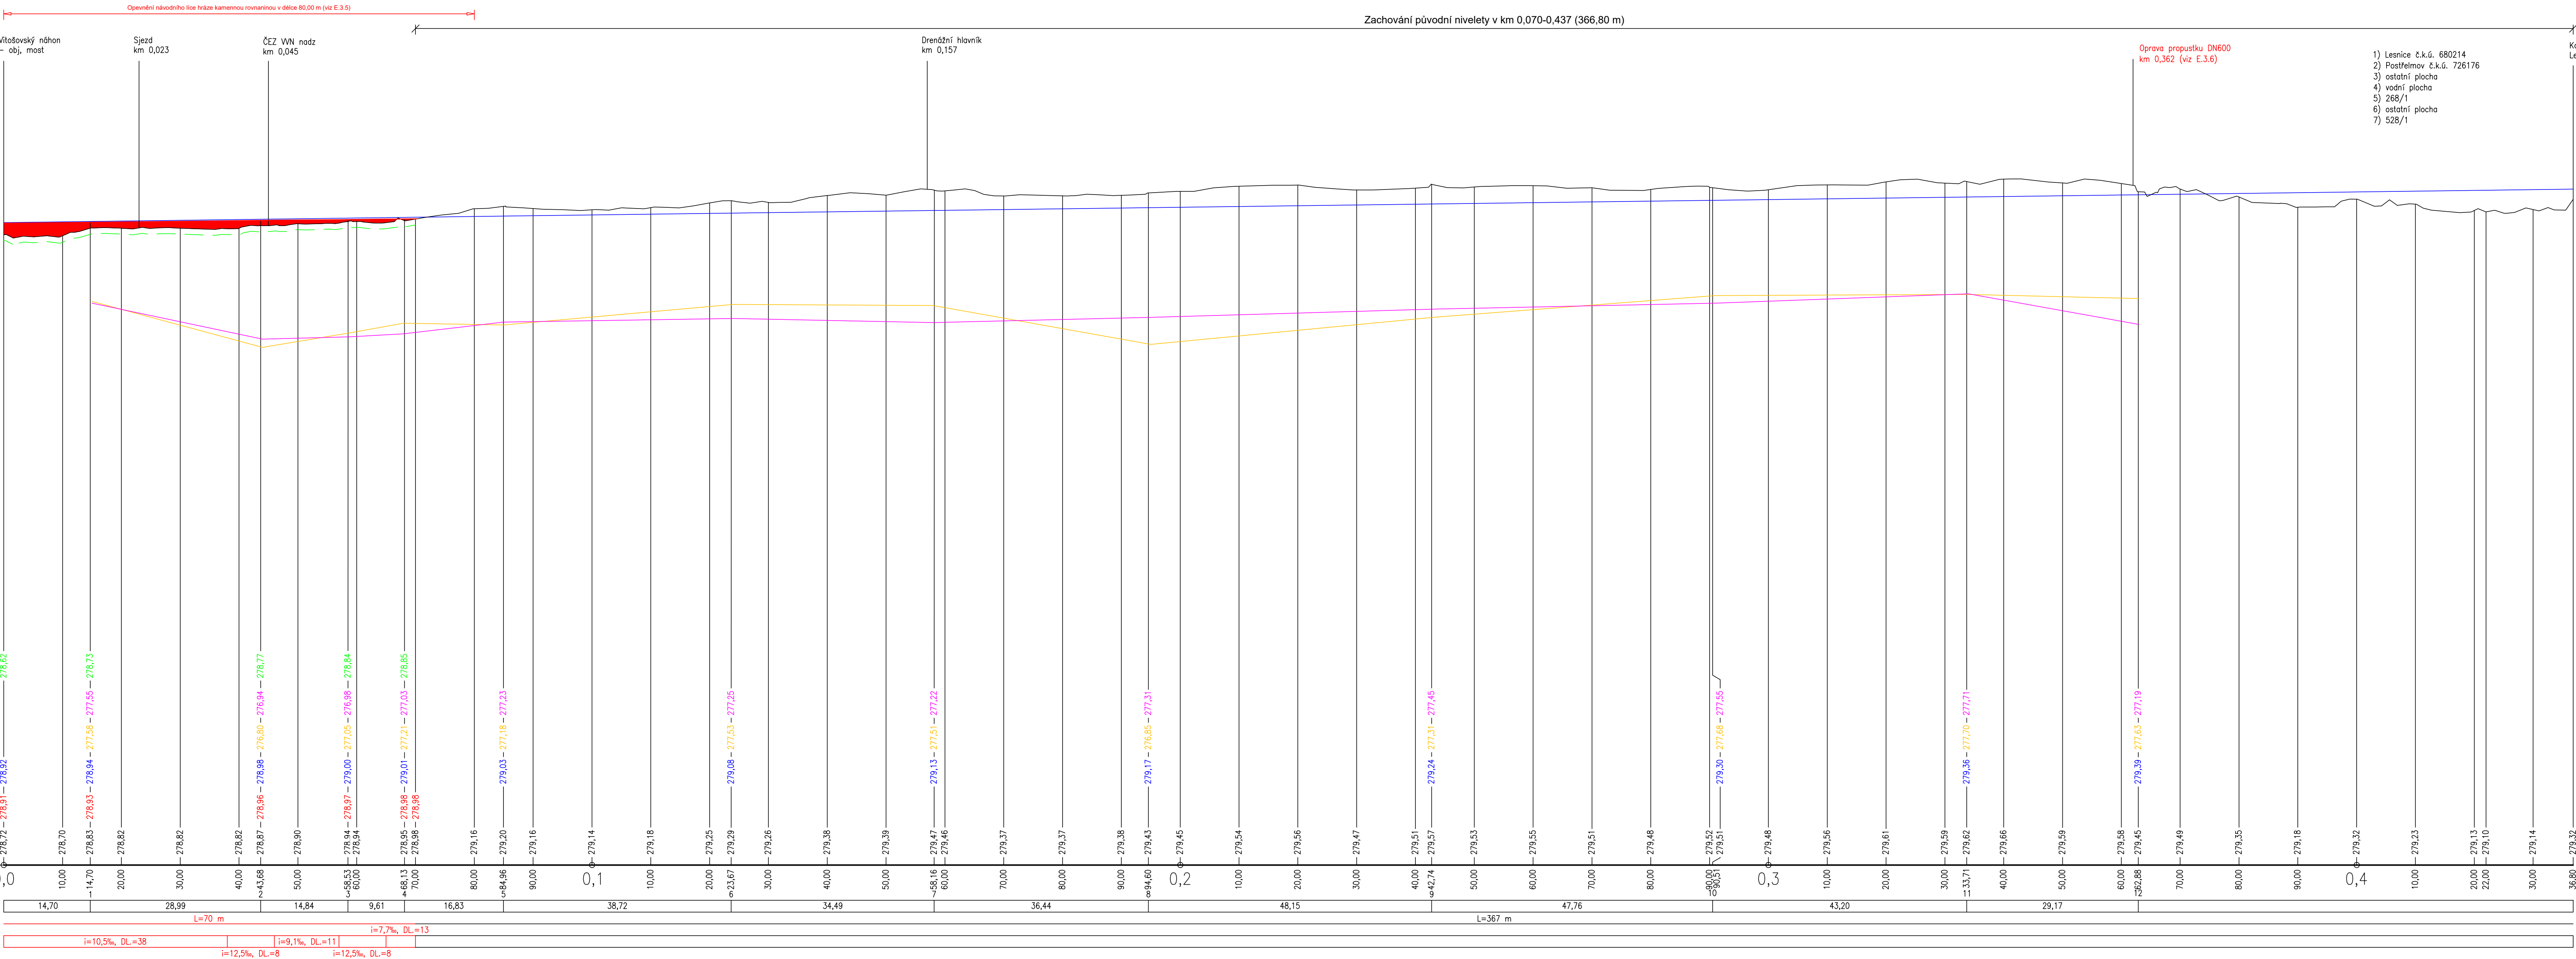

- 1) Lesnice č.k.ú. 680214
- 2) Poštřelmov č.k.ú. 726176
- 3) ostatní plocha
- 4) vodní plocha
- 5) 268/1
- 6) ostatní plocha
- 7) 528/1

Komunikace
Lesnice–Sudkov

VÝŠKOVÝ SYSTÉM: BALT PO VYROVNÁNÍ

VYPRACOVANÝ Š. JUŘIK	VEDOUČÍ OKOLU ING. J. PETR	KONTROLA ING. J. PETR	VEDOUČÍ ÚTVARU ING. J. HODÁK, Ph.D.	 VODNÍ DÍLA - TBD Pracoviště Břmo: Studená z. 638 00 Břmo Tel.: + 420 721 222 313 Email: břmo@vdtb.cz www.vdtb.cz
STAVEBNÍK MÍSTO STAVBY	Povodí Moravy, s.p. Lesnice, Postřelmov			
AKCE				
Morava, oprava hrází v k.ú. Lesnice, Postřelmov				
FÁILLOHA				
S002 - PODÉLNÝ PROFIL HRÁZE				
		PROJEKT Č. P 3490	ARCHIVNÍ Č. 3575/403	
		DATUM 07 / 2025	STUPEN DPS	
		FORMAT 10x44		
		MĚŘITKO 1 : 500/50	ČÍSLO PŘÍLOHY E.3.2	