




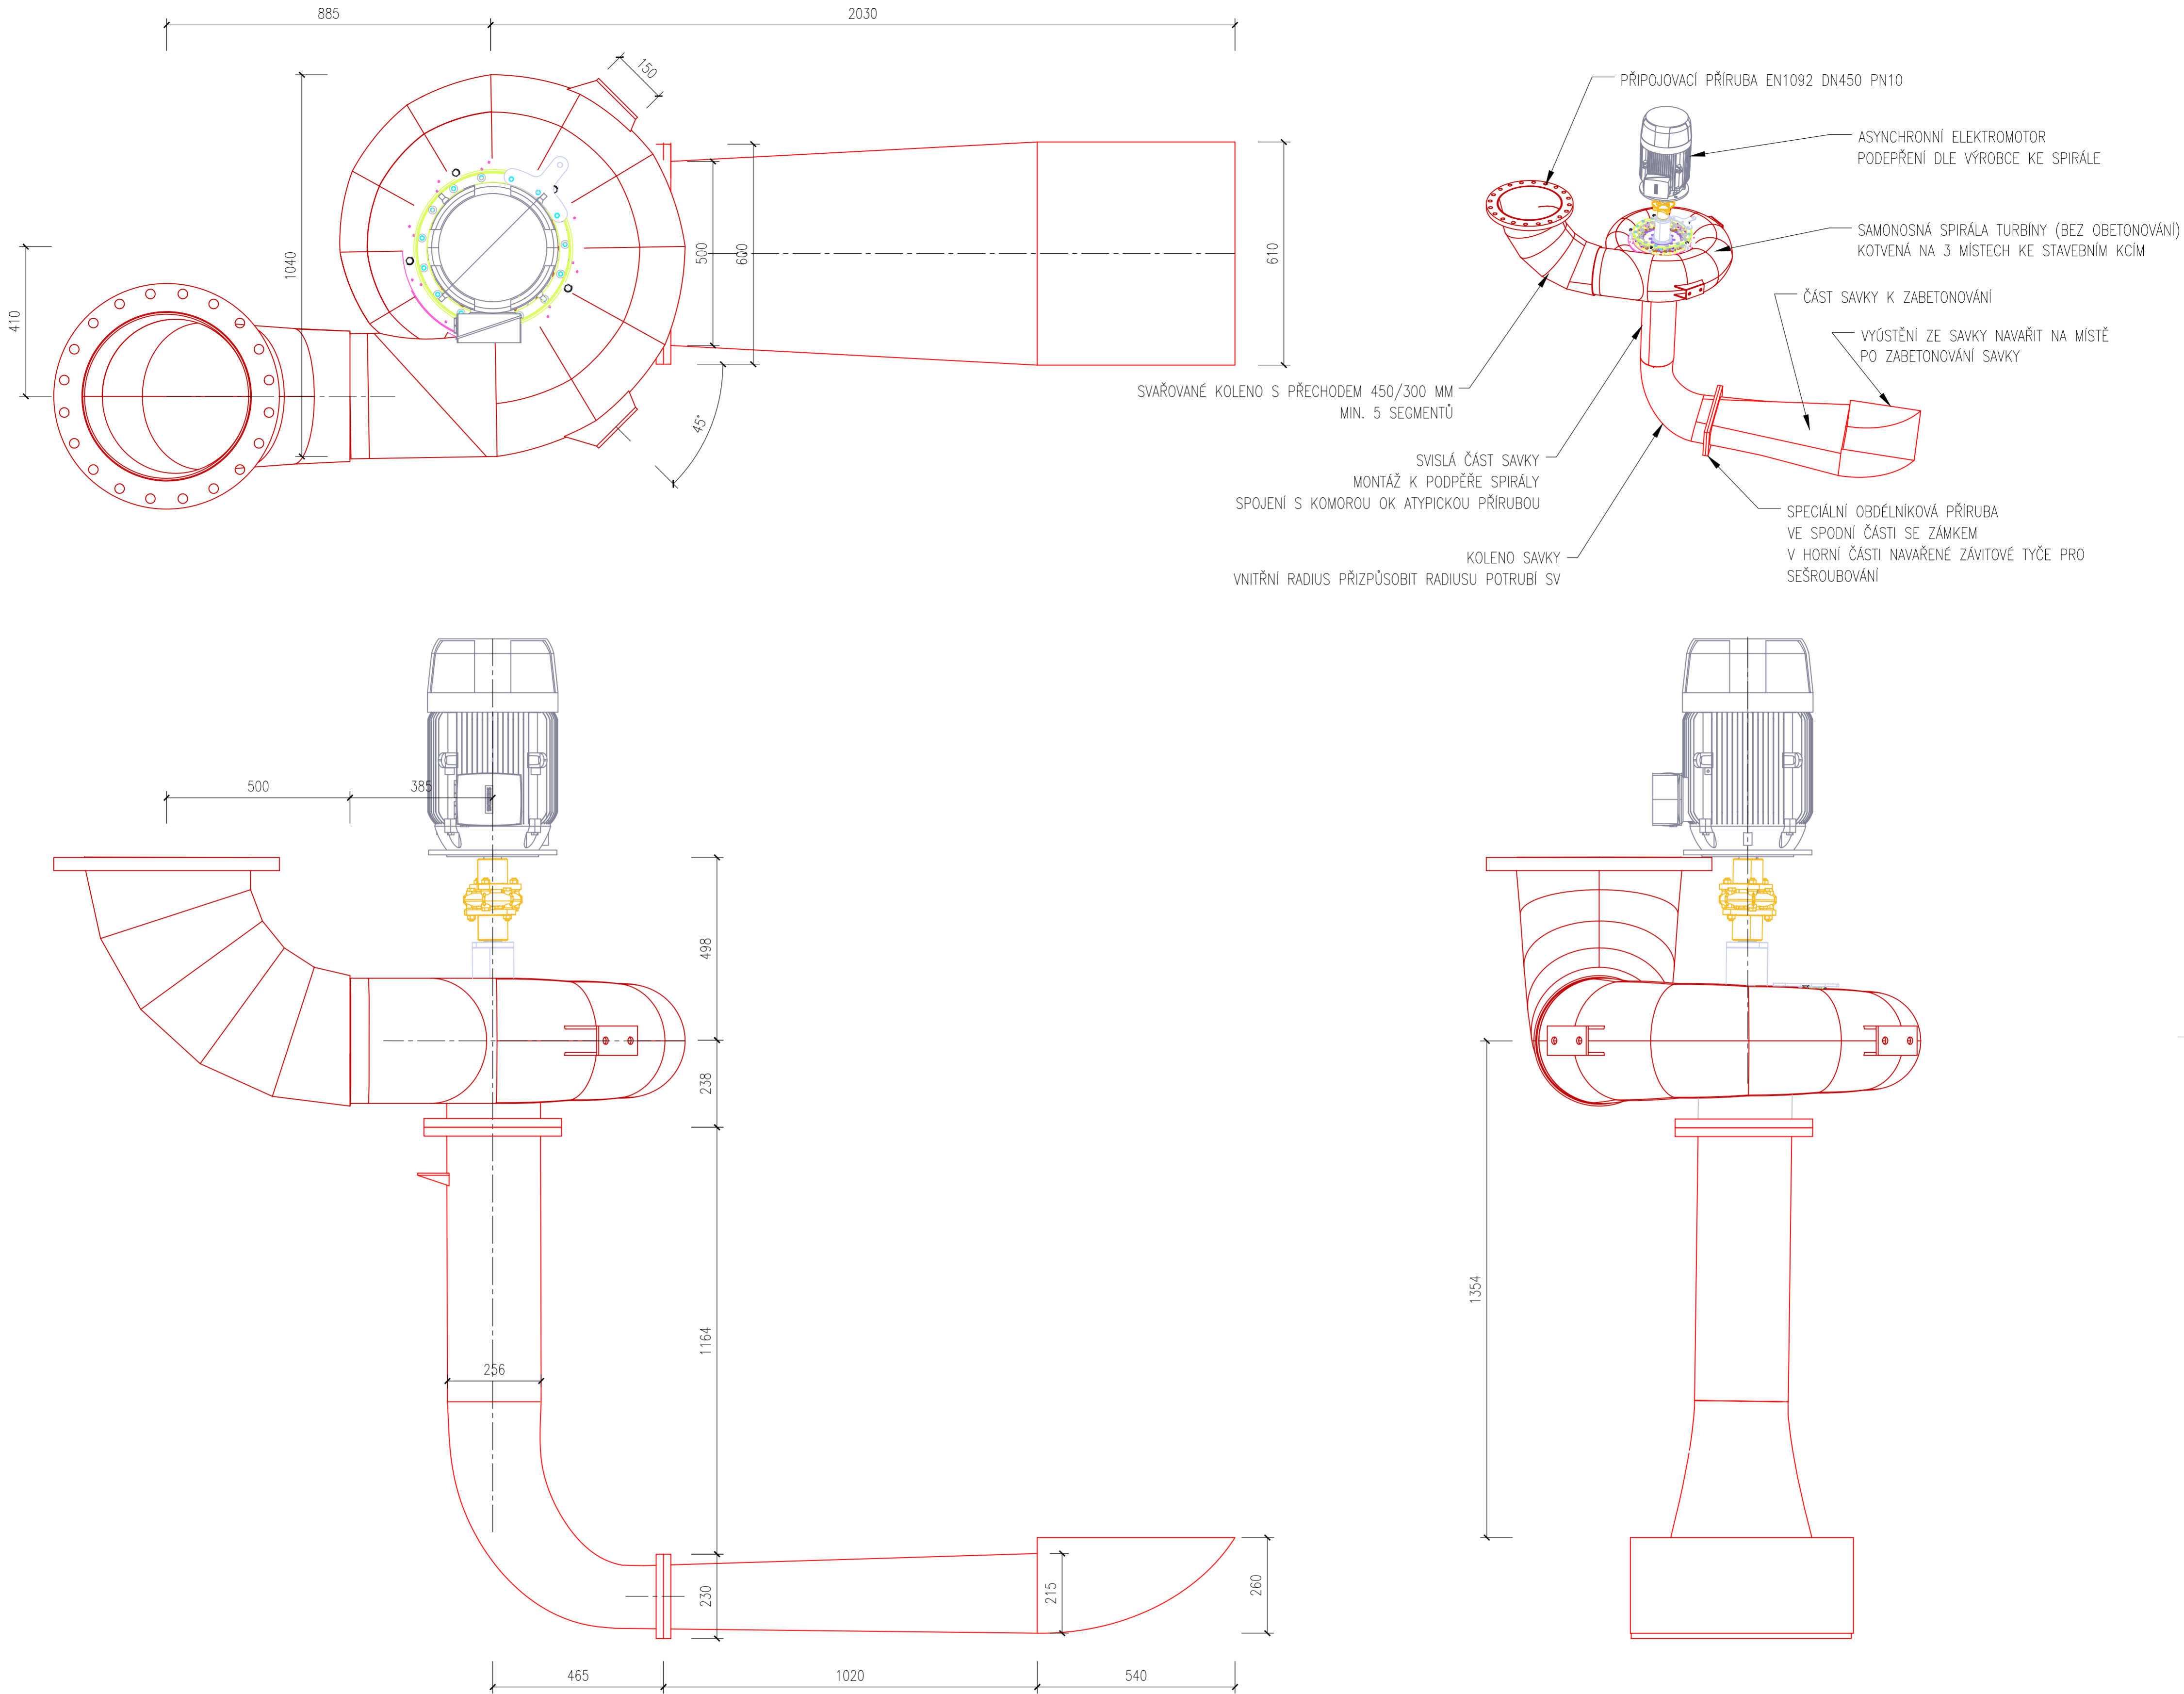

SESTAVA TURBINY



Souladný systém je S-JTSK. Výškový systém je Rpv. Veškeré S je nutné před zahájením stavby ověřit a vyvěřit.		Paré číslo:	Autorizační razítka:	
Zhotovitel: 	Envihydro s.r.o. č.p. 32, 262 03 Chotilsko mob: 725 957 101 info@envihydro.cz	Vypracoval:	Ing. Tomáš Rudolf	 
		Odp. projektant:	Ing. Tomáš Rudolf	
Investor: 	Povodí Moravy, s. p. Dřevařská 932/11, 602 00 Brno IČ: 70890013 bč: CZ70890013	Zakázka:	eh013/2024	Datum:
		Skupení:	DSP	Měřítko:
Alcoa:				
"VD LUHAČOVICE - MODERNIZACE MVE, DSP"				
Název části:	DOKUMENTACE OBJEKTŮ			Číslo:
Příloha:	SESTAVA TURBÍNY			Číslo přílohy:
				D.2.1