




Výkop	8.69 m ²
...	...

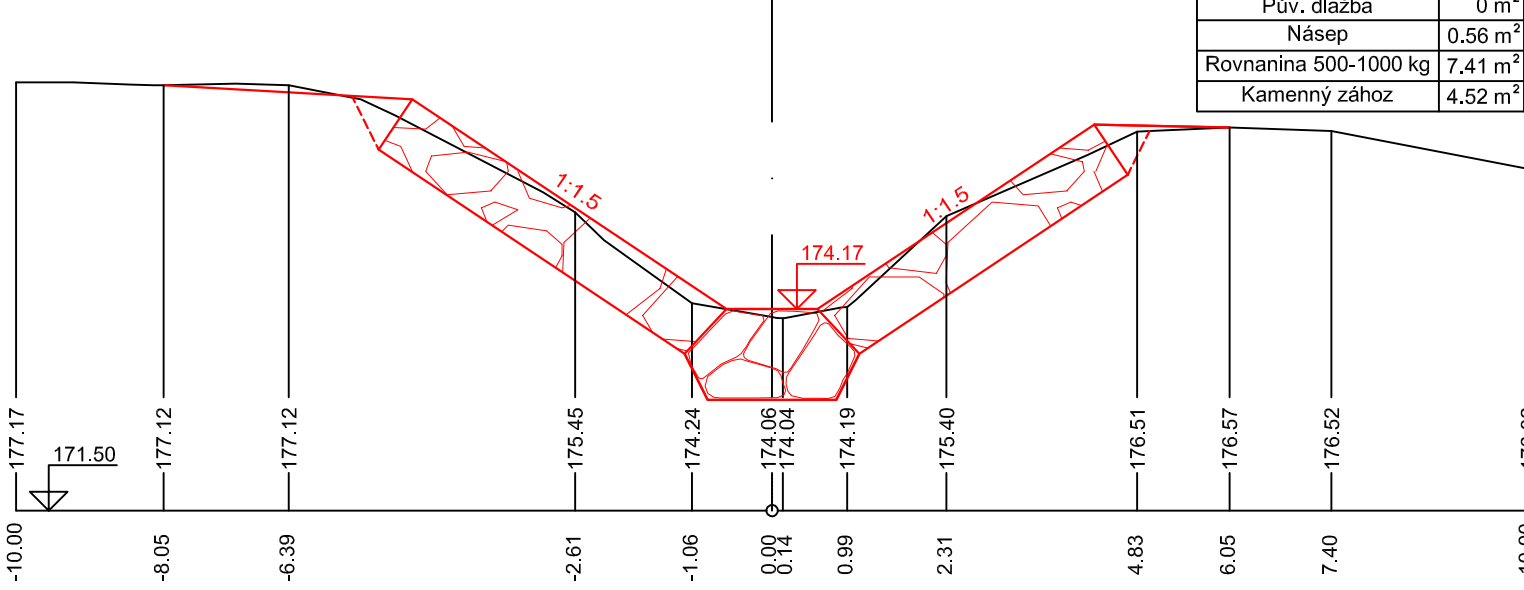


PF 2 KM 0.01380	Výkop	7.04 m ²
	Pův. dlažba	2.59 m ²

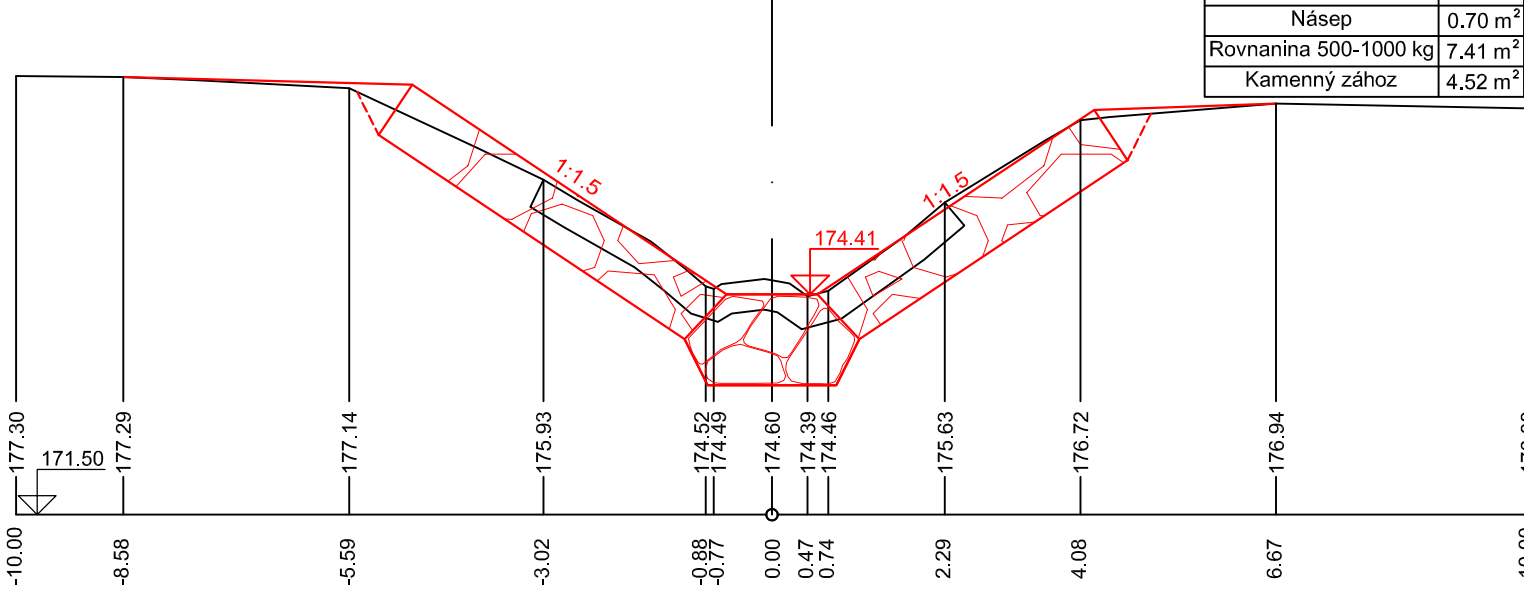



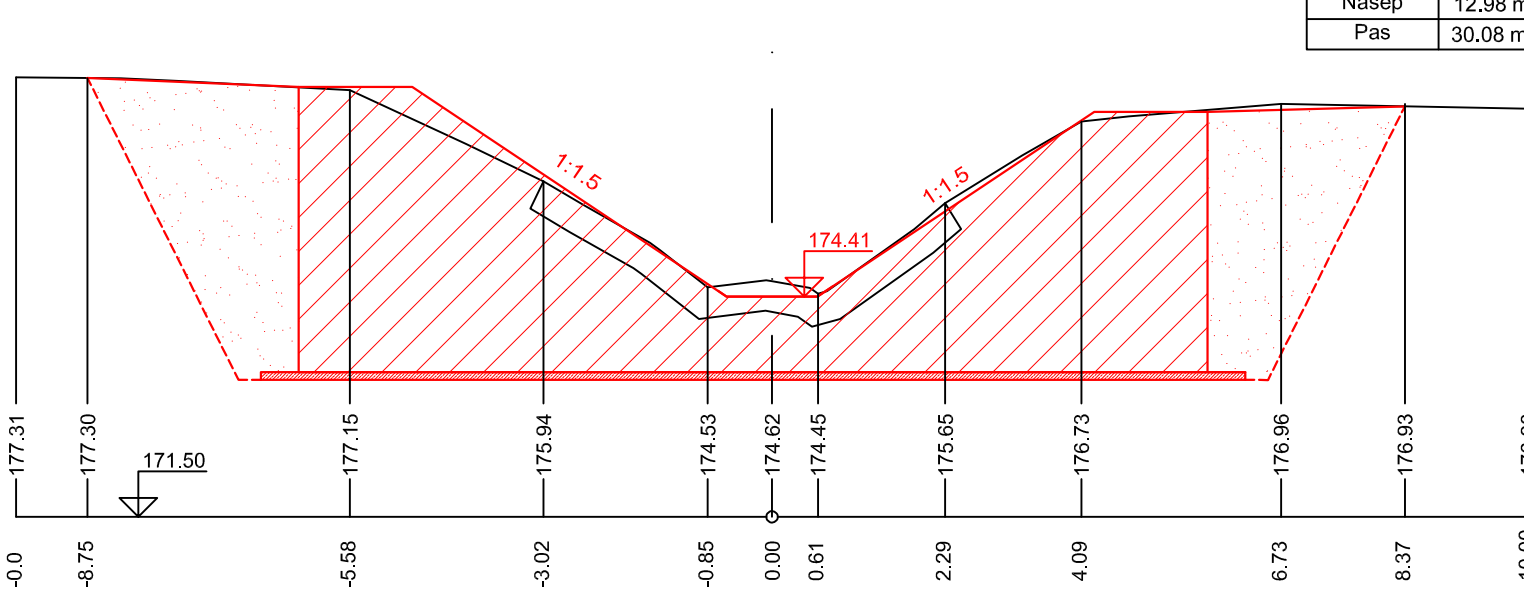


Výkop	3.12 m ²

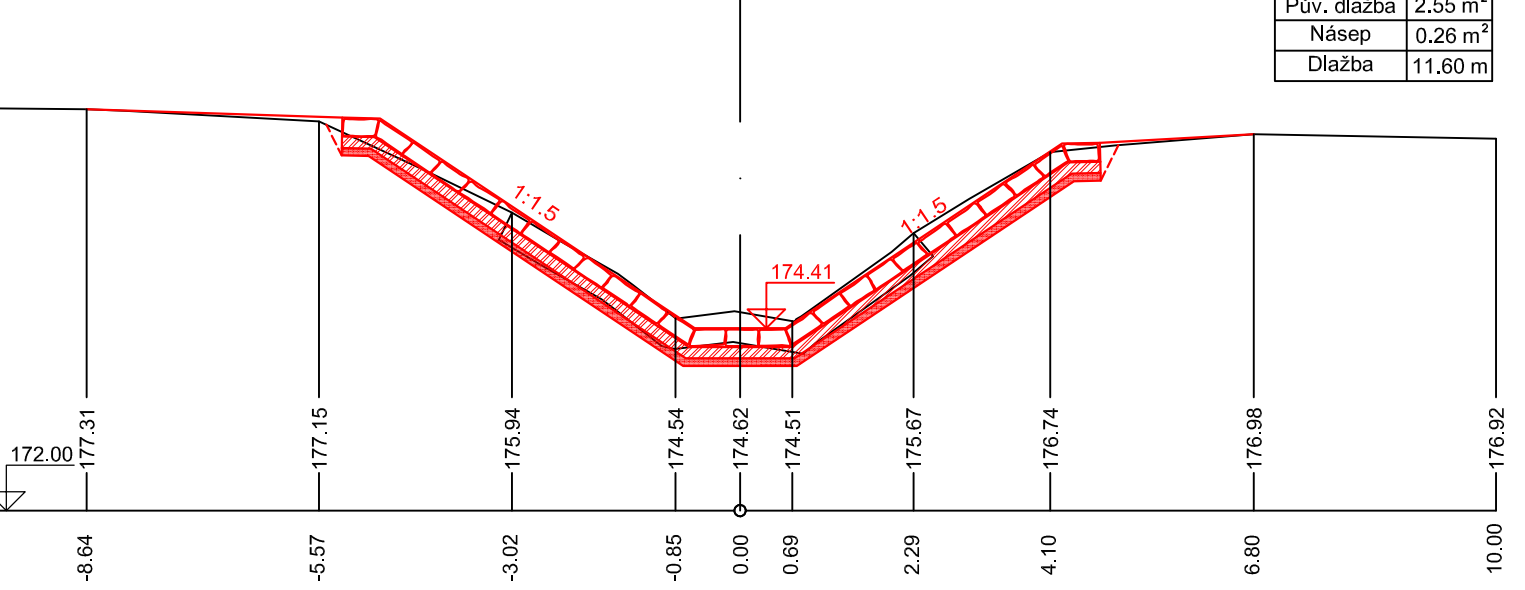


Výkop	3.20 m ²
-------	---------------------

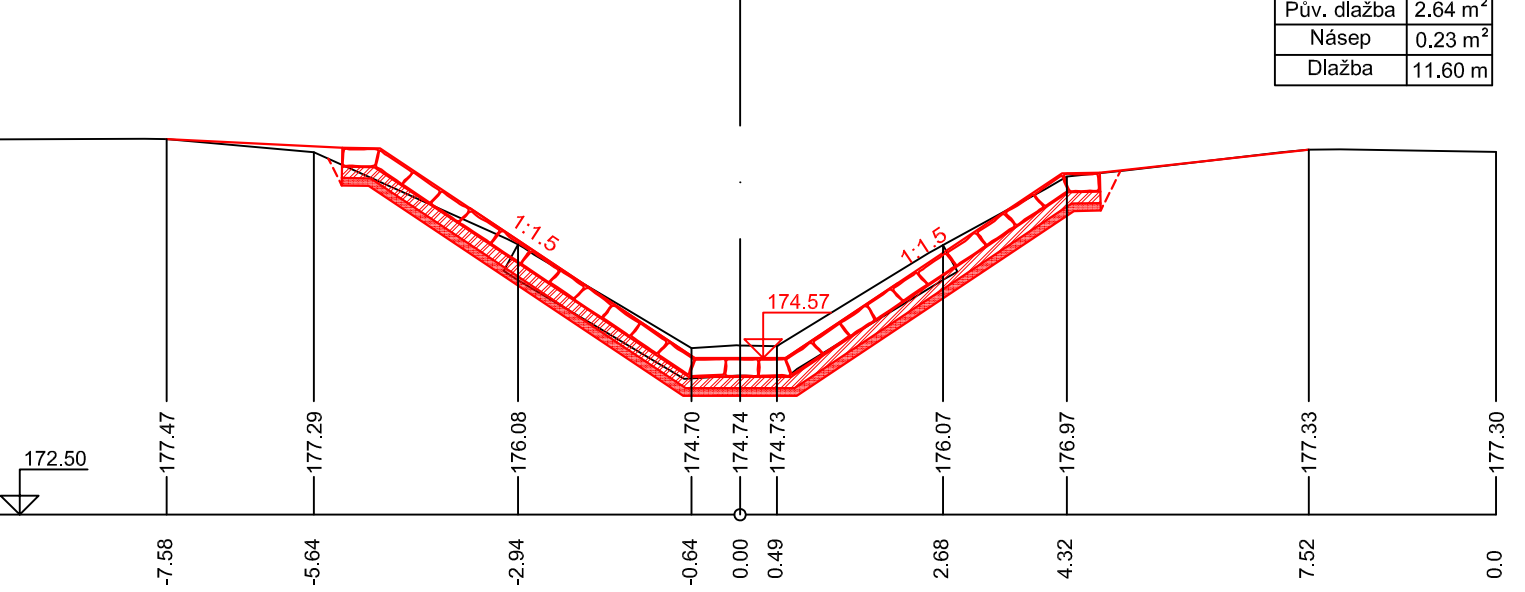



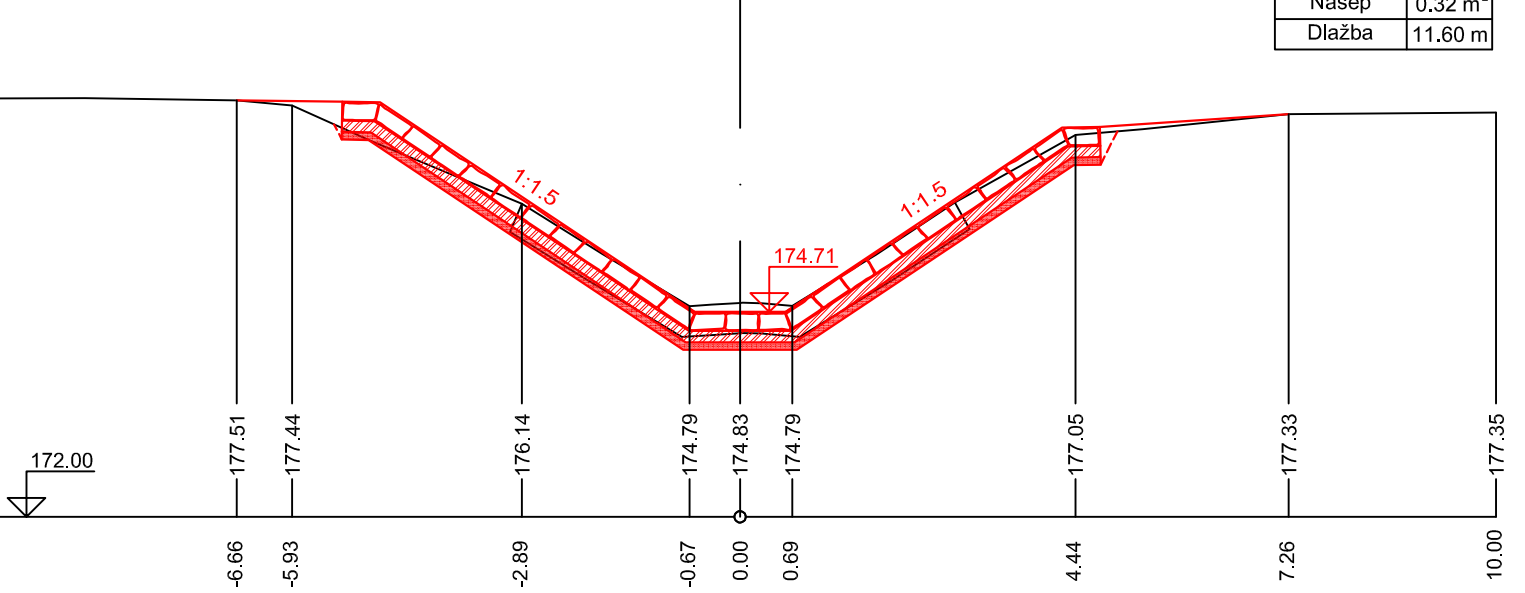


Výkop	1.45 m ²
...	...

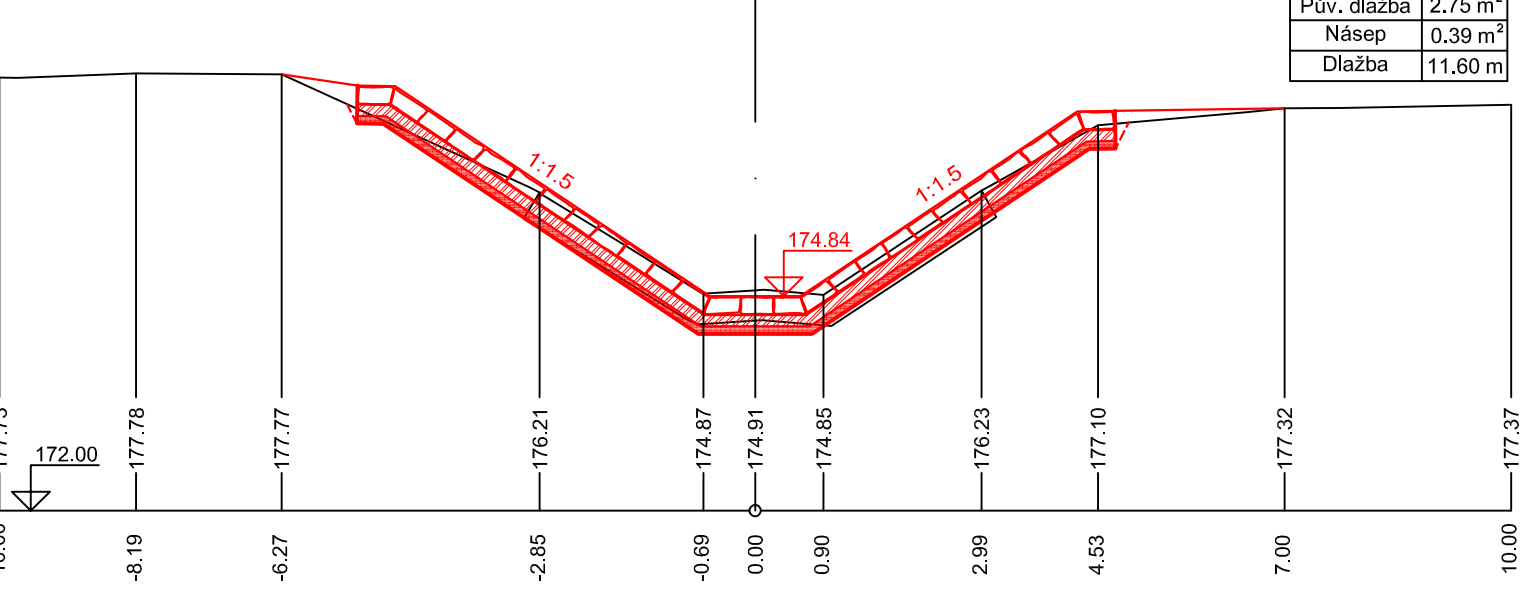


Výkop	3.44 m ²
-------	---------------------

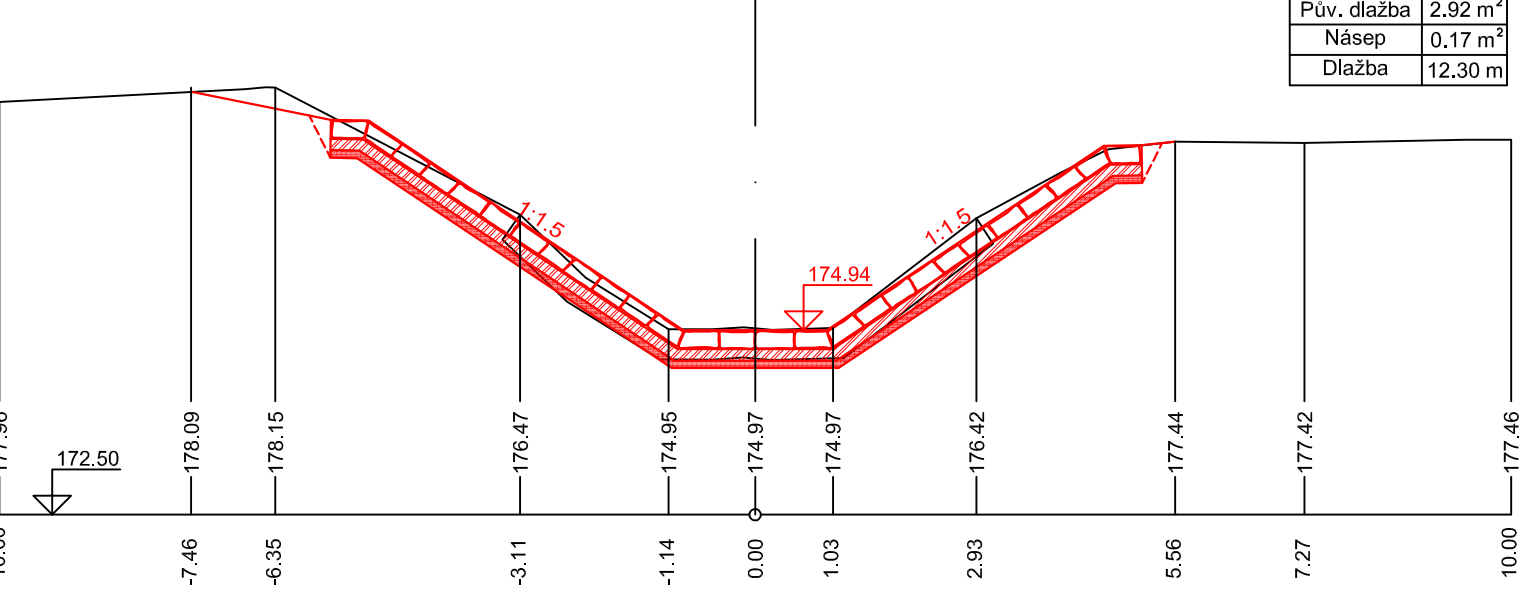


Přev. dlažba	3.08 m ²
Násep	0.14 m ²

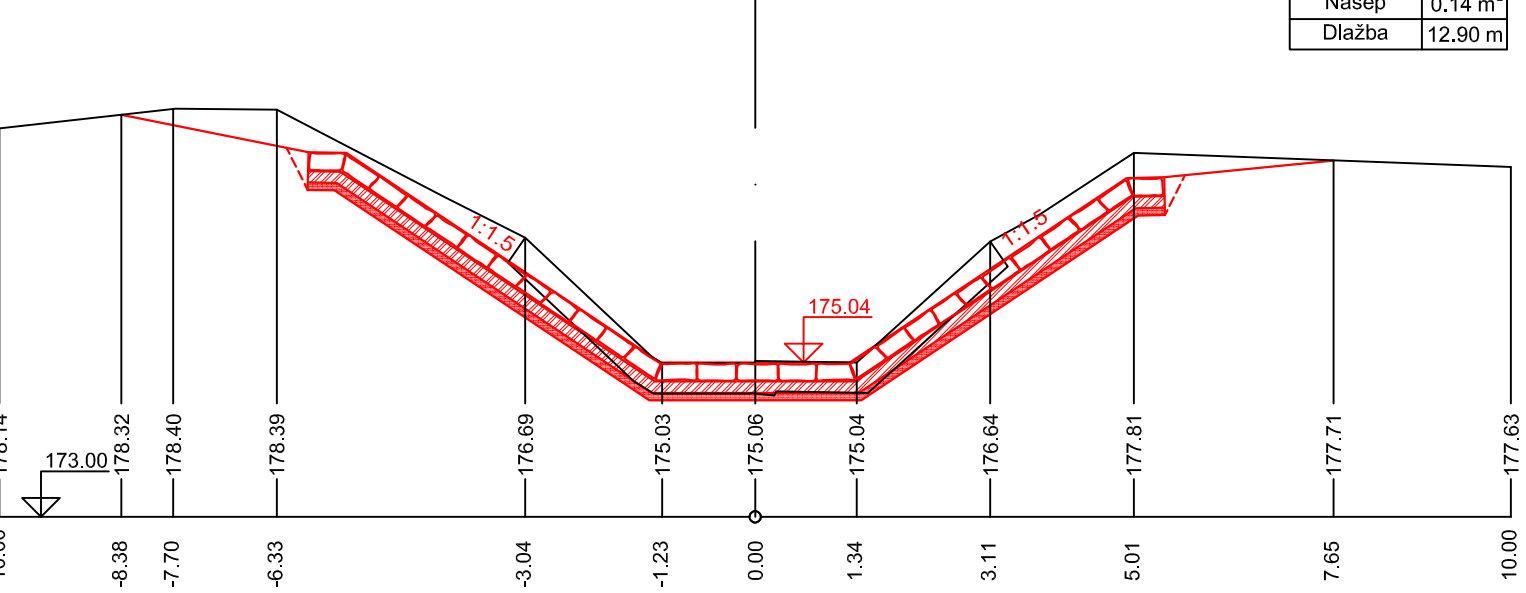


PF 10 KM 0.04743	Výkop	4.46 m ²	PF 13 KM 0
		0.00 m ²	

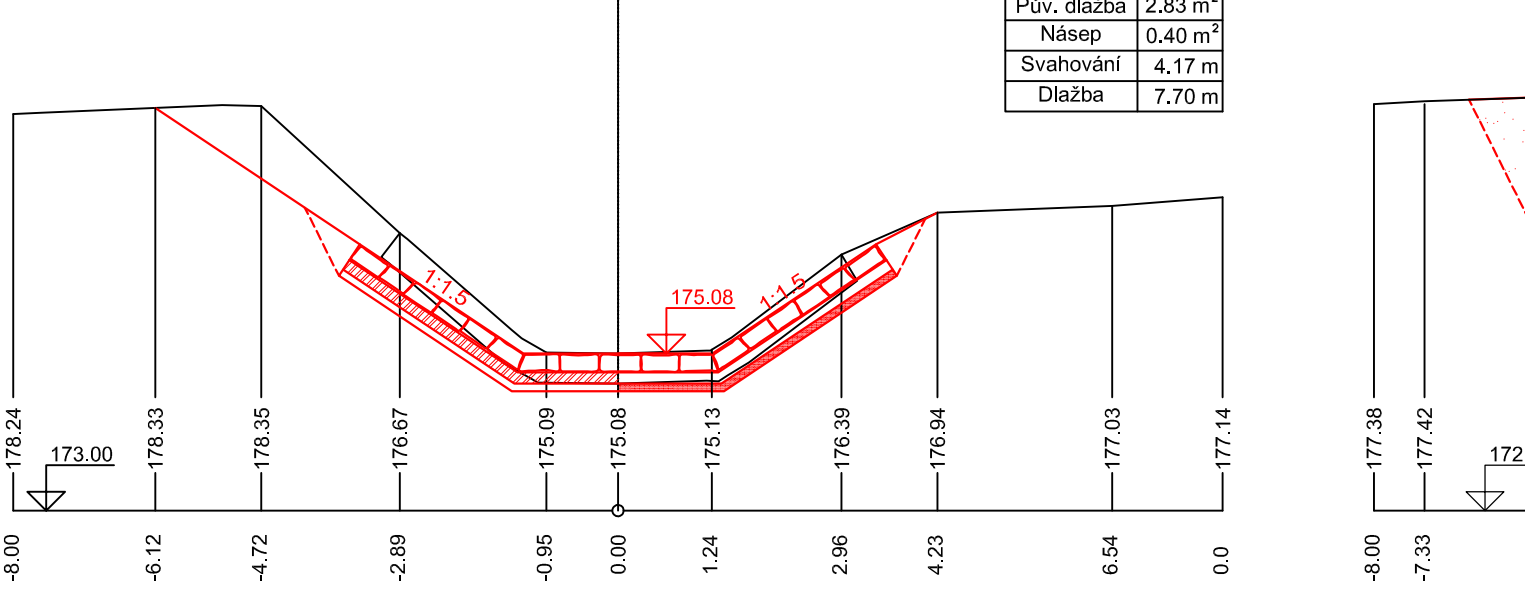


PF 11 KM 0.04996	Výkop	3.17 m ²	PF 14 KM 0
------------------	-------	---------------------	------------

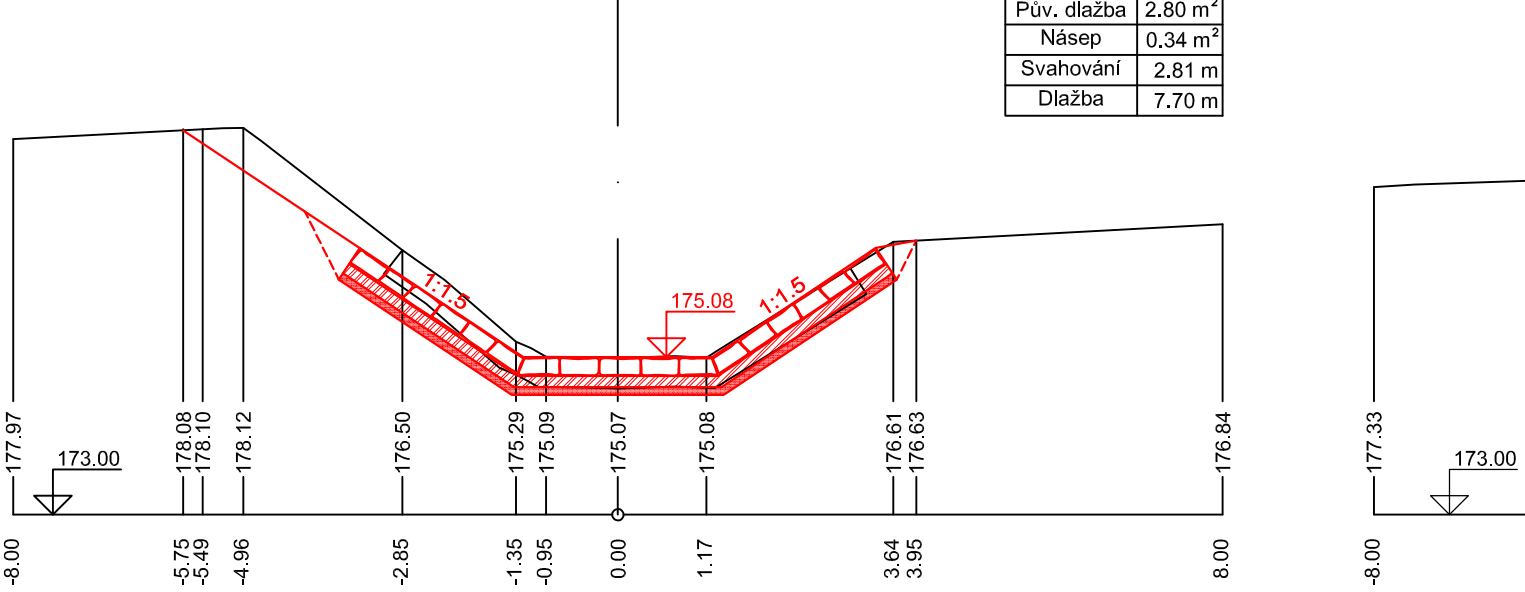


PF 12 KM 0.05143	PF 15 K
------------------	---------

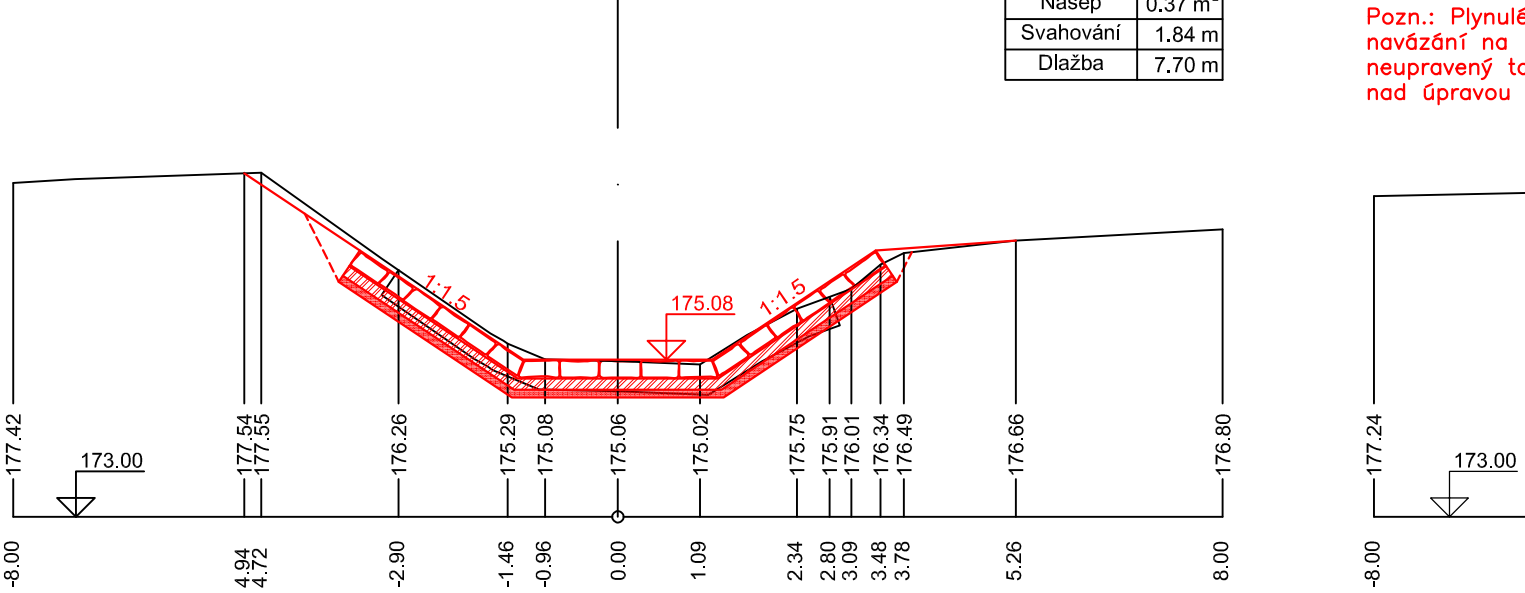


Výkop	21.32 m ²
...	...

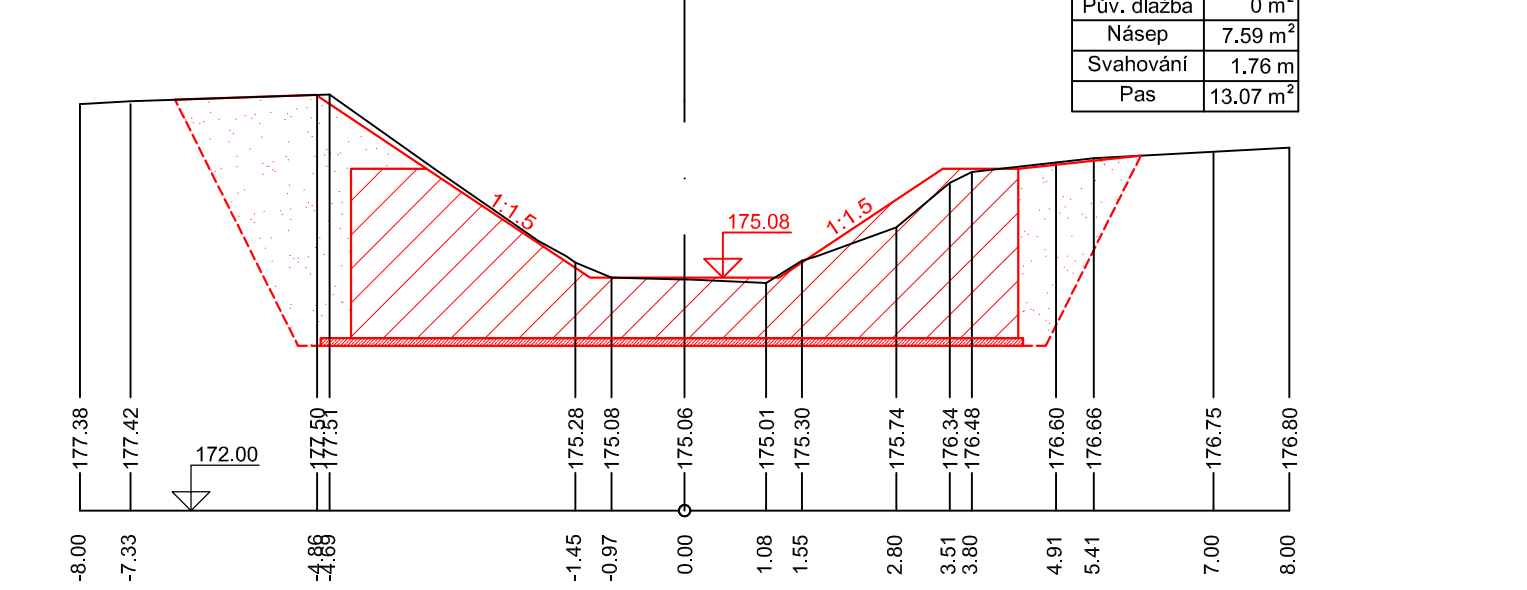


PF 14 KM 0.05173	Výkop	2.89 m ²

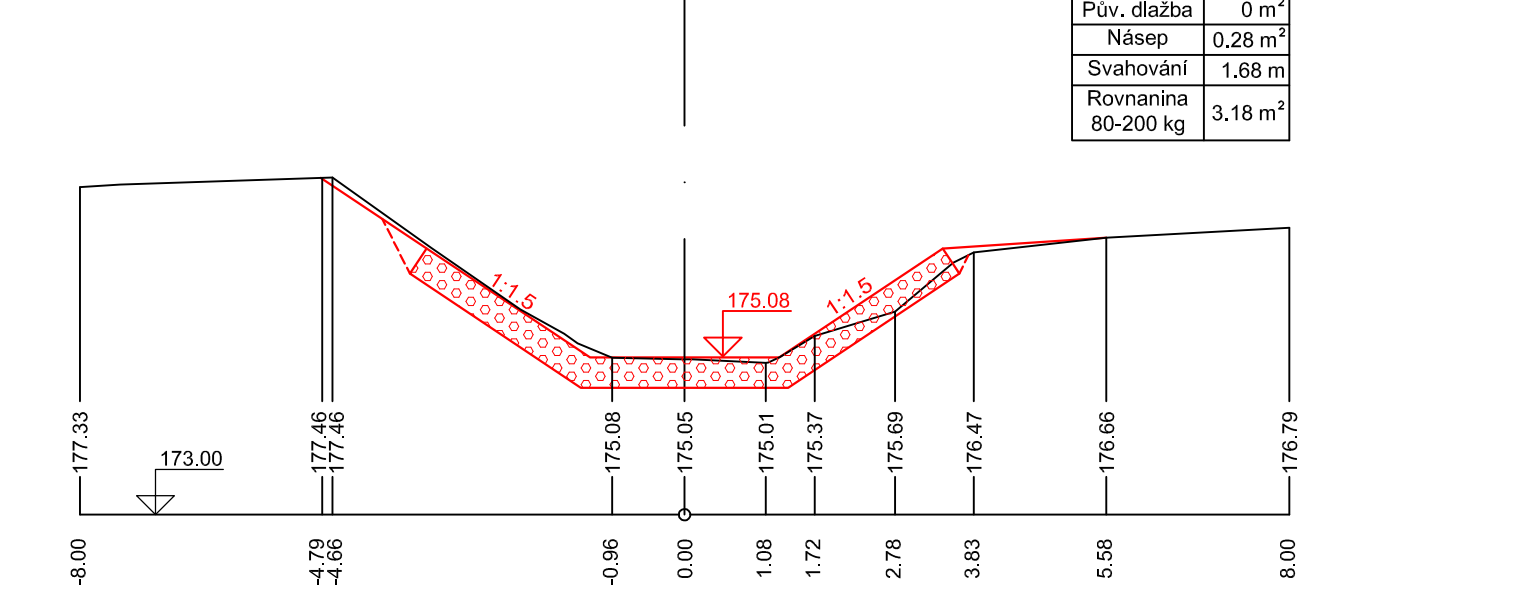

PF 15 KM 0.05273		<table border="1"> <tr> <td>Typ</td> <td>0.15 m</td> </tr> <tr> <td>Pův. dlažba</td> <td>0 m²</td> </tr> <tr> <td>Násep</td> <td>0.00 m²</td> </tr> </table>	Typ	0.15 m	Pův. dlažba	0 m ²	Násep	0.00 m ²
Typ	0.15 m							
Pův. dlažba	0 m ²							
Násep	0.00 m ²							

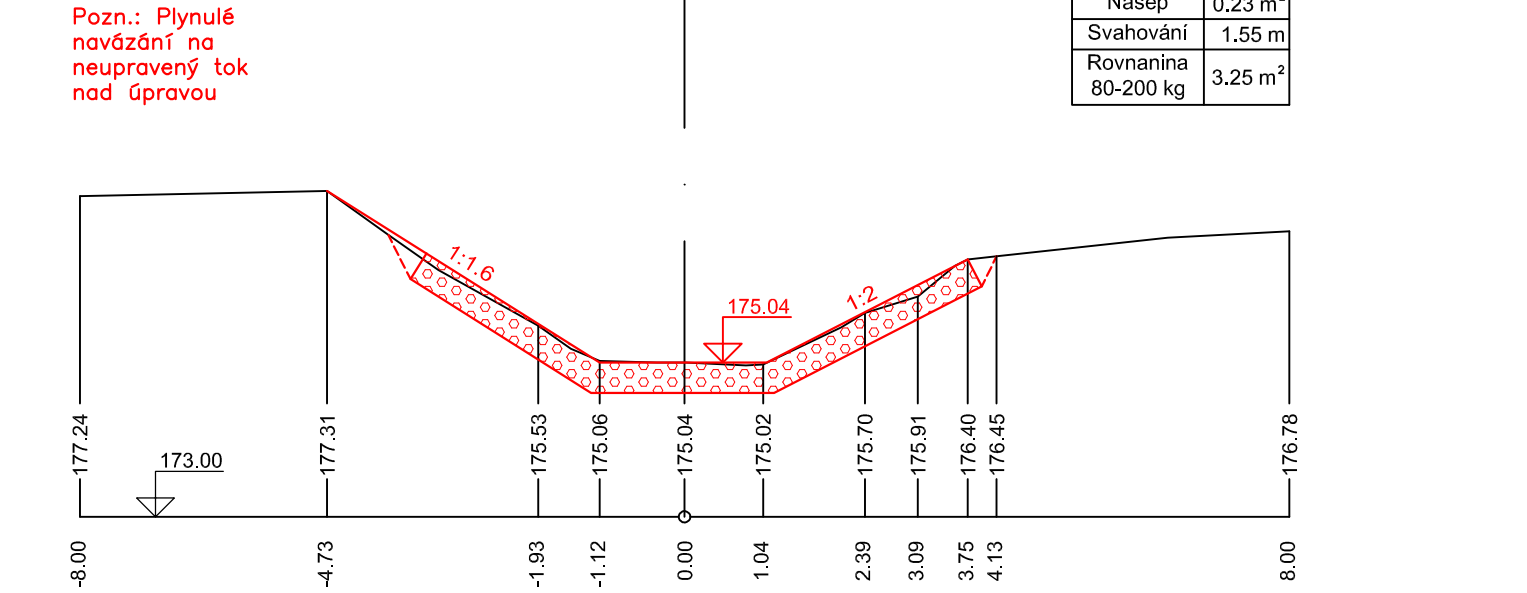

VYPRACOVANÉ		ZODP. PRŮJ.		POVODÍ MORAVY, S.P. ZÁVOD DYJE, HUSOVA 760, 675 71 NÁMĚSTÍ NAD OSLAVOU T +420 565 382 642, sramkova@pmo.cz			
ING. VERONIKA ŠRAMKOVÁ		ING. ALEŠ ZÁRUBA					
INVESTOR: POVODÍ MORAVY, S.P., DŘEVAŘSKÁ 11, 602 00 BRNO							
STAVBA:				FORMÁT		6A4	
Anšovský p., zaústění do Dyje, oprava				STUPEŇ		DPS	
				DATUM		9/2024	
				MĚŘÍTKO		1:100	
				KÓTOVÁNÍ V		M	
OBSAH:				Č. ZAKÁZKY		---	
Příčné řezy				Č. VÝKRESU		D.3	