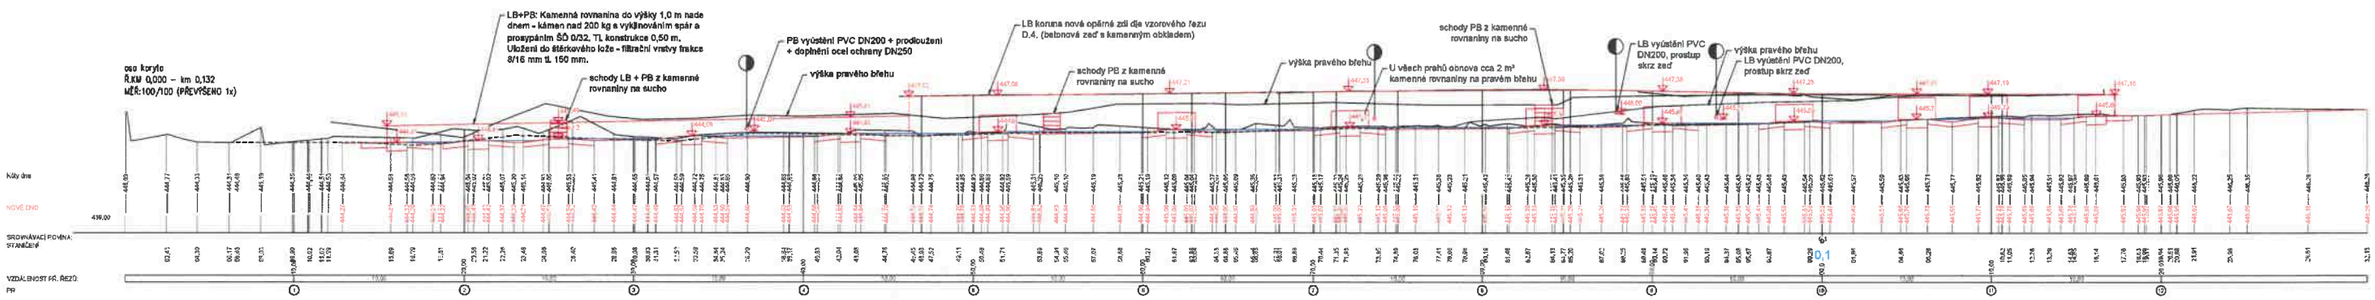

SR/0559/LI/2023-R

odděleni Správa chráněné krajinné oblasti
Lužické hory
Školní 12
471 26 Jablonné v Podještědí
VIII.3.

29. 3. 2023 přiš

Název: Podélný profil		List čís.: 2.1/2	Č. výkresu: D.2.

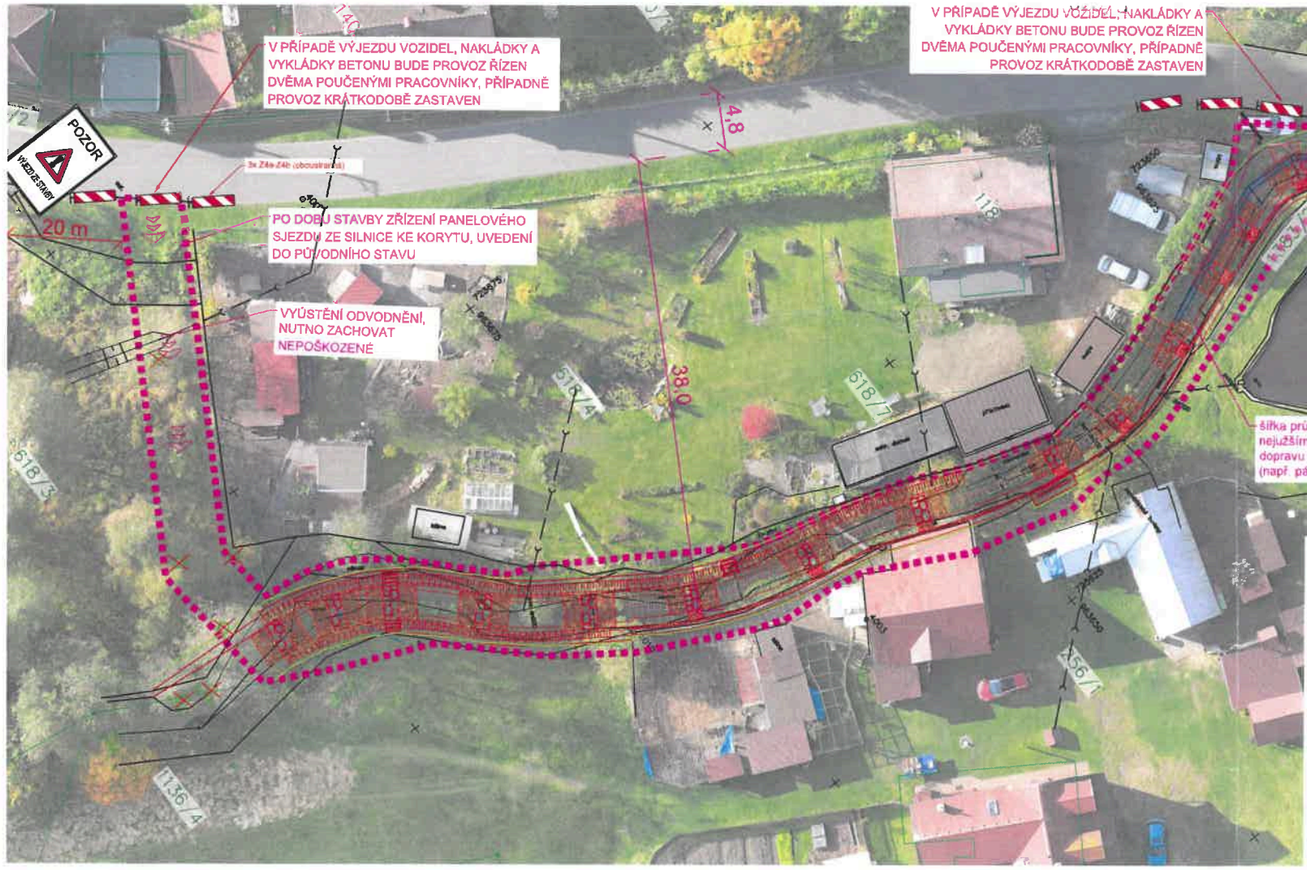

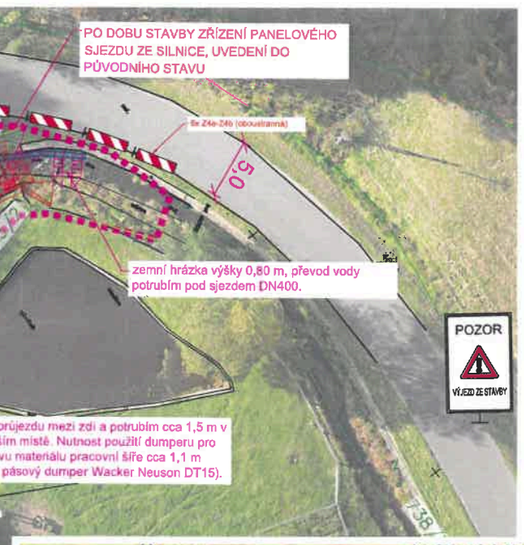

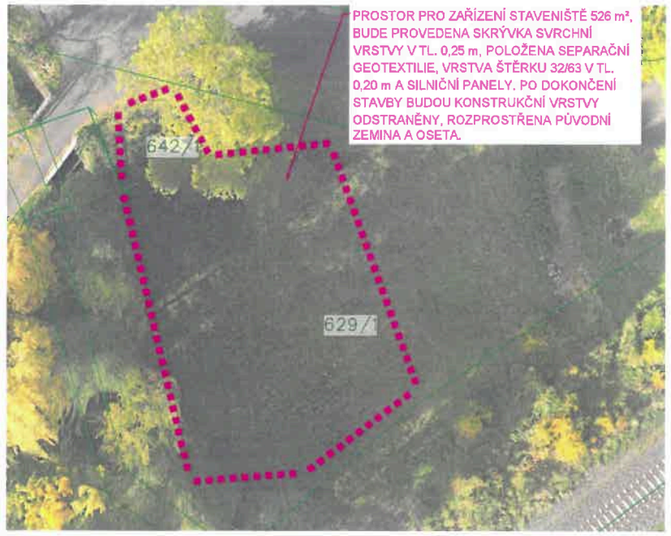

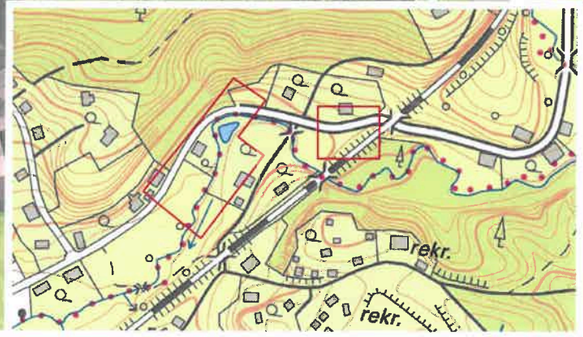

stávající stav
katastr nemovitostí
navrhovaný stav
obvod stavby

0 5 10 m

ŽIVA PROJEKT ŽIVA Projekt s.r.o. Brandýsa 763, 250 09 Jirny, zivaprojekt.cz, 730 596 576		Autorizace:	Tisk pané:
Vypracoval: Ing. František Vackář	Vedoucí projektu: Ing. František Vackář	Odpovědný projektant: Ing. František Vackář	
Objednatel: Povodí Ohře, státní podnik Bezručova 4219, 430 03 Chomutov			Podpis:
Název stavby: "Kamenice v Kytlicích u č.p. 59"			
Stavební objekt:		Formát: 840x297 mm	Datum: 02/2023
List: D. Dokumentace objektů		Stupeň dokumentace: DSP/DPS	Zakázky: 34
Obsah: Situace ZOV		Měřítko: 1:250	Č. přílohy: C.3.

SZ/0559/LI/2023-2
Krajský pracoviště i pobočka
Oddělení Správa chráněné krajinné oblasti
Lužické hory
Školní 12
471 25 Jablonné v Podještědí
VIII.3.
29. 3. 2023