


PODÉLNÝ PROFIL - ČÁST 2  
M 1:150

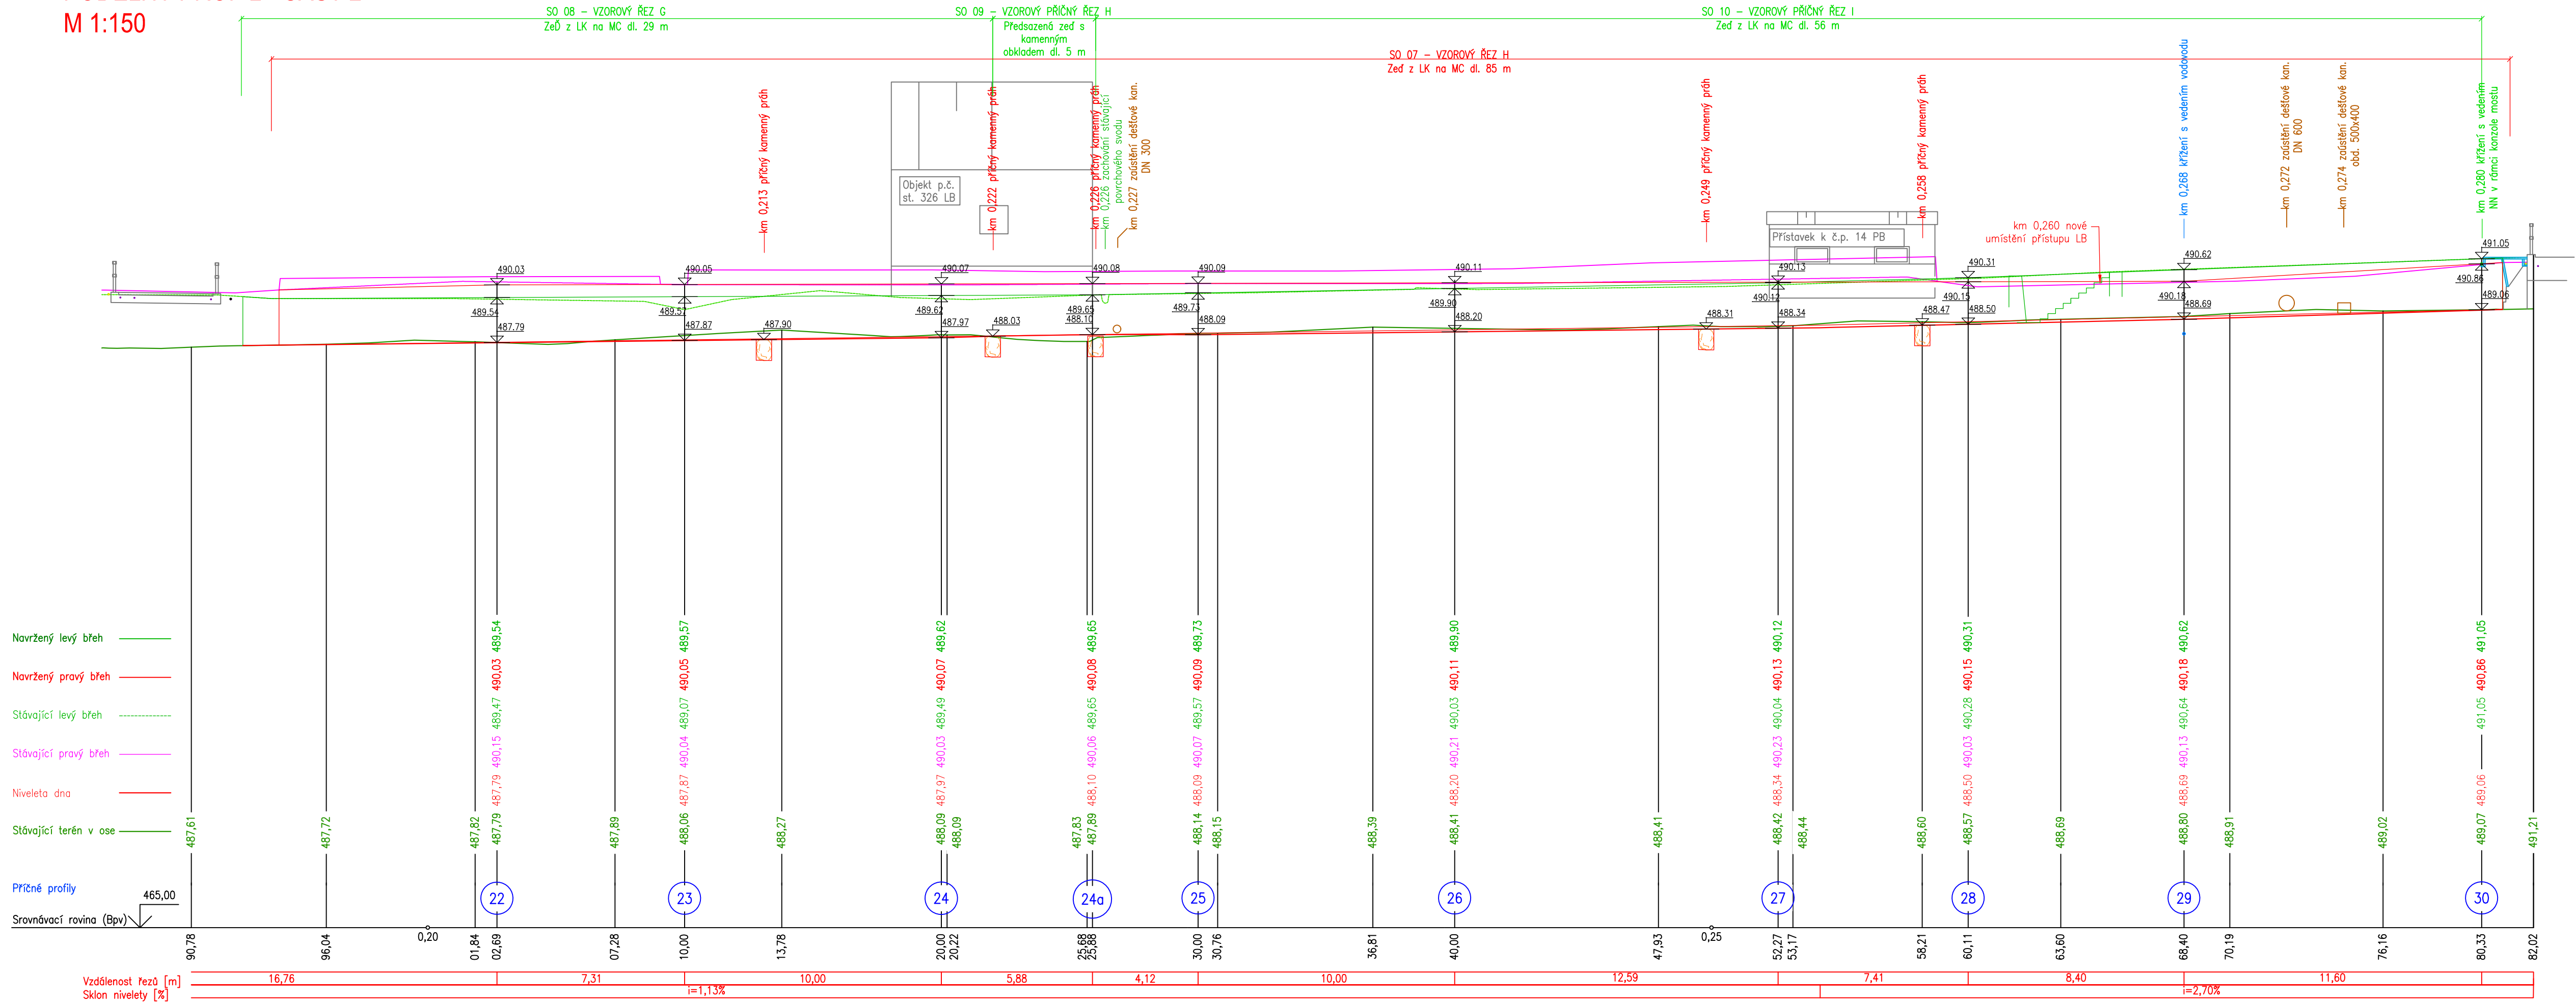

<b>HG partner s.r.o.</b> Smetanova 200, 250 82 Úvaly <a href="http://www.hgpartner.cz">www.hgpartner.cz</a>		Paré č.:	
Investor: Povodí Ohře, státní podnik, Bezručova 4219, 430 03 Chomutov		Datum: 12/2022	
Odpovědný projektant: Ing. Jaroslav Vrzák		Č. zakázky: H-22/015	
Vypracoval: Ing. Štěpán Krátký		Změna: -	
Akce: Opevnění Bobřího potoka Verneřice u hasičárny, ř. km 23,480 - 23,746		Stupeň: DSP/DPS	
Název části: DOKUMENTACE OBJEKTŮ		Část: D	
Příloha: PODÉLNÝ PROFIL - ČÁST 2		Měřítko: 1:150 Č. přílohy: D.3.2	