
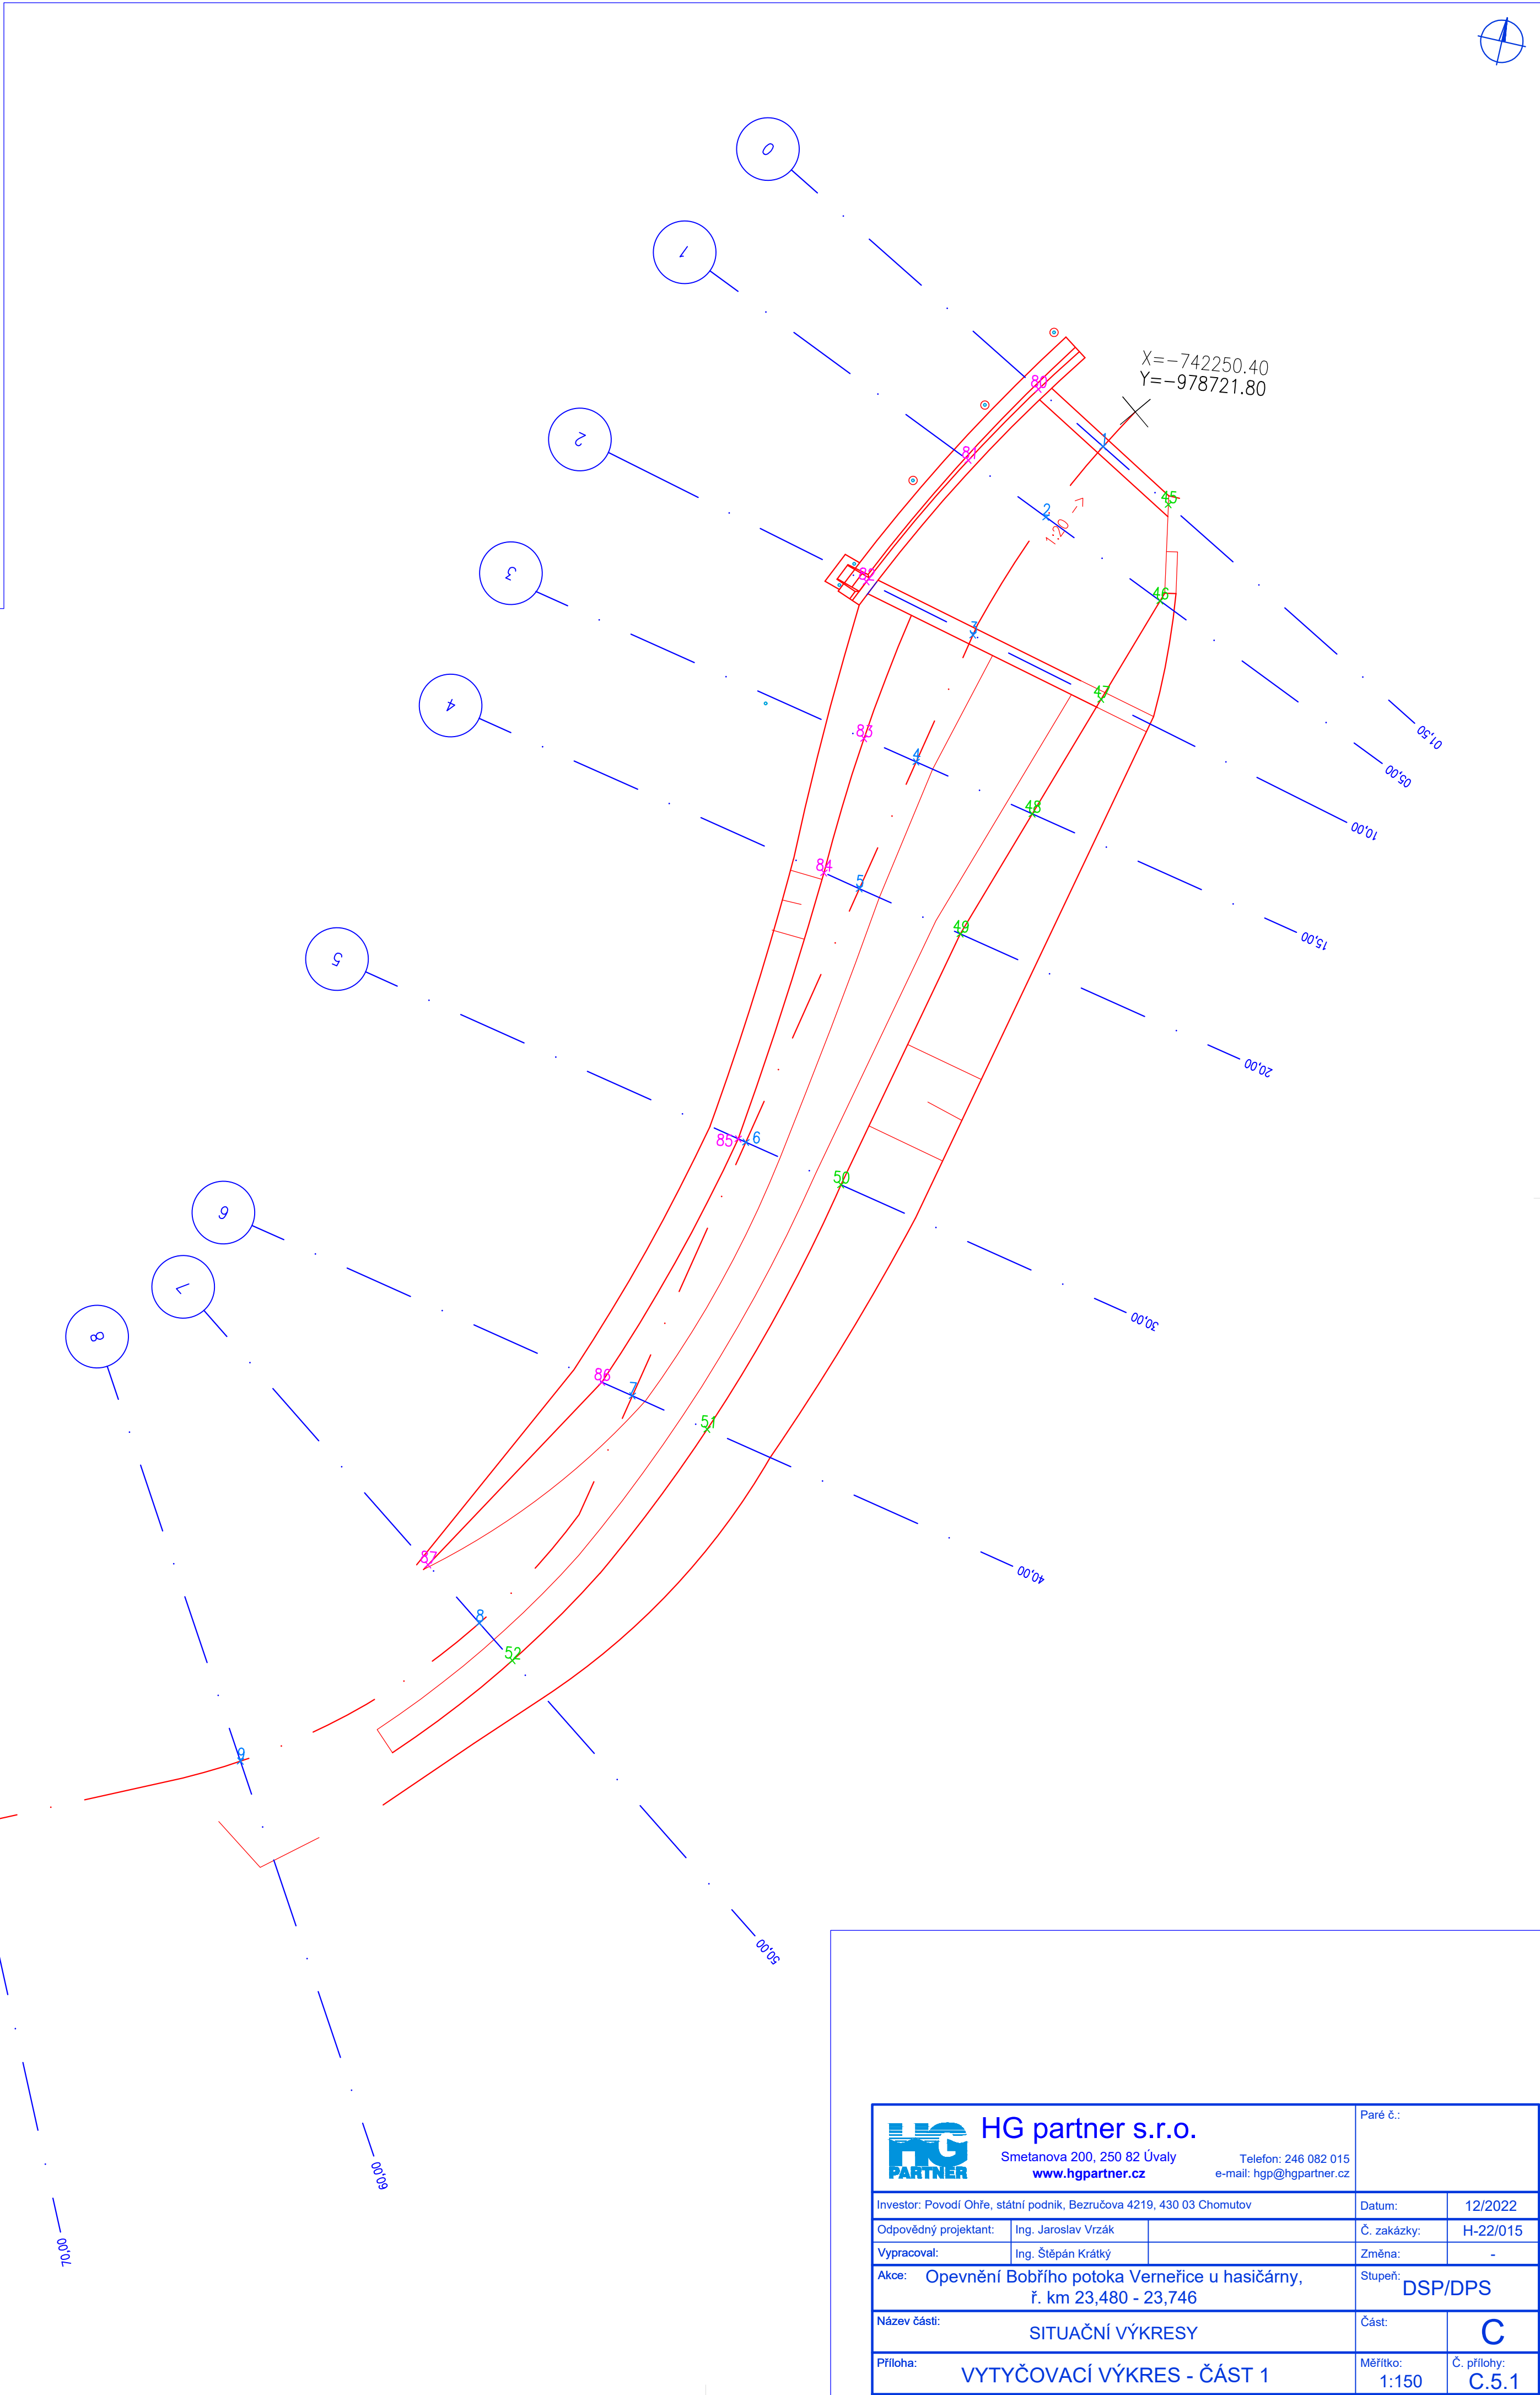


VYTYČOVACÍ VÝKRES - ČÁST 1
M 1:150

DNO		
Číslo bodu	X	Y
1	-742251,45	-978723,14
2	-742253,28	-978725,85
3	-742255,54	-978730,30
4	-742257,19	-978735,02
5	-742258,83	-978739,74
6	-742262,13	-978749,19
7	-742265,42	-978758,63
8	-742270,21	-978767,25
9	-742278,36	-978772,93
10	-742287,85	-978776,05
11	-742292,60	-978777,23
12	-742295,01	-978777,52
13	-742297,68	-978777,62
14	-742302,82	-978777,19
15	-742307,53	-978776,11
16	-742318,18	-978773,50
17	-742322,66	-978772,40
18	-742328,75	-978770,63
19	-742331,02	-978769,56
20	-742335,78	-978766,70
21	-742338,35	-978764,77
22	-742339,64	-978763,67
23	-742349,59	-978752,34
24	-742356,15	-978745,92
25	-742356,74	-978745,35
26	-742359,26	-978742,93
27	-742362,95	-978740,33
28	-742363,84	-978739,88
29	-742374,40	-978737,12
30	-742384,29	-978735,70
31	-742390,16	-978734,86

Pravý břeh		
Číslo bodu	X	Y
45	-742248,93	-978725,02
46	-742248,93	-978728,50
47	-742250,75	-978732,2
48	-742252,86	-978736,53
49	-742255,07	-978741,06
50	-742258,59	-978750,42
51	-742262,64	-978759,60
52	-742268,91	-978768,49
53	-742292,41	-978778,43
54	-742294,91	-978778,77
55	-742297,69	-978779,18
56	-742303,20	-978779,52
57	-742308,09	-978778,86
58	-742318,91	-978776,46
59	-742329,84	-978773,12
60	-742337,11	-978768,62
61	-742339,85	-978766,60
62	-742341,19	-978765,41
63	-742351,92	-978754,63
64	-742358,86	-978747,56
65	-742361,59	-978745,36
66	-742364,59	-978743,46
67	-742374,94	-978739,90
68	-742384,72	-978738,30
69	-742390,90	-978736,93

Levý břeh		
Číslo bodu	X	Y
80	-742253,94	-978721,28
81	-742256,24	-978724,05
82	-742259,52	-978728,71
83	-742259,13	-978734,34
84	-742260,15	-978739,28
85	-742262,41	-978749,09
86	-742266,56	-978758,23
87	-742272,23	-978765,31
88	-742328,04	-978768,99
89	-742334,49	-978764,84
90	-742336,59	-978762,62
91	-742337,68	-978761,47
92	-742347,83	-978750,61
93	-742354,76	-978743,29
94	-742357,40	-978740,99
95	-742361,78	-978738,11
96	-742373,85	-978734,32
97	-742383,86	-978733,03

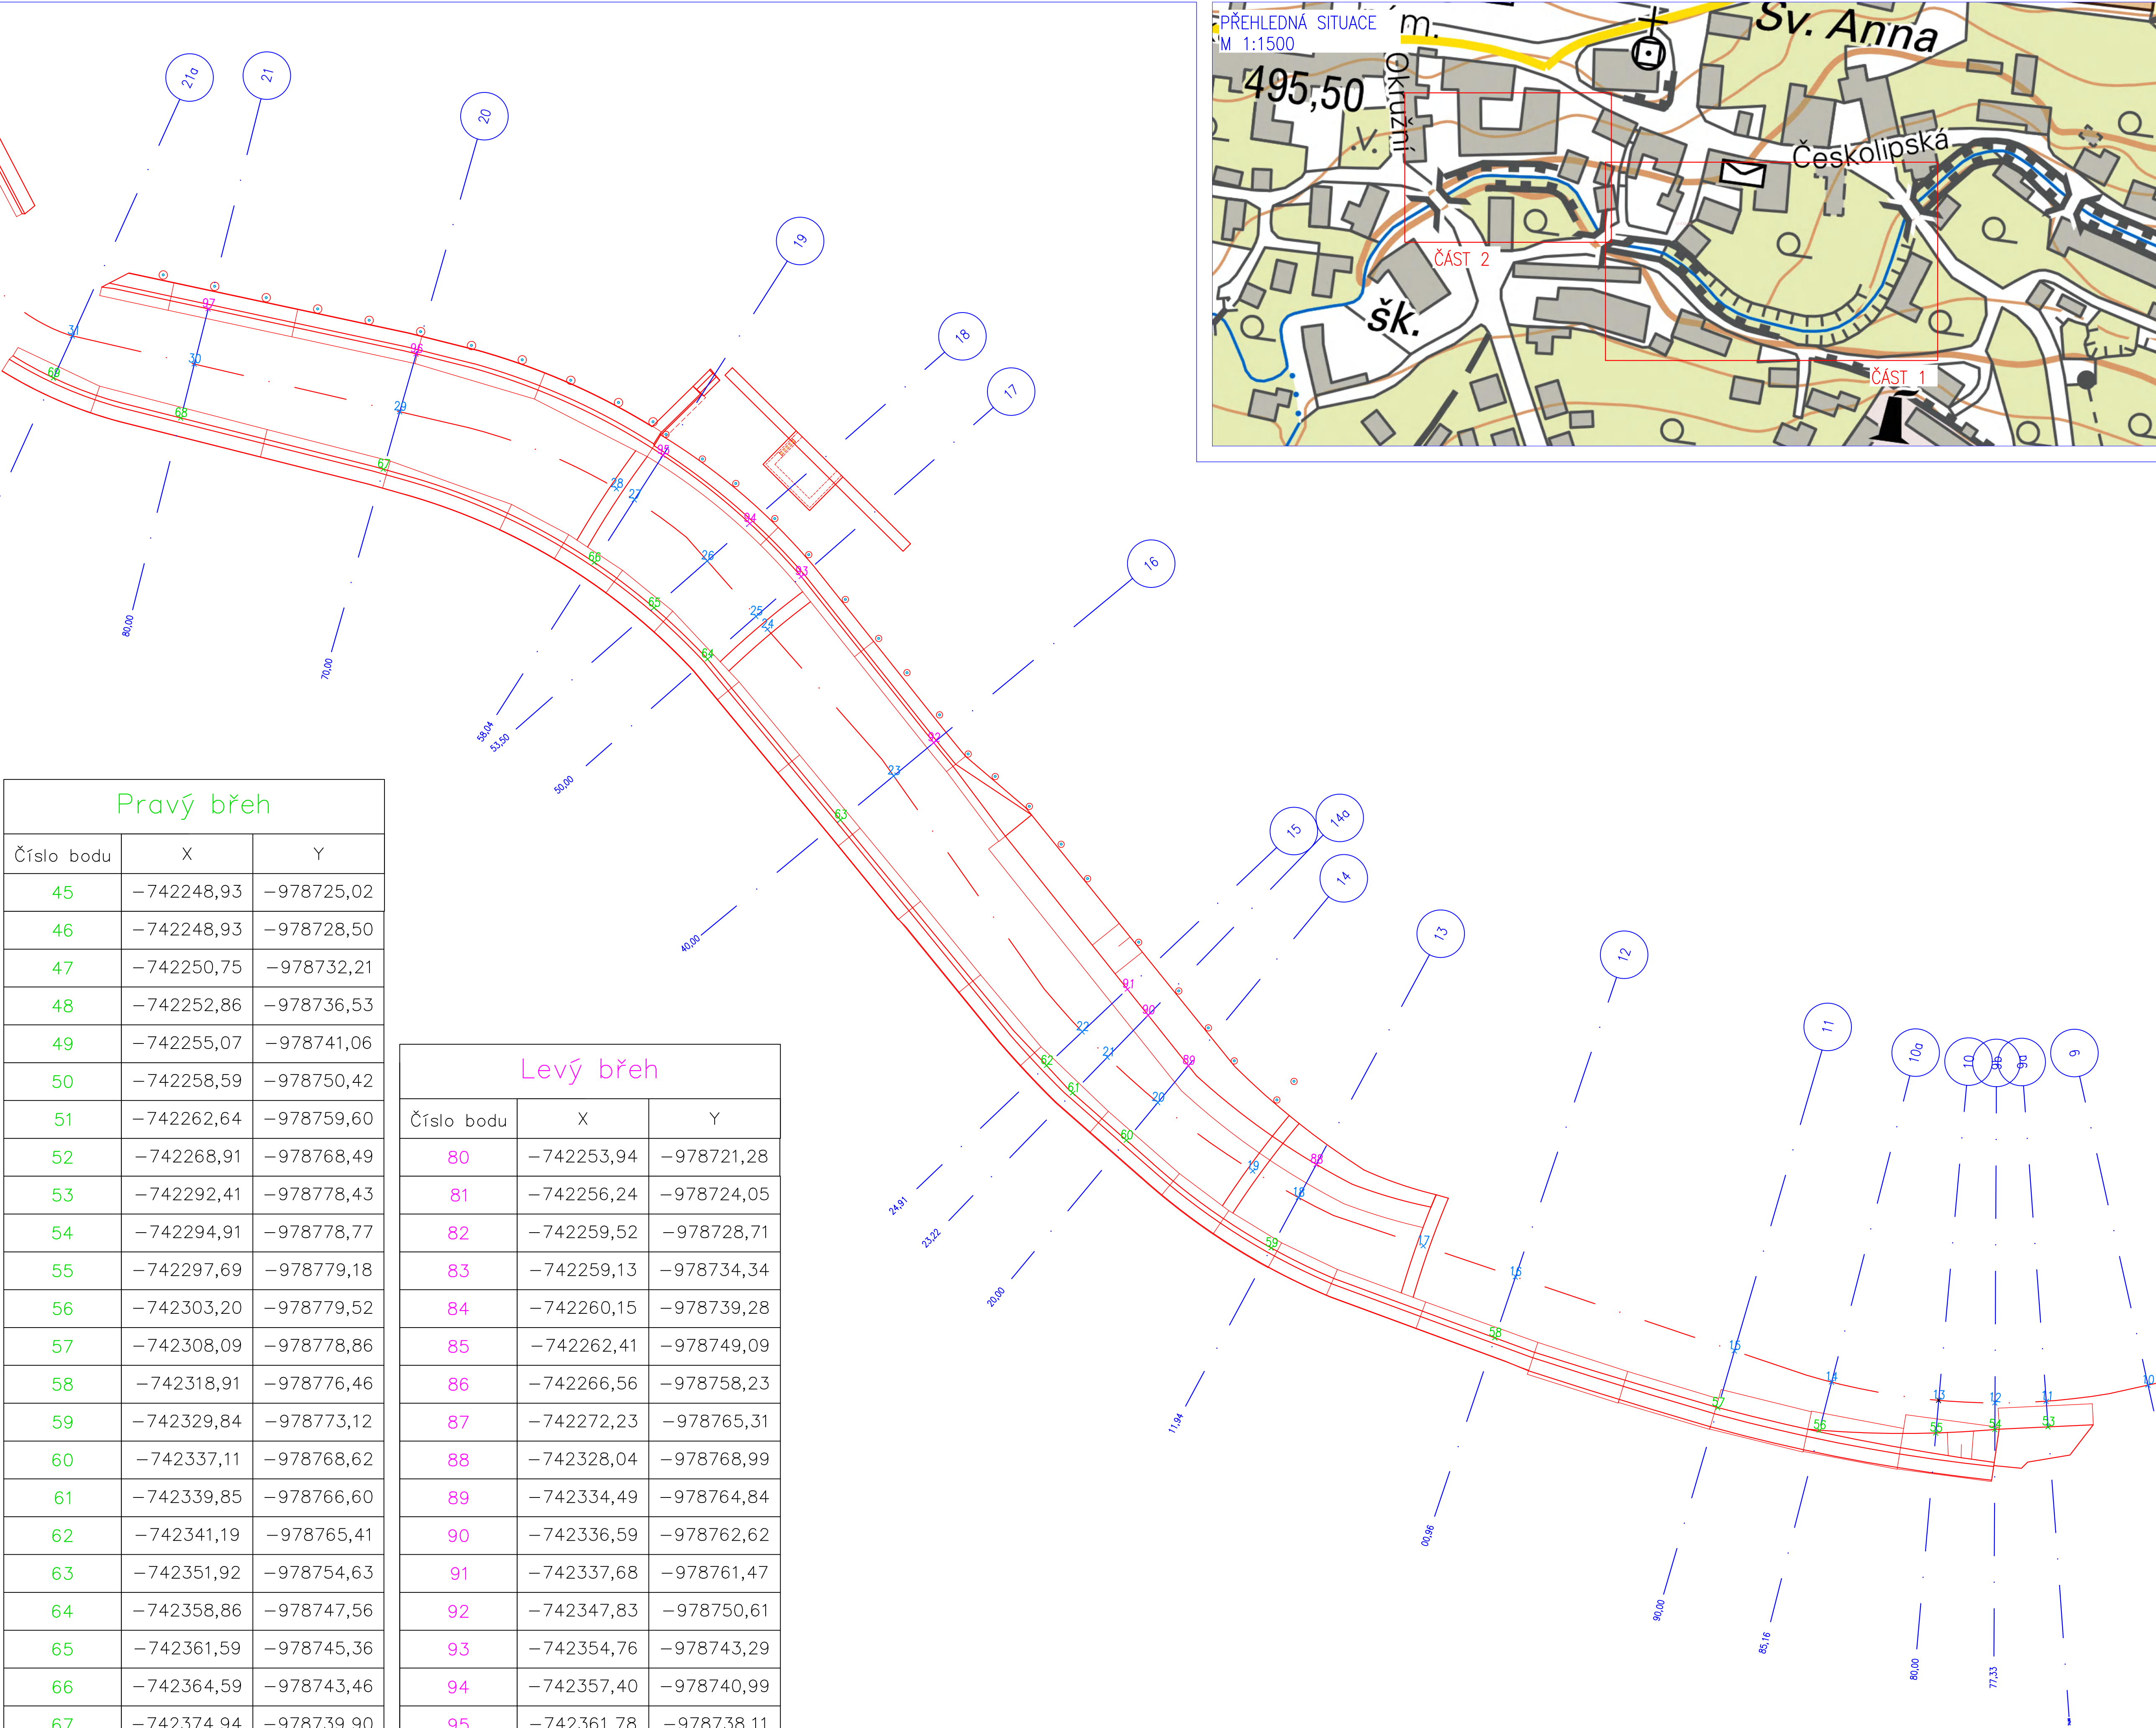

 HG partner s.r.o. Smetanova 200, 250 82 Úvaly www.hgpartner.cz		Telefon: 246 082 015 e-mail: hg@hgpartner.cz	Paré č.:
Investor: Povodí Ohře, státní podnik, Bezručova 4219, 430 03 Chomutov			Datum: 12/2022
Odpovědný projektant: Ing. Jaroslav Vrzák	Ing. Jaroslav Vrzák	Č. zakázky: H-22/015	H-22/015
Vypracoval: Ing. Štěpán Kratky	Ing. Štěpán Kratky	Změna: -	-
Akce: Opevnění Bobřího potoka Verneřice u hasičárny, f. km 23,480 - 23,746		Stupeň:	DSP/DPS
Název části: SITUAČNÍ VÝKRESY		Část:	C
Příloha: VYTÝČOVACÍ VÝKRES - ČÁST 1		Měřítko: 1:150	Č. přílohy: C.5.1