




LEGENDA :



PŘÍJEZD NA STAVENIŠTĚ



MEZISKLÁDKY MATERIÁLU A ZEMIN

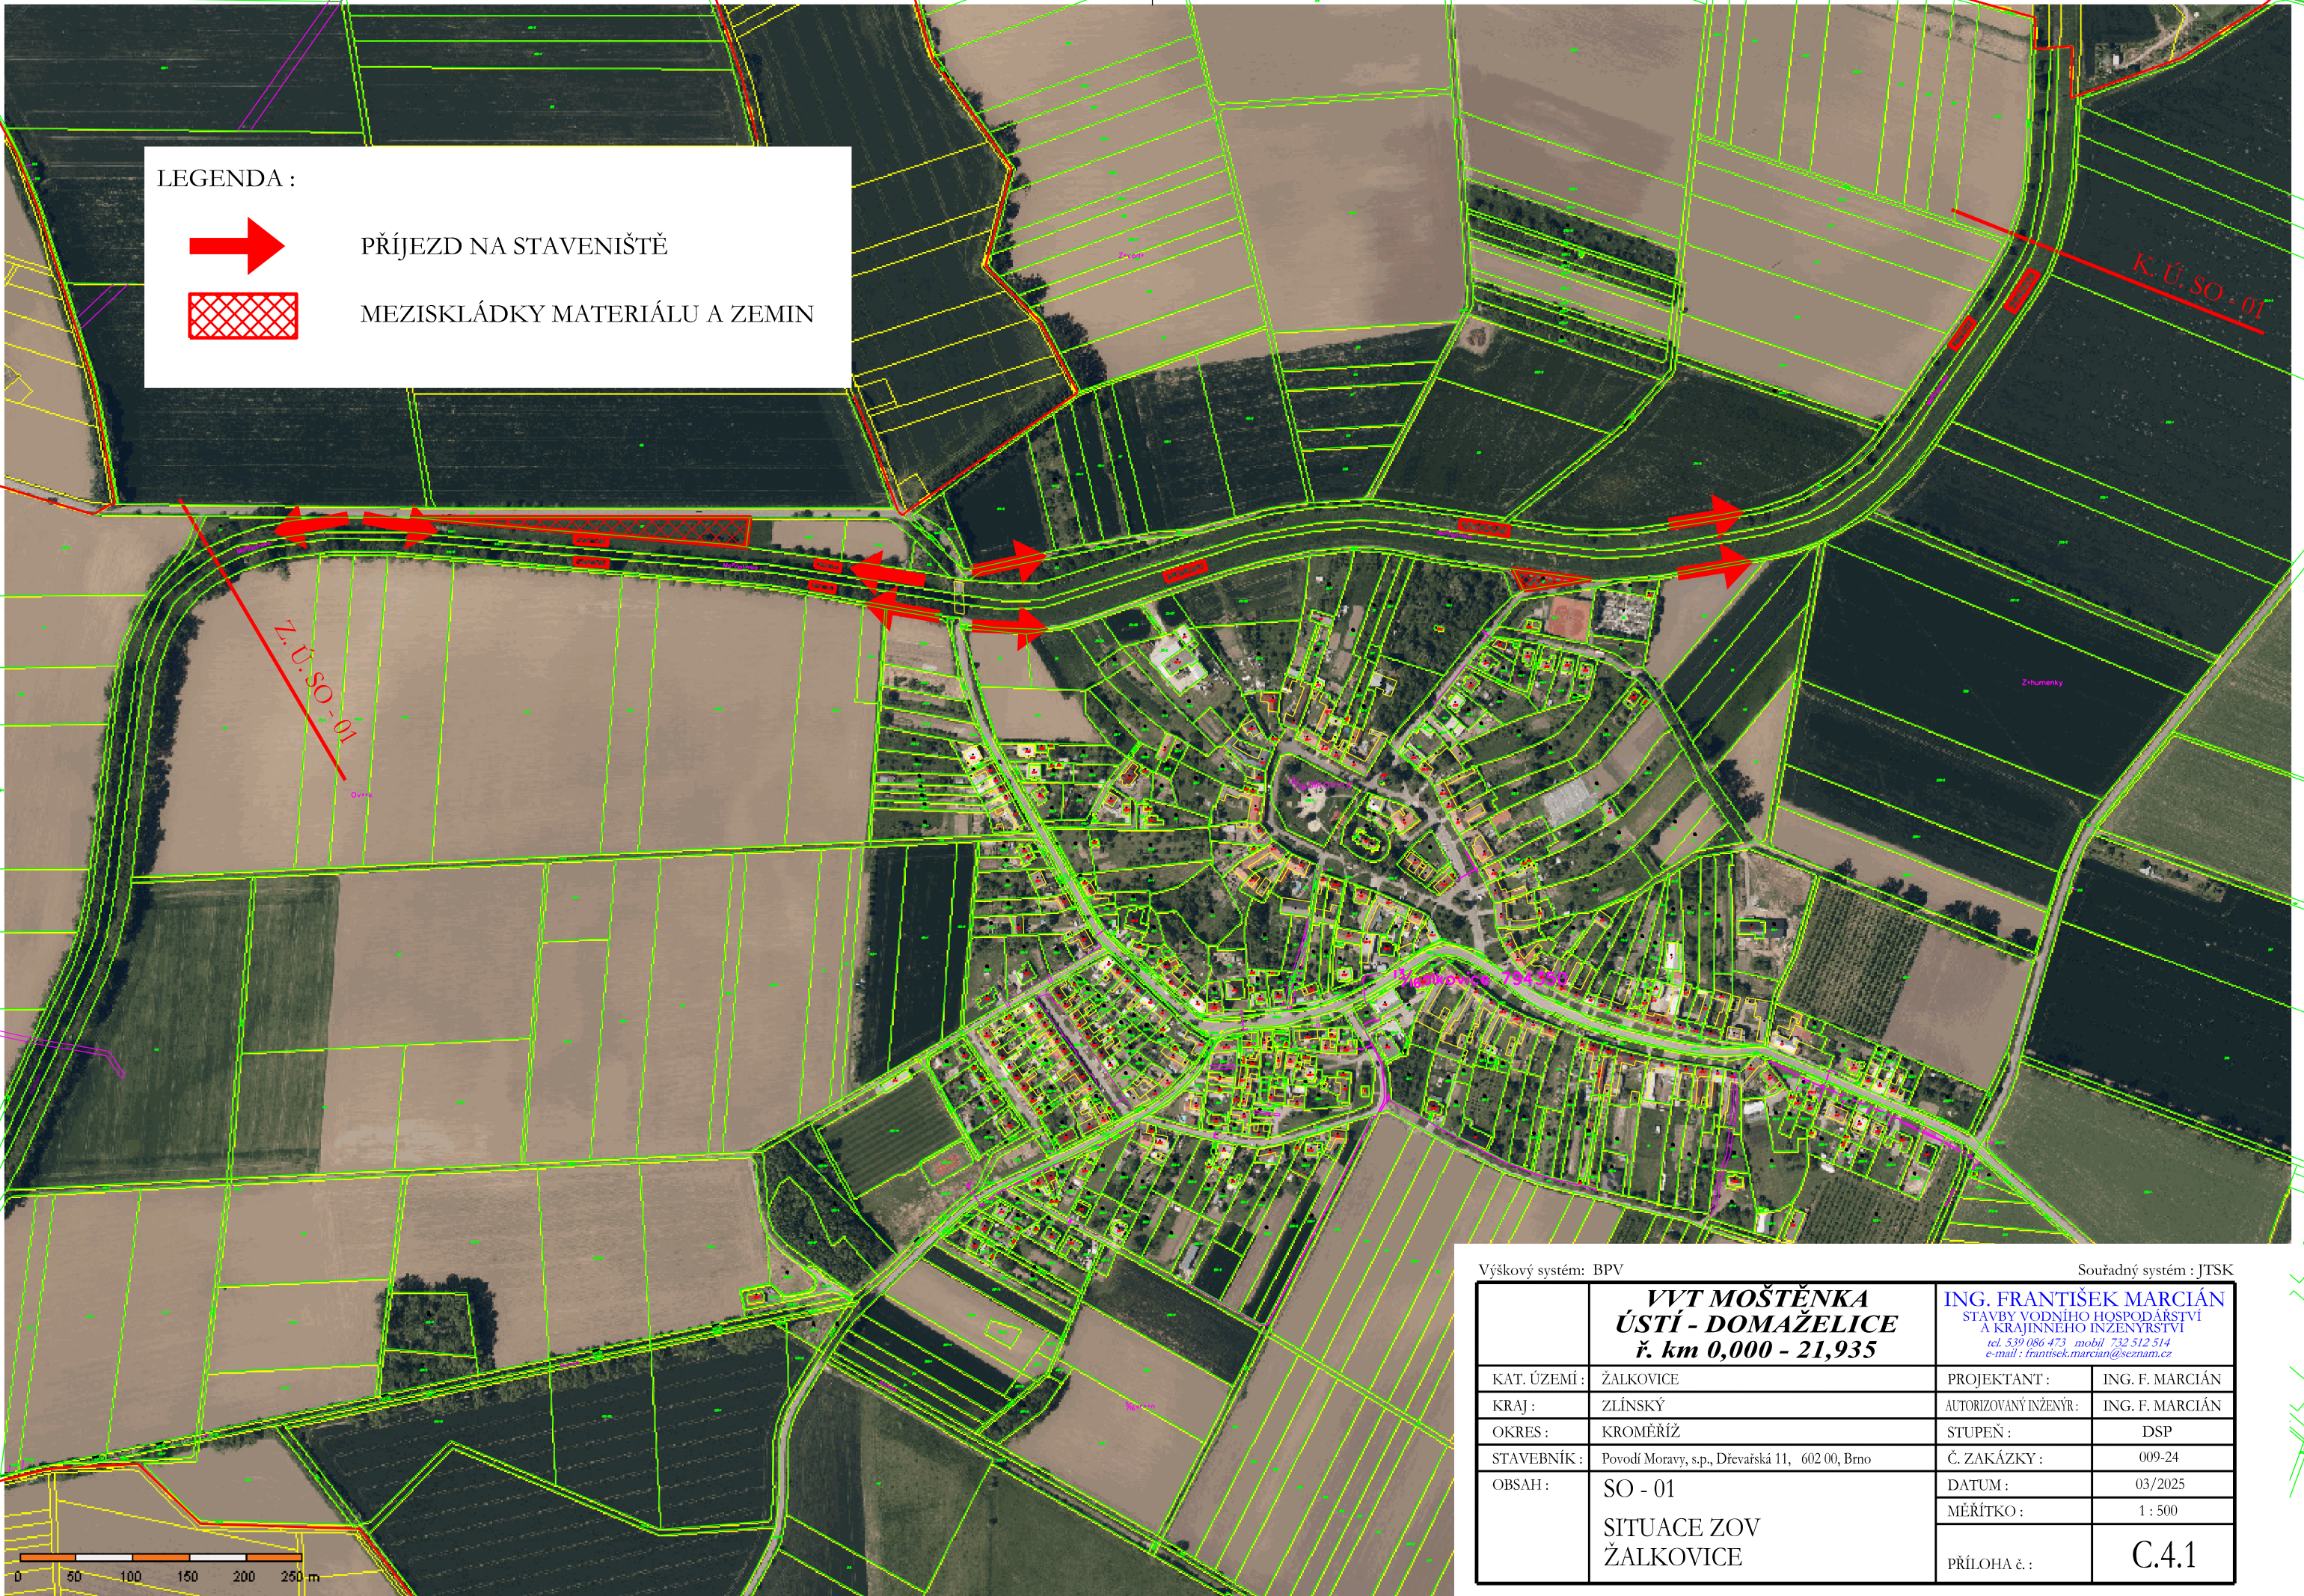

Výškový systém: BPV		Souřadný systém : JTSK	
	VVT MOŠTĚNKA ÚSTÍ - DOMAŽELICE ř. km 0,000 - 21,935	ING. FRANTIŠEK MARCIÁN STAVBY VODNÍHO HOSPODÁŘSTVÍ A KRAJINNEHO INŽENÝRSTVÍ <small>tel. 539 086 473 mobil 732 512 514 e-mail : frantisek.marcian@seznam.cz</small>	
KAT. ÚZEMÍ :	ŽALKOVICE	PROJEKTANT :	ING. F. MARCIÁN
KRAJ :	ZLÍNSKÝ	AUTORIZOVANÝ INŽENÝR :	ING. F. MARCIÁN
OKRES :	KROMĚŘÍŽ	STUPEŇ :	DSP
STAVEBNÍK :	Povodí Moravy, s.p., Dřevařská 11, 602 00, Brno	Č. ZAKÁZKY :	009-24
OBSAH :	SO - 01 SITUACE ZOV ŽALKOVICE	DATUM :	03/2025
		MĚŘITKO :	1 : 500
		PŘÍLOHA č. :	C.4.1