
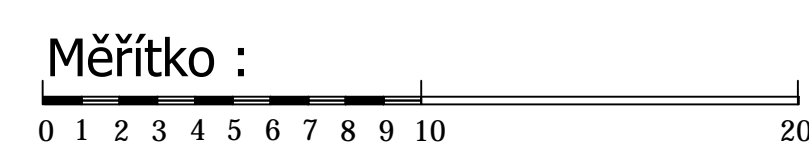
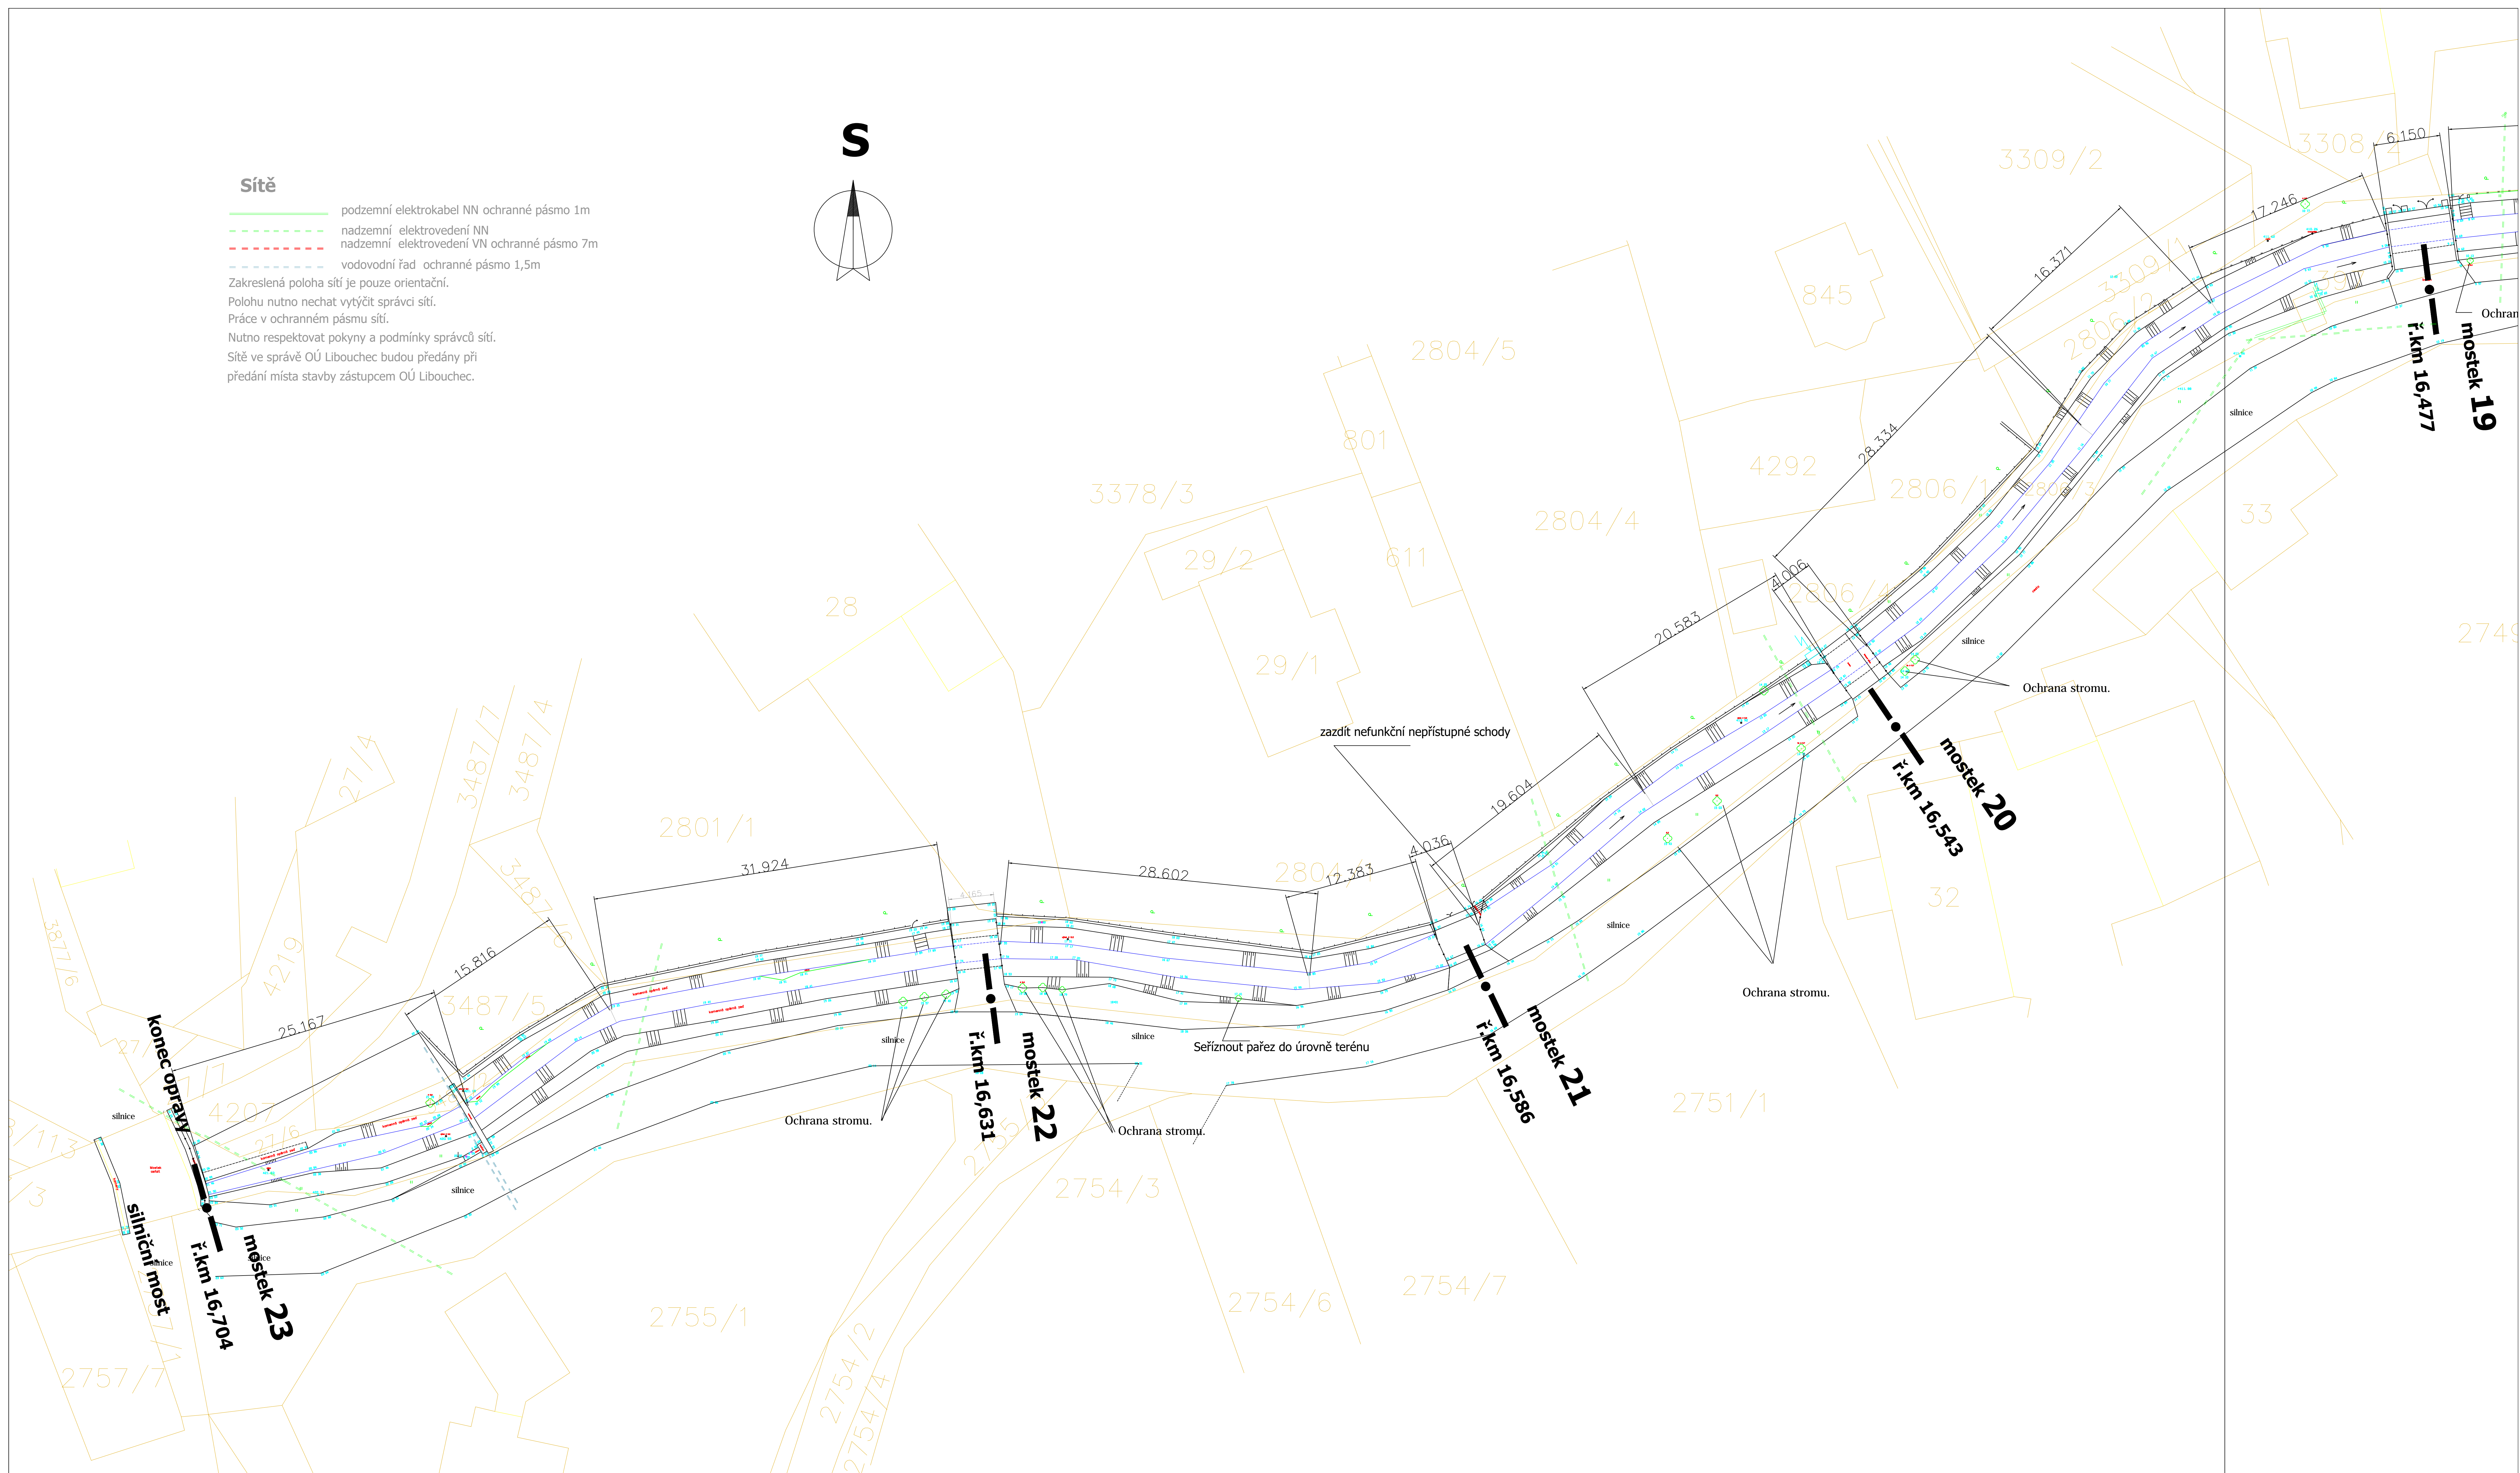


Sítě ve správě OÚ Libouchec budou předány při předání místa stavby zástupcem OÚ Libouchec.

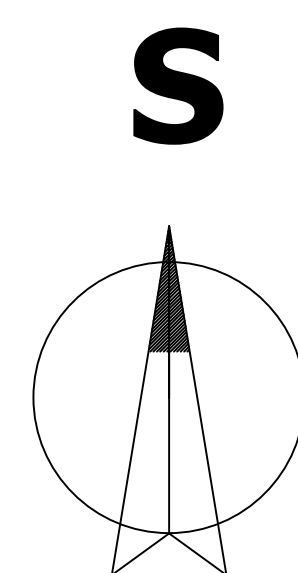

STAVBA **Jílovský potok-spárování opevnění v kú.Libouchec
so 04 situace 19-23**

05/2024

6