

ČÍSLO PF

NOVÝ STAV

LEVÝ BŘEH

PRAVÝ BŘEH

DNO KORYTA


SROVNÁVACÍ ROVINA


STANIČENÍ V KM

STANIČENÍ V M

SPÁD NA DÉLKU [m]

CELKOVÁ DÉLKA [m]

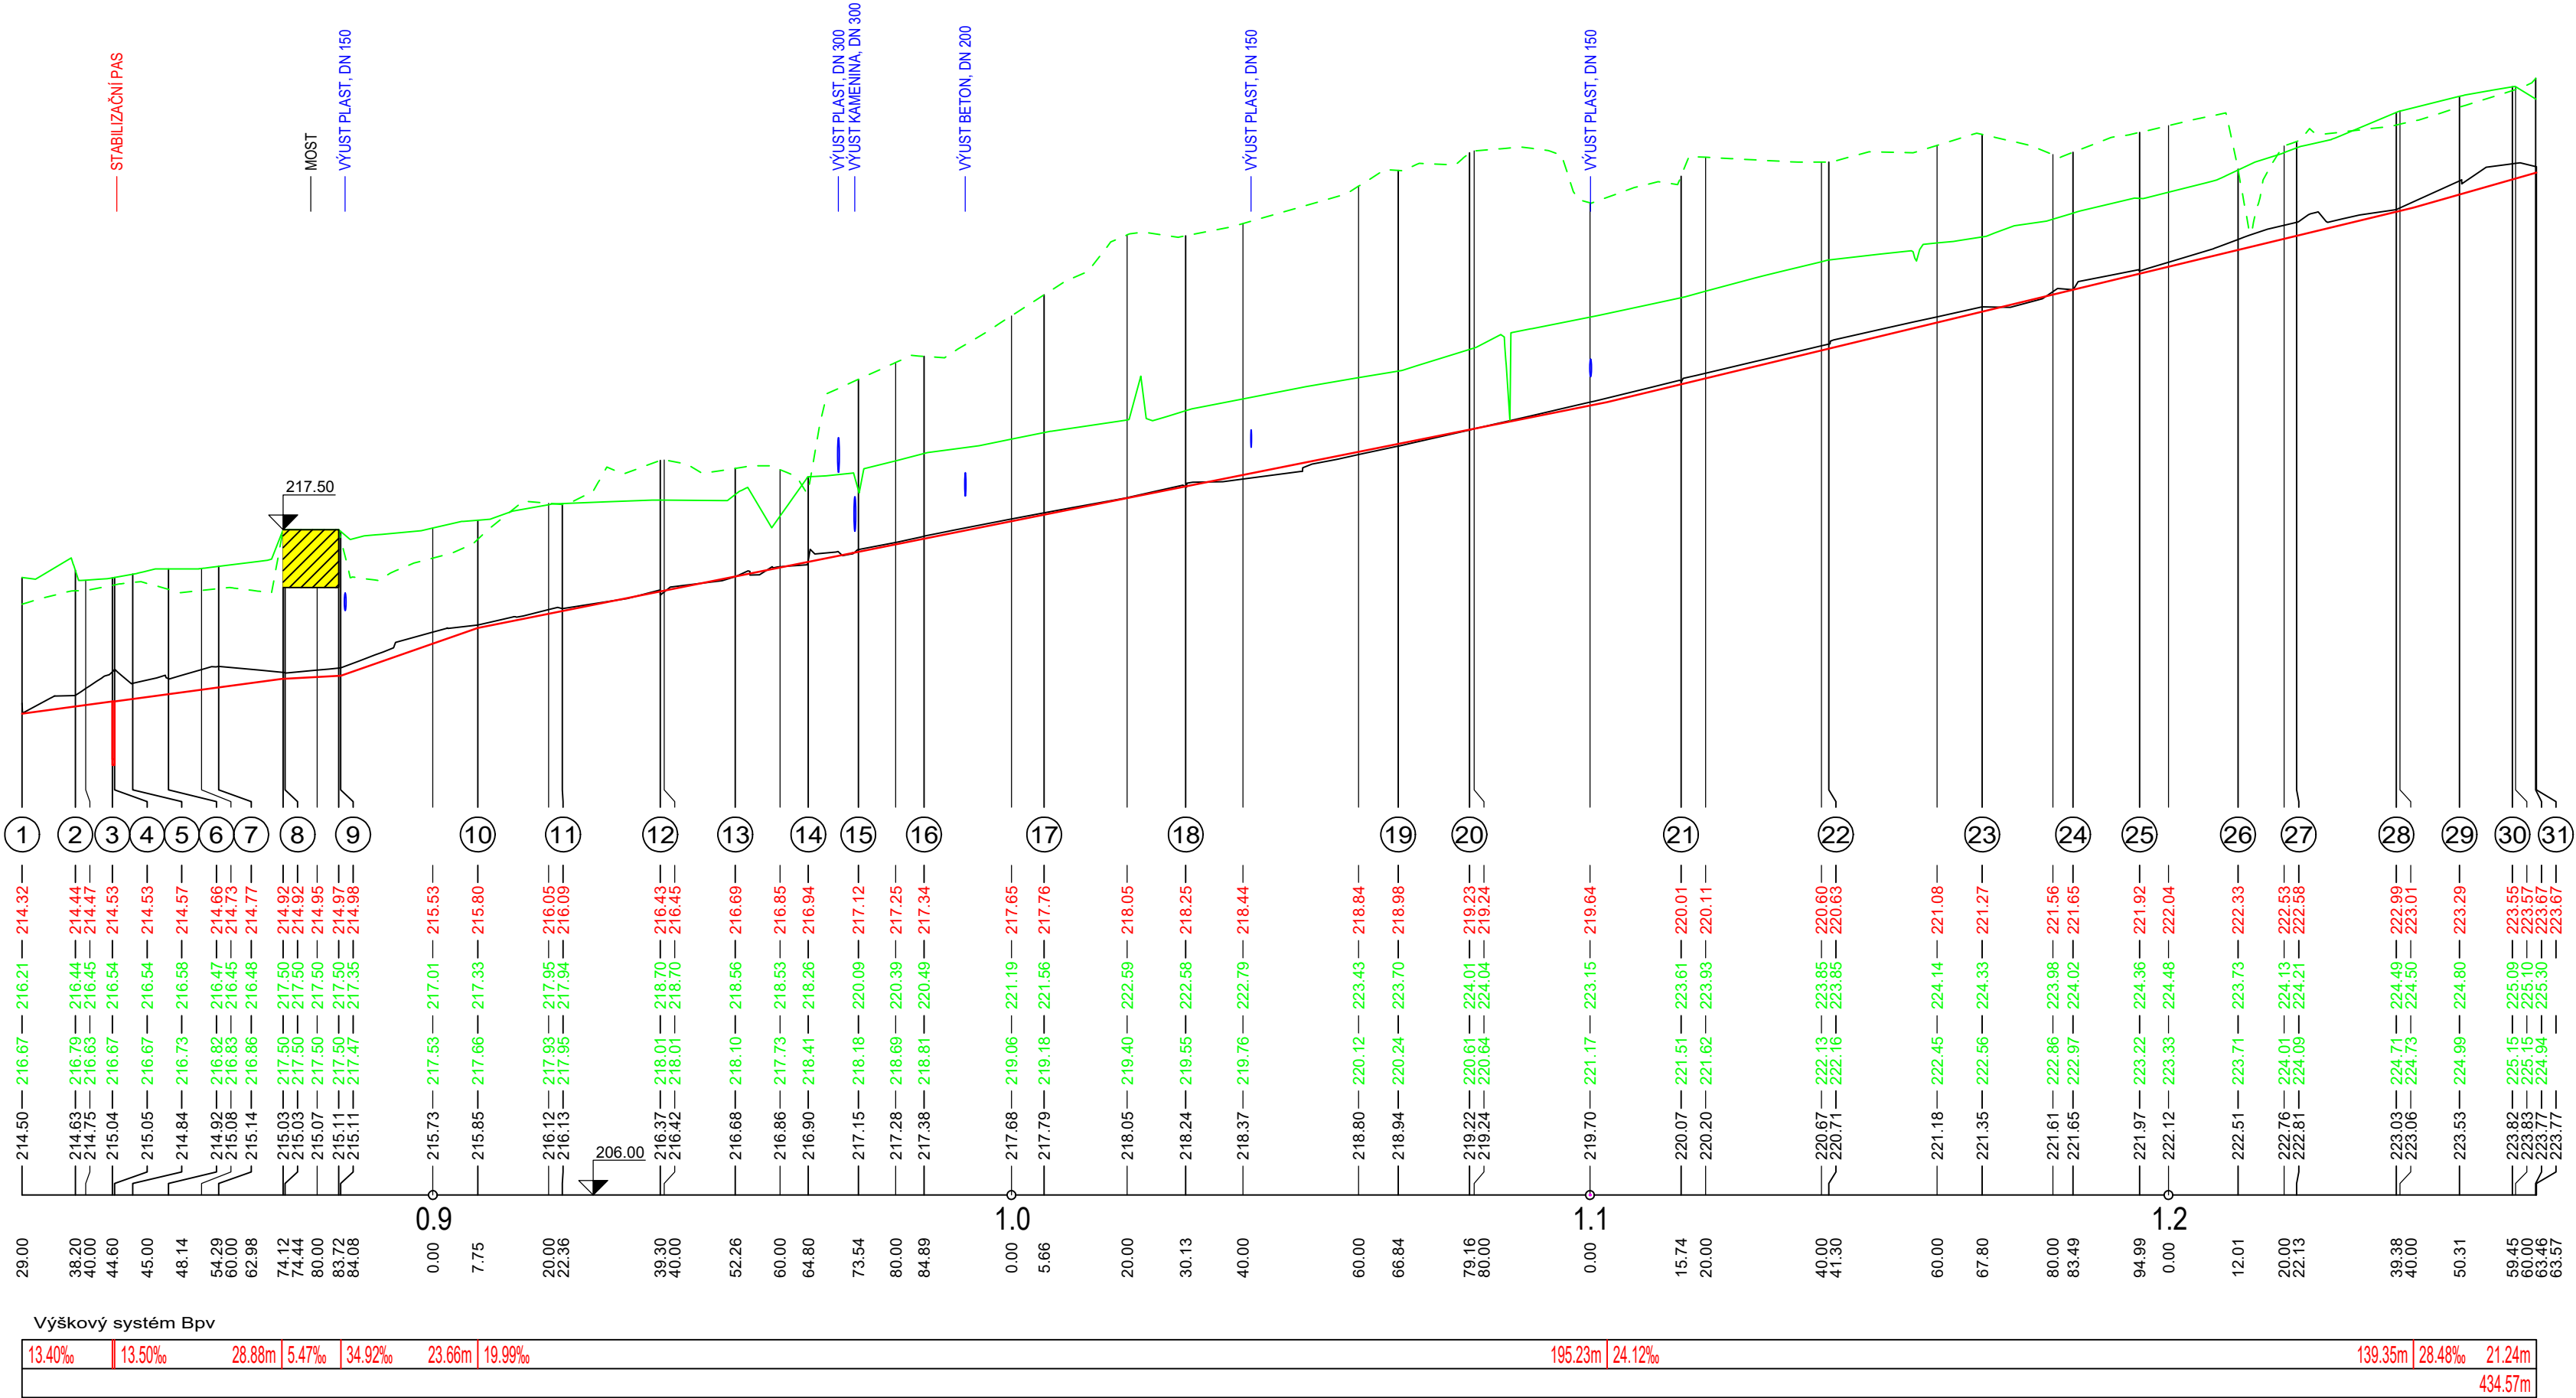

VYPRACOVAL		ZODP. PROJ.		<div>POVODÍ MORAVY, S.P.</div> <div>ZÁVOD DYJE, HUSOVA 760, 675 71 NÁMĚŠŤ NAD OSLAVOU T +420 565 382 642, sramkova@pmo.cz</div> <div></div>		
ING. VERONIKA ŠRÁMKOVÁ		ING. ALEŠ ZÁRUBA				
INVESTOR: POVODÍ MORAVY, S.P., DŘEVAŘSKÁ 11, 602 00 BRNO						
<div>STAVBA:</div> <div>Mřenkový potok, ř. km 0,829-1,267, Ivančice, oprava koryta</div>				FORMÁT	4A4	ČÍSLO PARÉ
				STUPEŇ	DSP	
				DATUM	9/2025	
				MĚŘITKO	1:1000/100	
				KÓTOVÁNO V	M	
OBSAH:				Č. ZAKÁZKY	---	D.4
				Č. VÝKRESU		