


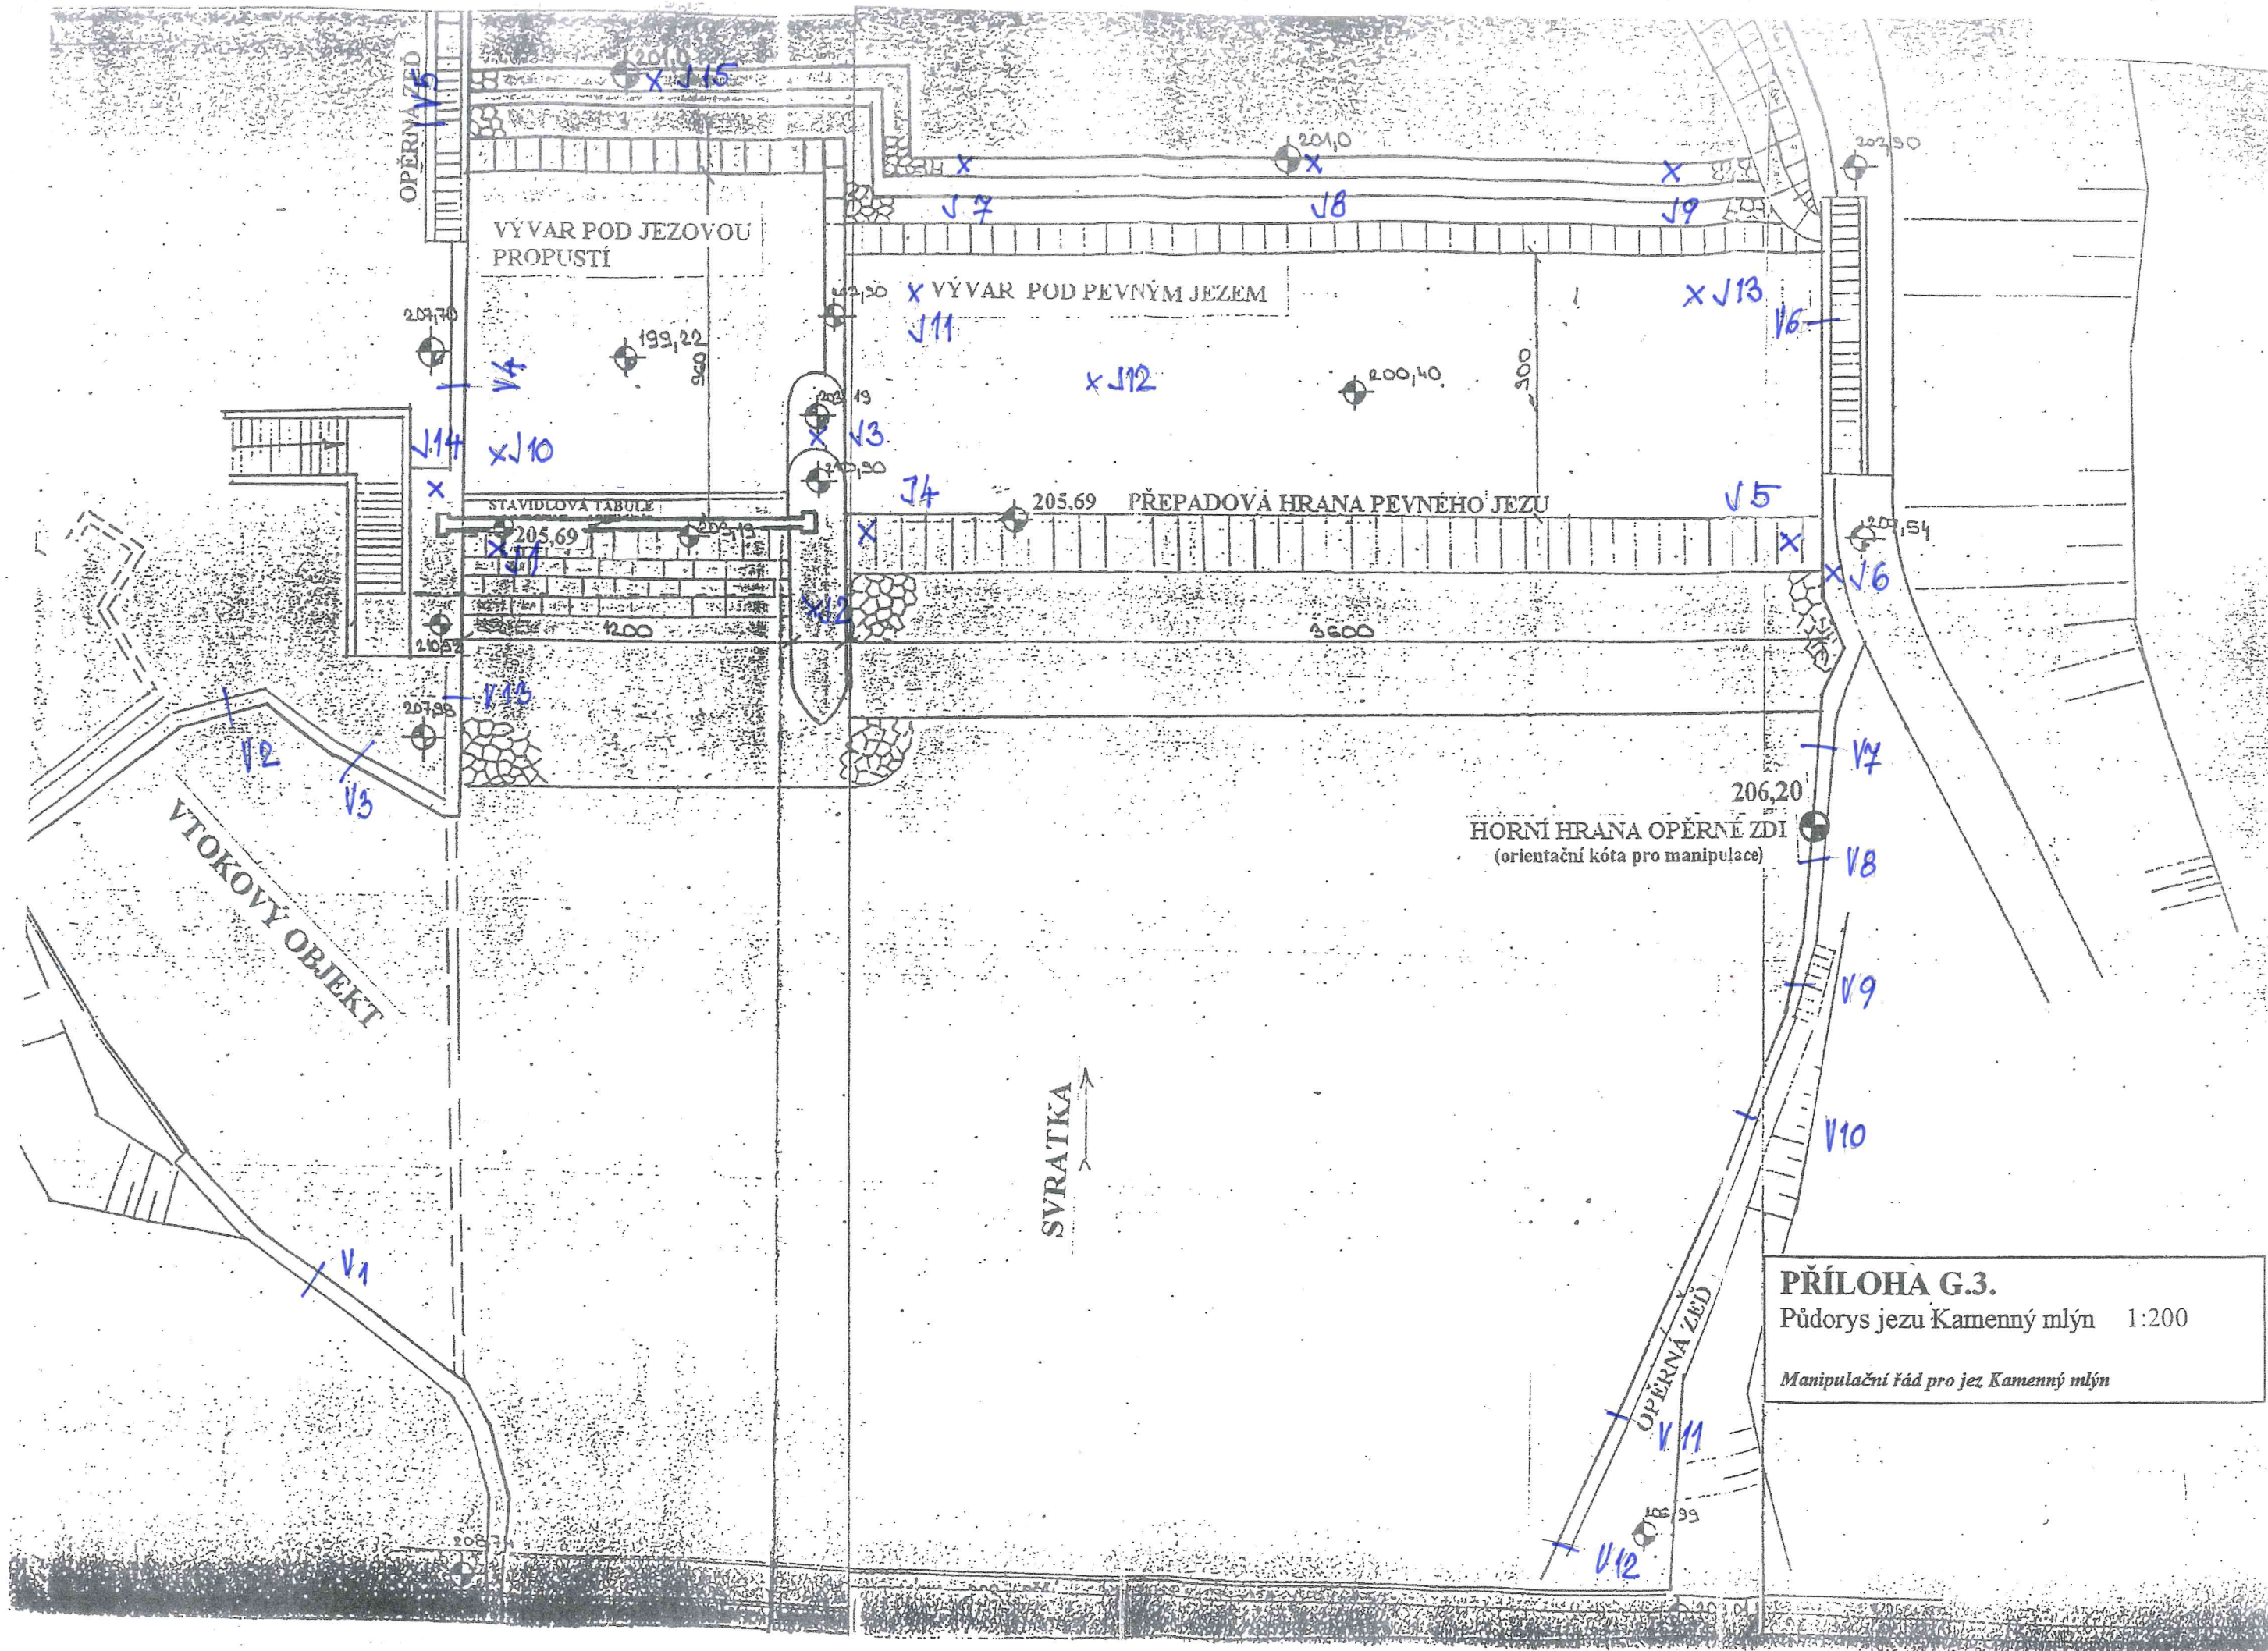

PŘÍLOHA G.3.
Půdorys jezu Kamenný mlýn 1:200
Manipulační řád pro jez Kamenný mlýn