


KRAJ:
KATASTRÁLNÍ ÚZEMÍ:
PARCELY:
DRUH POZEMKŮ:


KRAJ:	KRÁLOVÉHRADECKÝ		
KATASTRÁLNÍ ÚZEMÍ:	HAVLOVICE		
PARCELY:	1453/1	1036/5	1452/5
DRUH POZEMKŮ:	OSTATNÍ PLOCHA	VODNÍ PLOCHA	VODNÍ PLOCHA
			1622

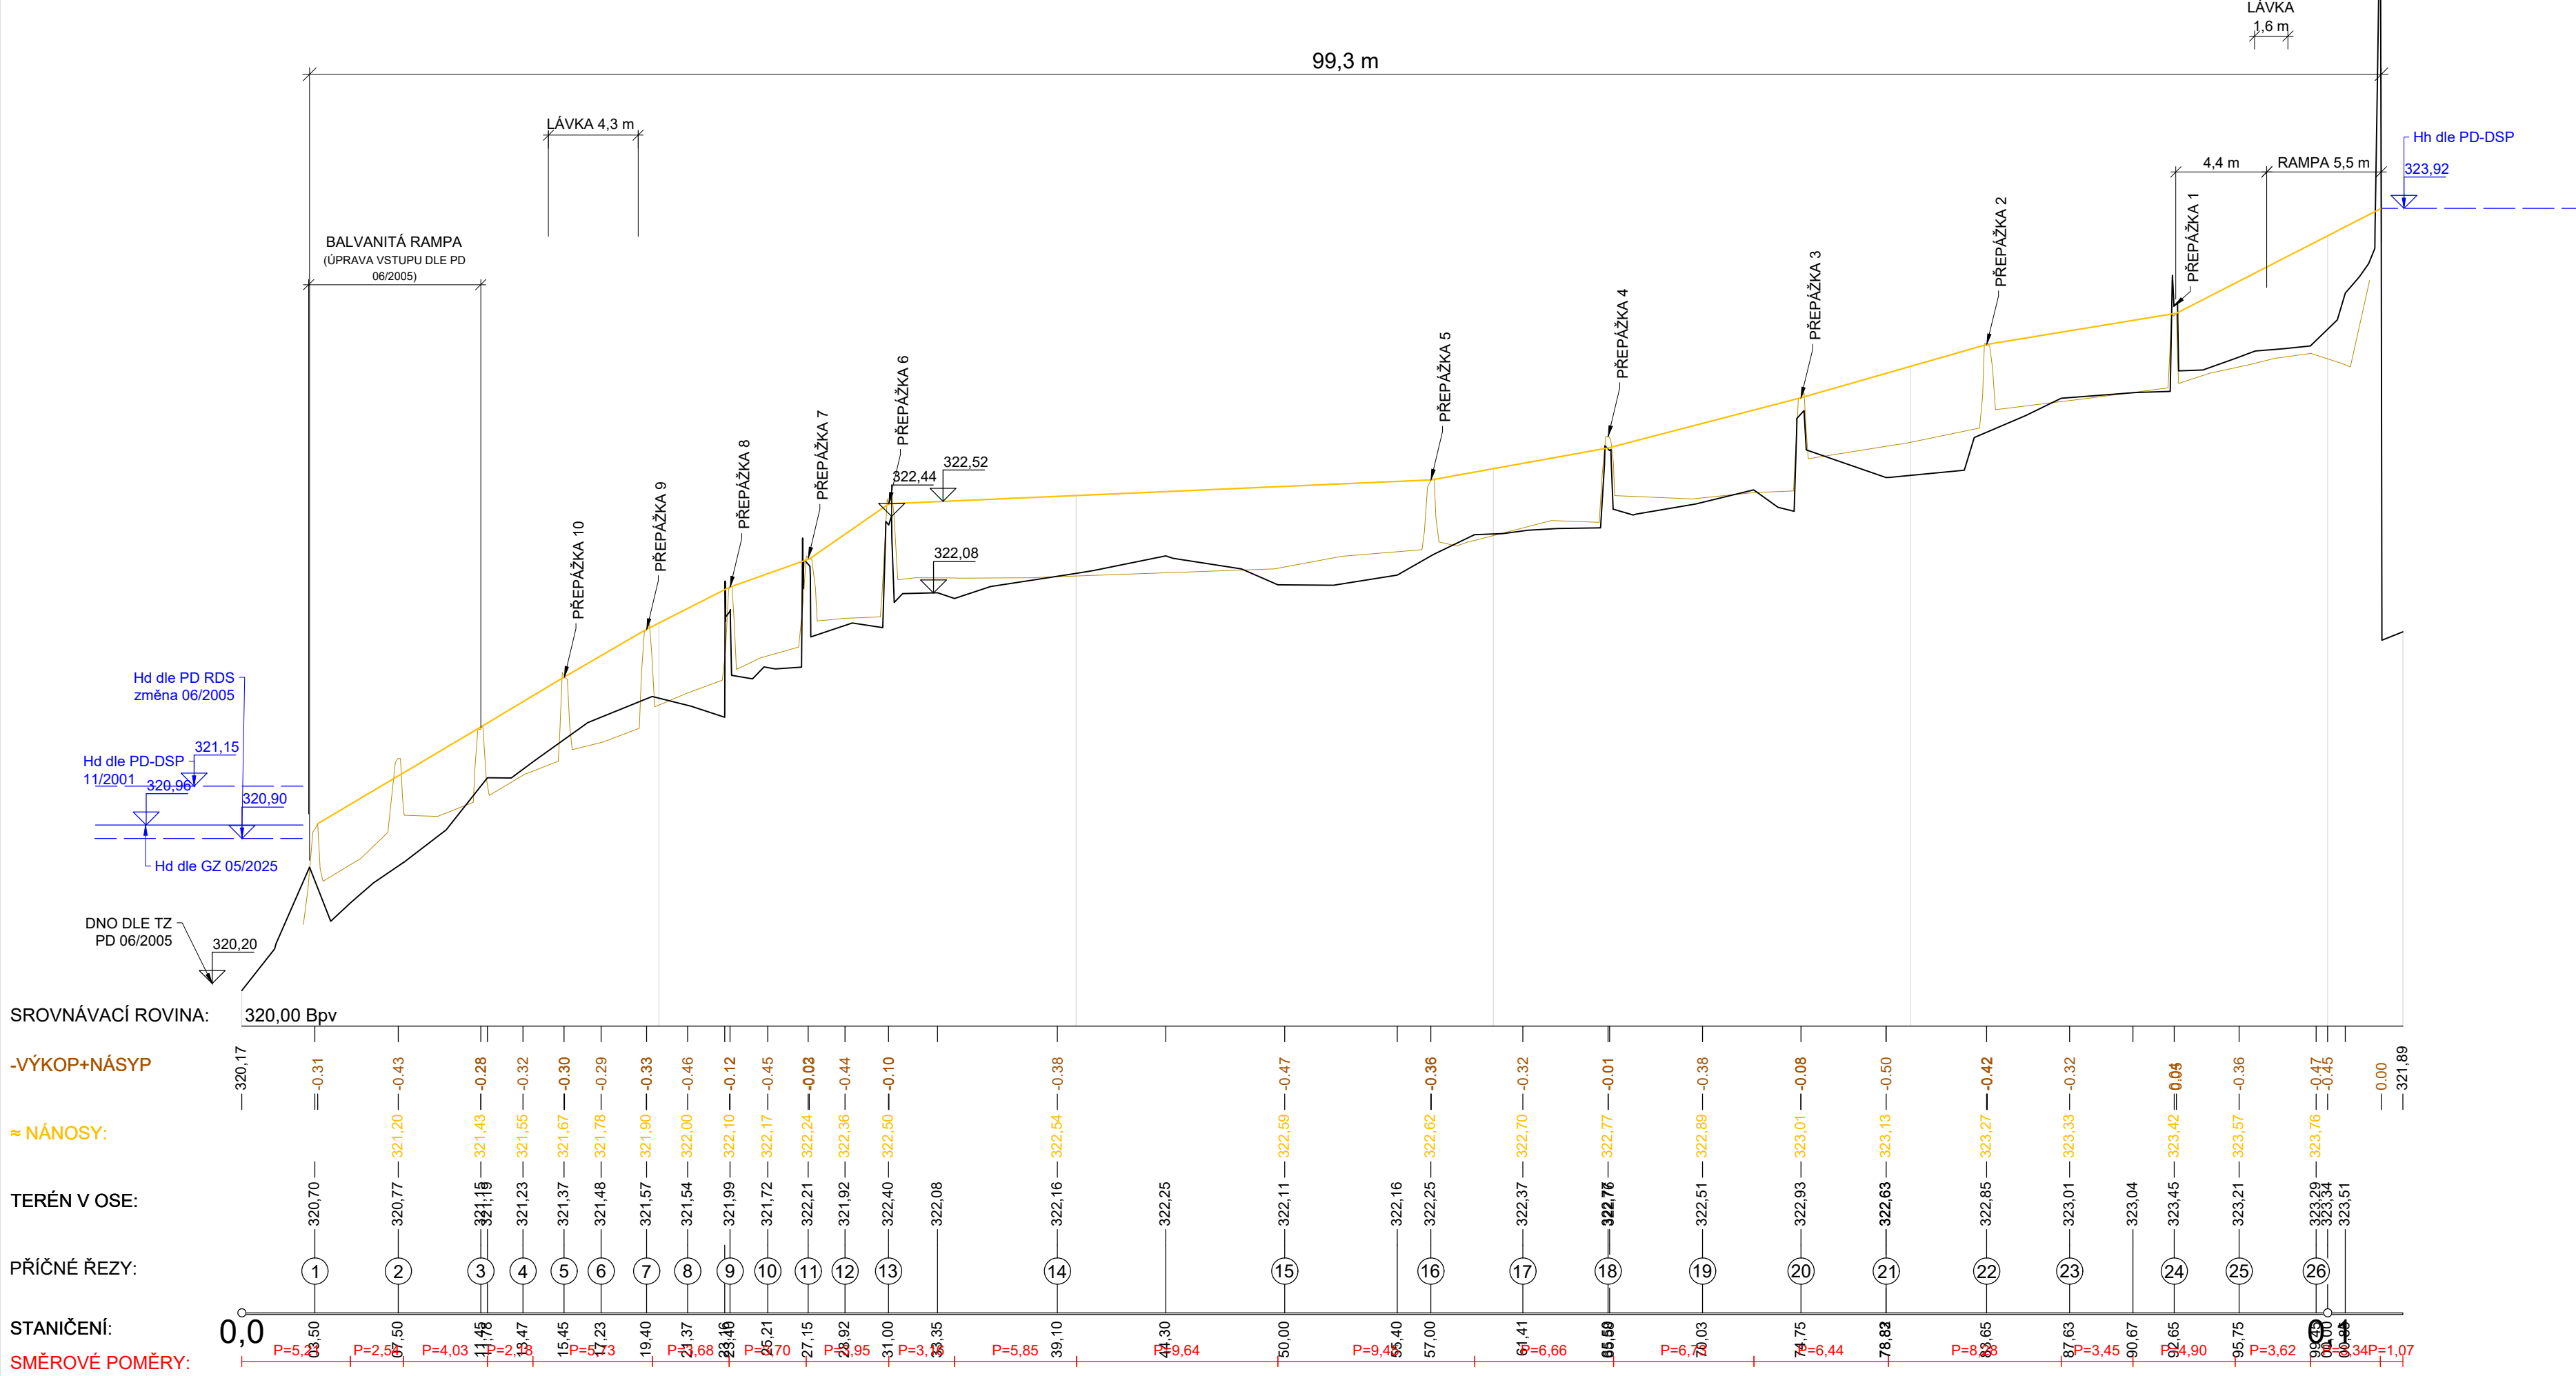

LEGENDA

- DNO (POVRCH) DLE GZ 05/2025
— DNO (POVRCH) DLE ZAMĚŘENÍ RP 09/2004 - "MAPOVÝ PLÁN", GEOŠRAFO s. r. o.
— ≈ POVRCH NÁNOSŮ, VYROVNANÉ
— UVEDENÉ KÓTY VÝKOPU JSOU ORIENTAČNÍ, VÝKOP JE PROMĚNLIVÝ A HODNOTY BYLY
— V TEXTU A VÝPOČTU VÝKAZU VYMĚR KORIGOVÁNY SMĚREM NAHORU, DLE TERÉNNÍHO ŠETŘENÍ

3		
2		
1		
0		
REV.	DATUM	POPIŠ

STAVEBNÍK (OBJEDNATEL): Povodí Labe, státní podnik Vita Nejedlého 951/8, Slezské Předměstí					
ZPRACOVATEL DOKUMENTACE: Vodohospodářský rozvoj a výstavba a.s. Nábřeží 90/4, 150 00 Praha 5					
ZPRACOVATEL PŘÍLOHY: ING. M. HOLEČEK ING. V. DVOŘÁK	ODPOVĚDNÝ PROJEKTANT: ING. M. HOLEČEK	HLAVNÍ PROJEKTANT: ING. L. PĚKNÝ	VEDOUČÍ PROJEKT. TÝMU: ING. M. LEXA		
NÁZEV ZAMĚRU: Havlovice - Suchovršice, odstranění nánosů v ř.km 28,500 - 36,200 č. akce 119251007				STUPĚŇ: Zjednodušená DPS	
NÁZEV ČÁSTI VÝKRESOVÁ ČÁST				SOUBOR: 41_C22_D_12.dwg	
				KRAJ: KRÁLOVÉHRADECKÝ	DATUM: 07/2025
				KÚ: Suchovršice, Úpice, Havlovice	ZAKÁZKA: 6223/006
NÁZEV PŘÍLOHY: PODÉLNÝ PROFIL - RYBÍ PŘECHOD				FORMÁT: 4xA4	PŘE:
				MĚŘÍTKO: 1:250/1:25	
				PŘÍLOHA ČÍSLO:	D.1.2.

Tato dokumentace včetně všech příloh (s výjimkou dat poskytnutých objednatelům) je důvěrným vlastnictvím akciové společnosti Vodo hospodářský rozvoj a výstavba a.s. Objednatel této dokumentace je oprávněn ji využít k účelům vyplývajícím z uzavřené smlouvy bez jakéhokoli omezení. Jiné osoby (jak fyzické, tak právnické) nejsou bez předchozího výslovného souhlasu objednatelů oprávněny tuto dokumentaci ani její části jakkoli využívat, kopírovat ani jiným způsobem rozmnožovat nebo zveřejňovat dáleš osobám.