



PODÉLNÝ ŘEZ HRÁZÍ
M 1 : 100

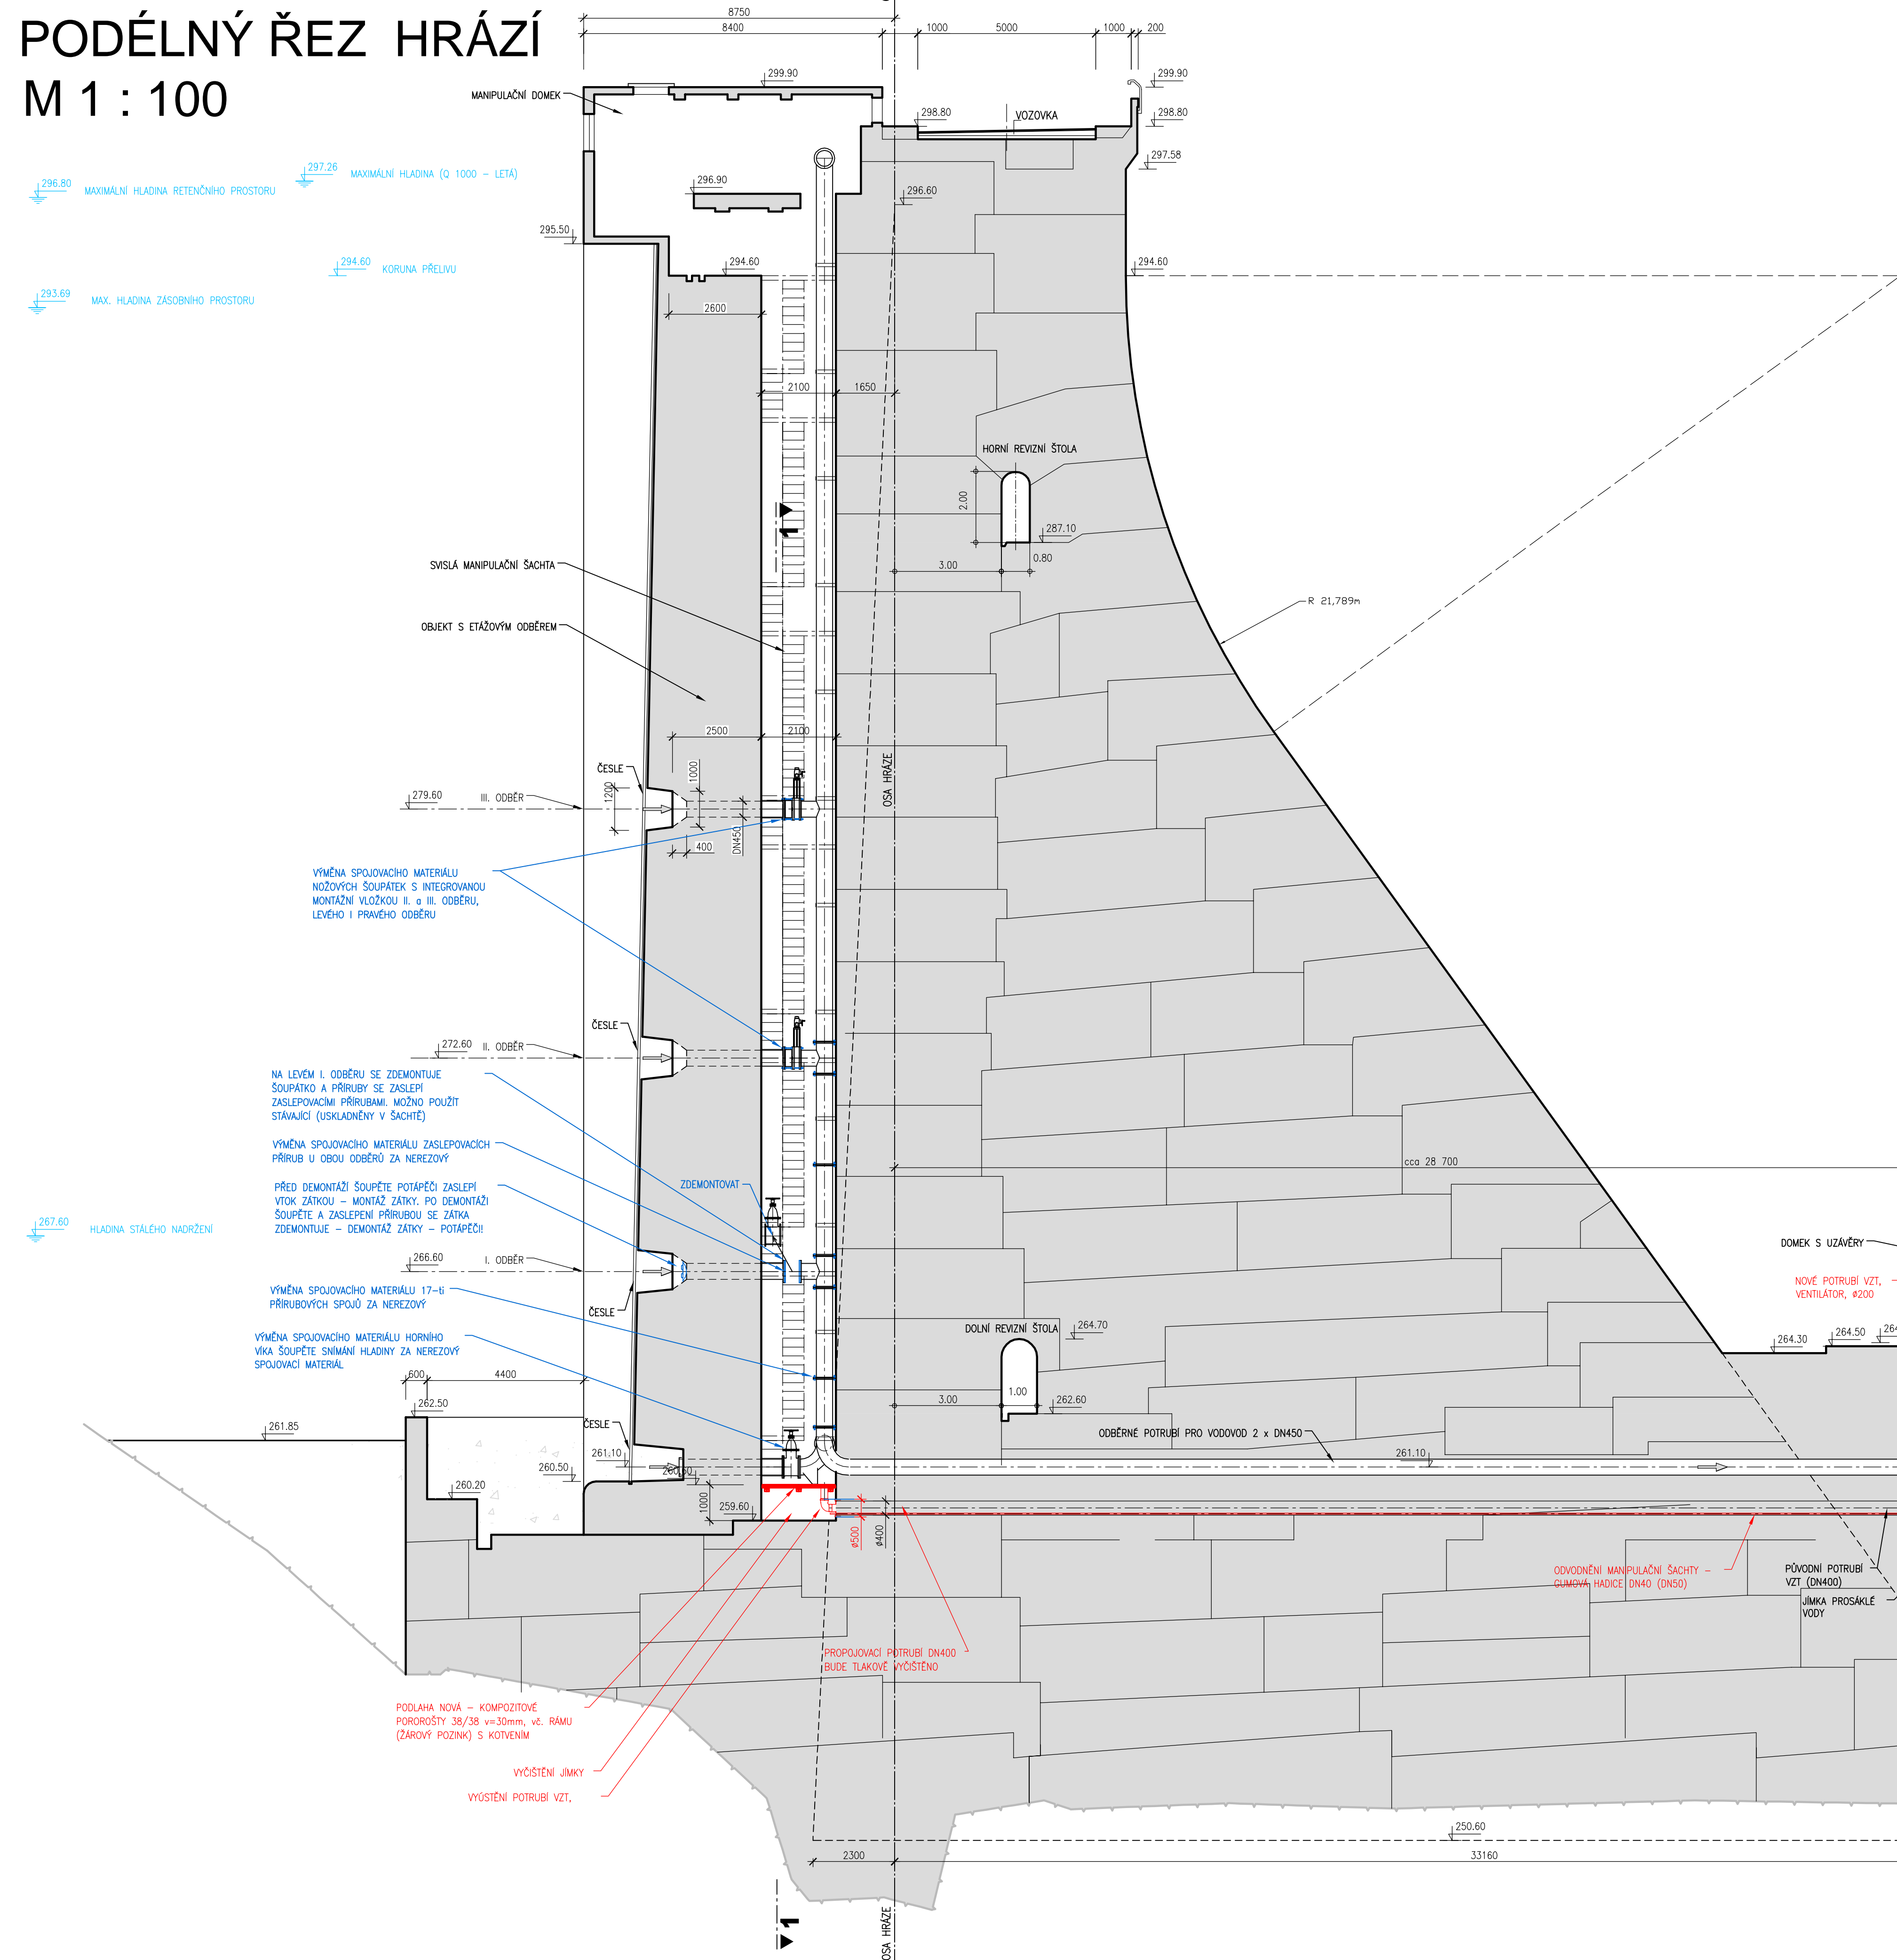

DETAIL: JÍMKA VTOKU, VÝVOD VZT
M 1 : 20

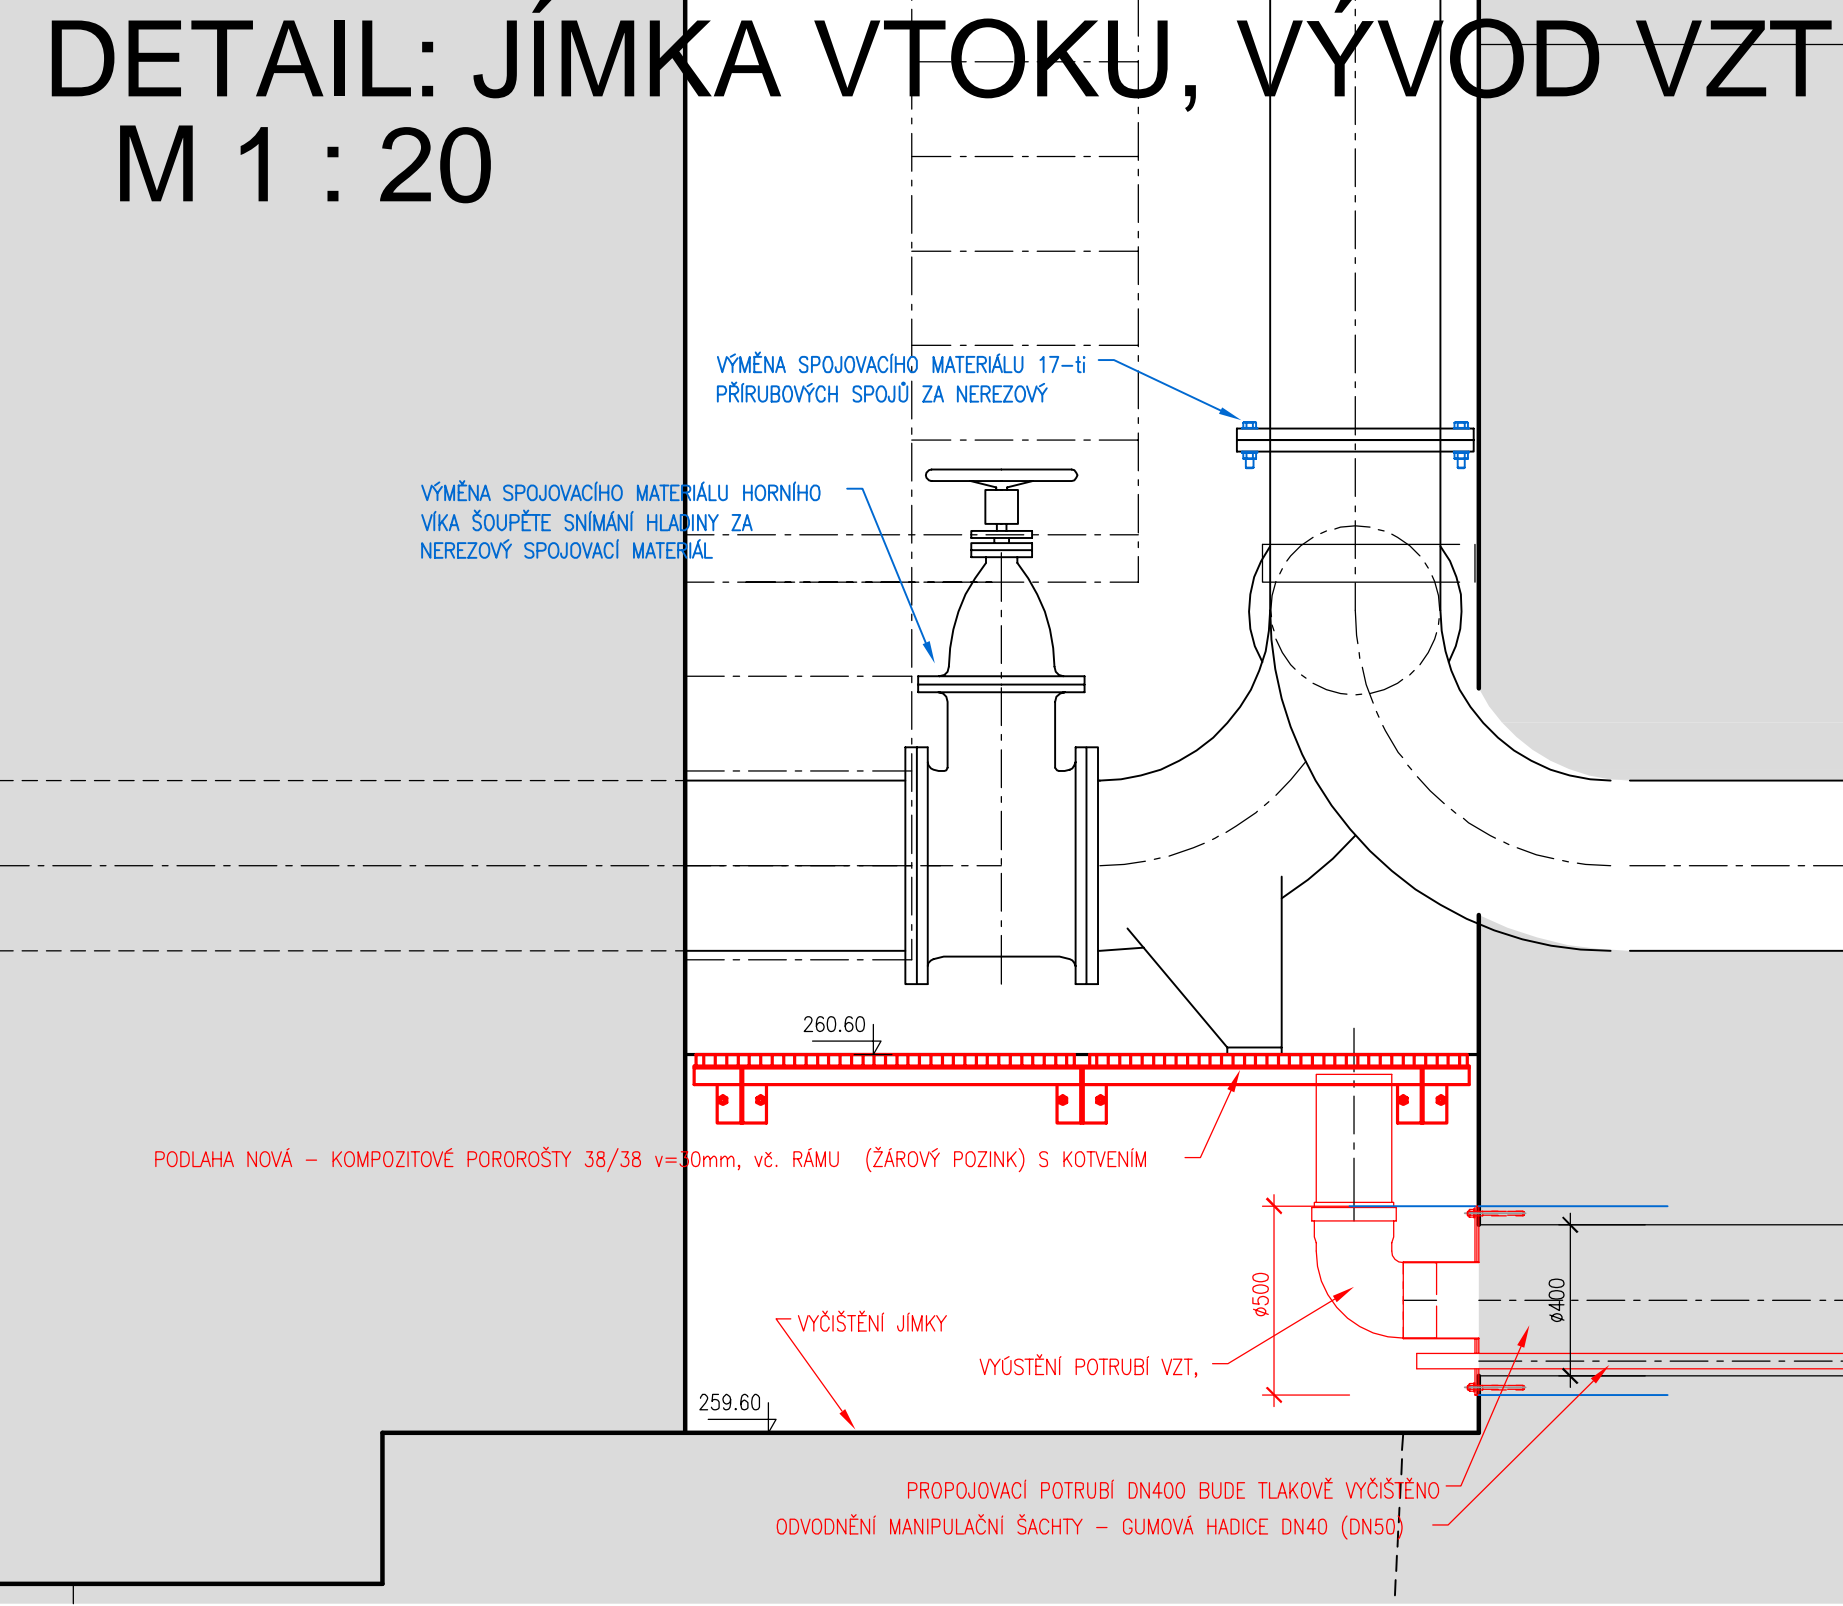

LEGENDA :

- STÁVAJÍCÍ ŽELEZOBETONOVÉ KONSTRUKCE

TECHNOLOGICKÁ ČÁST

STAVEBNÍ ČÁST

VÝŠKOVÝ SYSTÉM : BALT PO VYROVNÁNÍ
KÓTOVÁNO v [m]

