




K9/C – MADLO ZÁBRADLÍ  
ŘEZ 2–2’

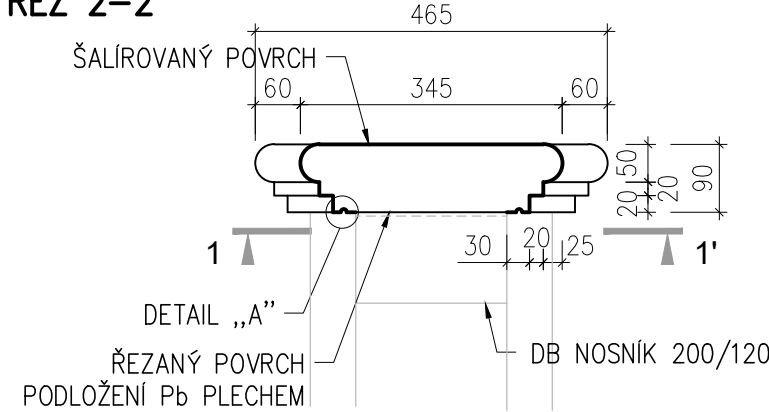


BOČNÍ POHLED

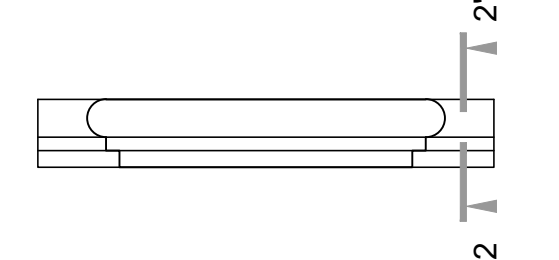


PŮDORYS 1–1’

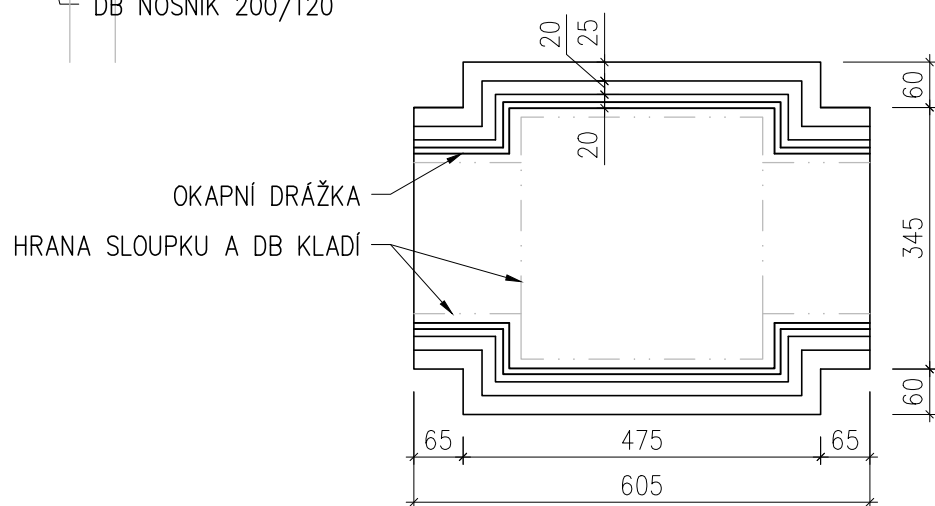

K9/A, B – MADLO ZÁBRADLÍ  
ŘEZ 2–2’

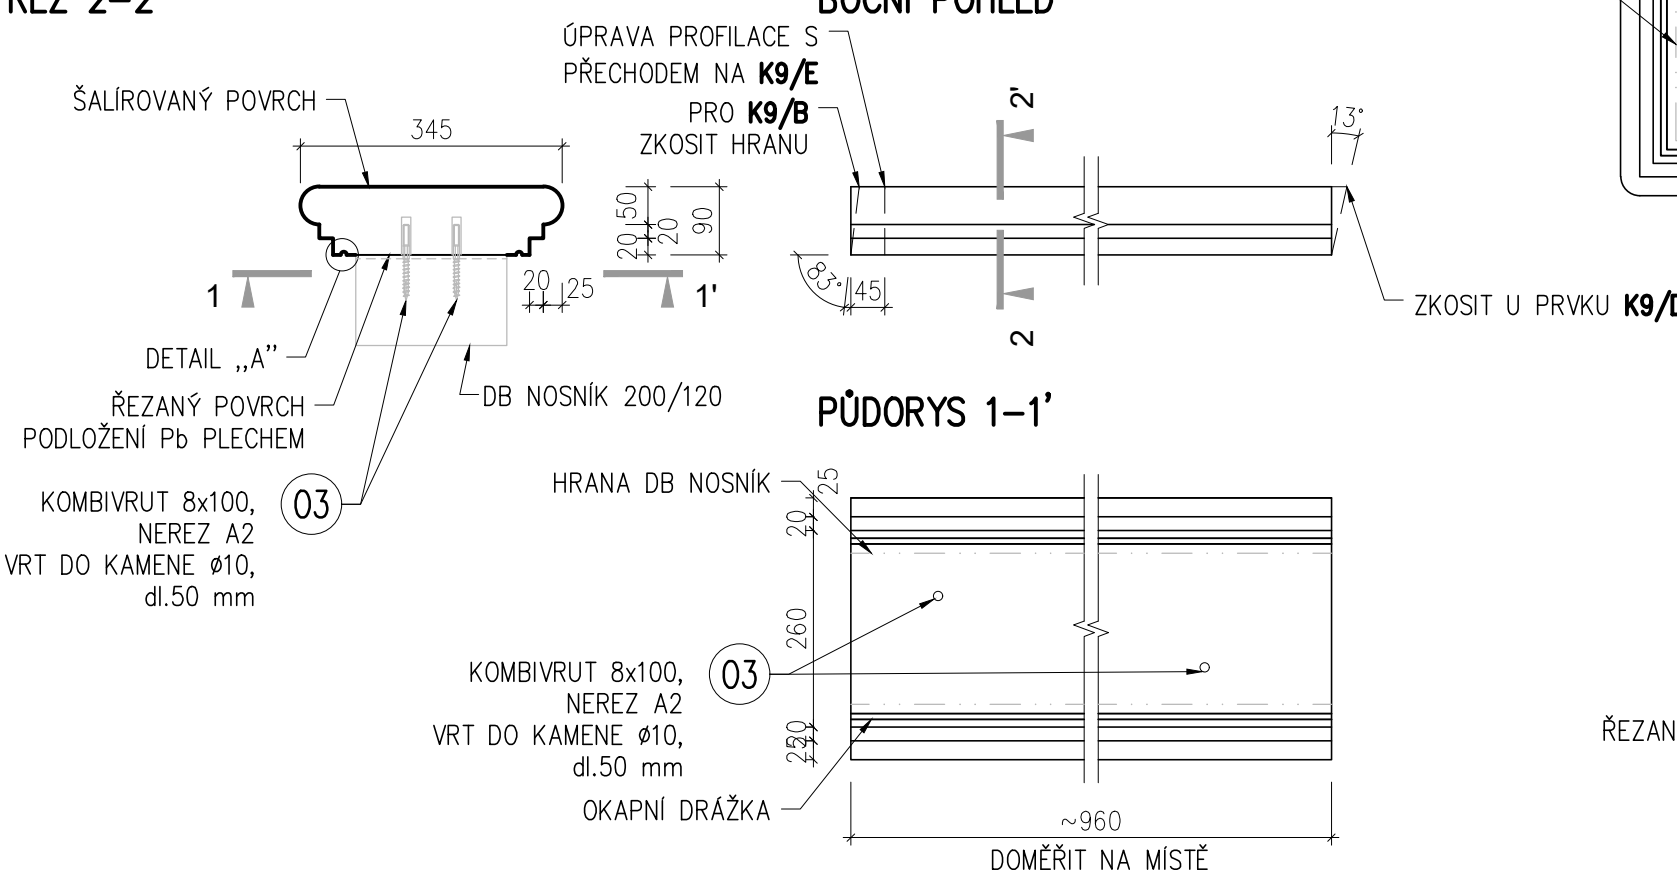


BOČNÍ POHLED

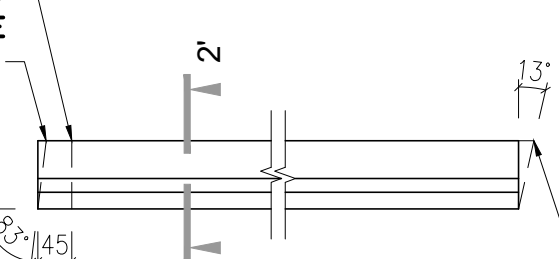


PŮDORYS 1–1’


K9/E – KORUNNÍ DESKA PODSTAVCE  
ŘEZ 2–2’

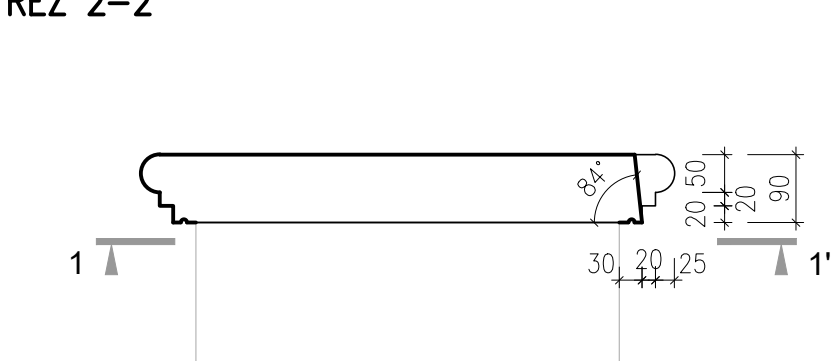


PŮDORYS 1–1’

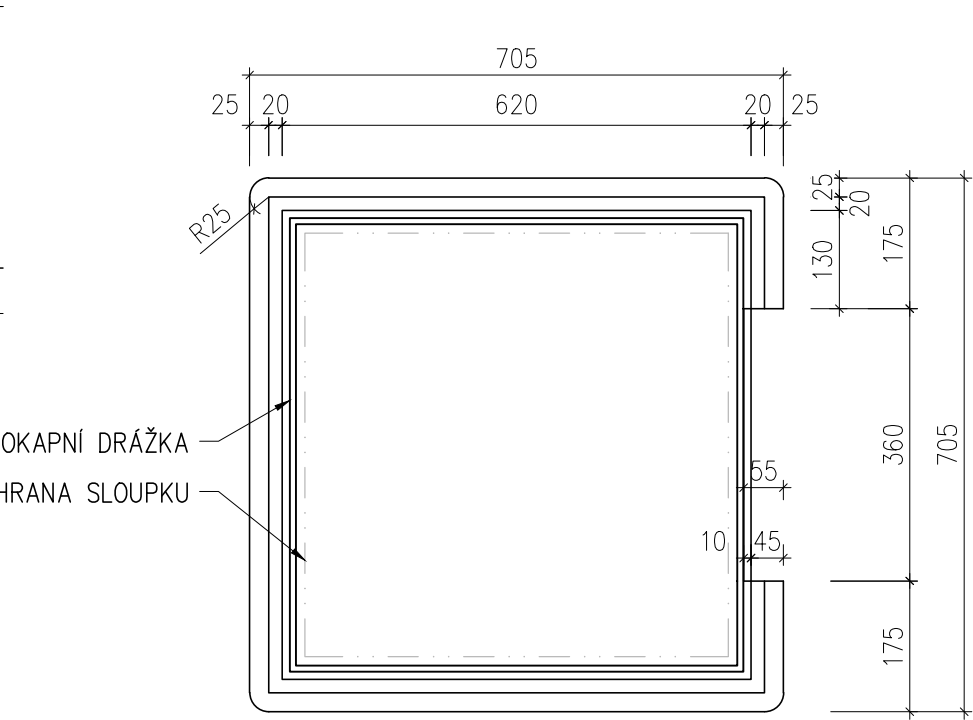

BOČNÍ POHLED

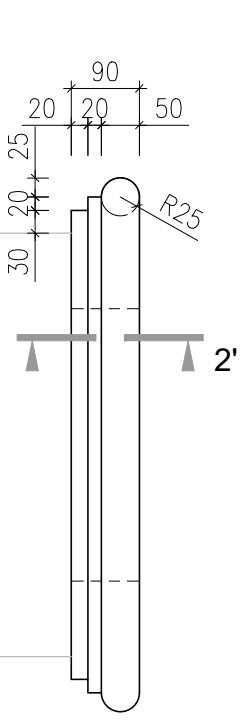


DETAIL „A“ M1:2

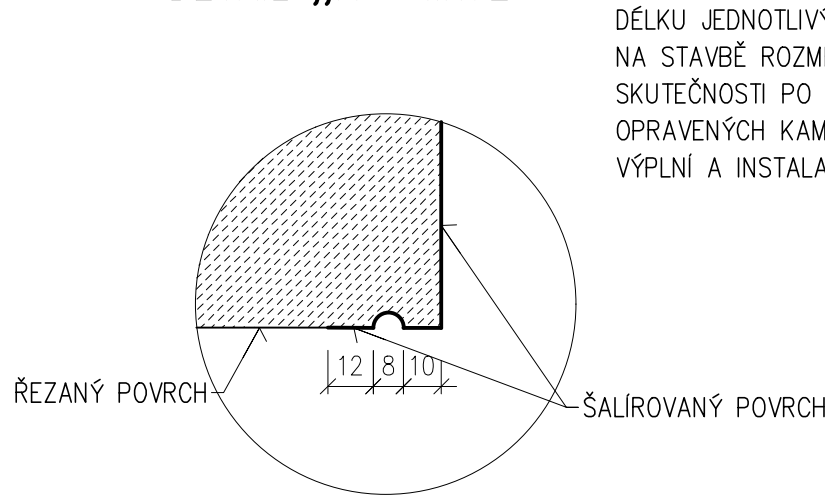


POZN.  
DĚLKU JEDNOTLIVÝCH PRVKŮ MADLA K9 JE NUTNÉ  
NA STAVBĚ ROZMĚŘIT A UPRAVIT DLE  
SKUTEČNOSTI PO ZPĚTNÉM ULOŽENÍ VŠECH  
OPRAVENÝCH KAMENICKÝCH PRVKŮ, LITINOVÝCH  
VÝPLNÍ A INSTALACI NOVÝCH DB TRÁMŮ.


K11 – SLOUP VÁZY  
POHLED

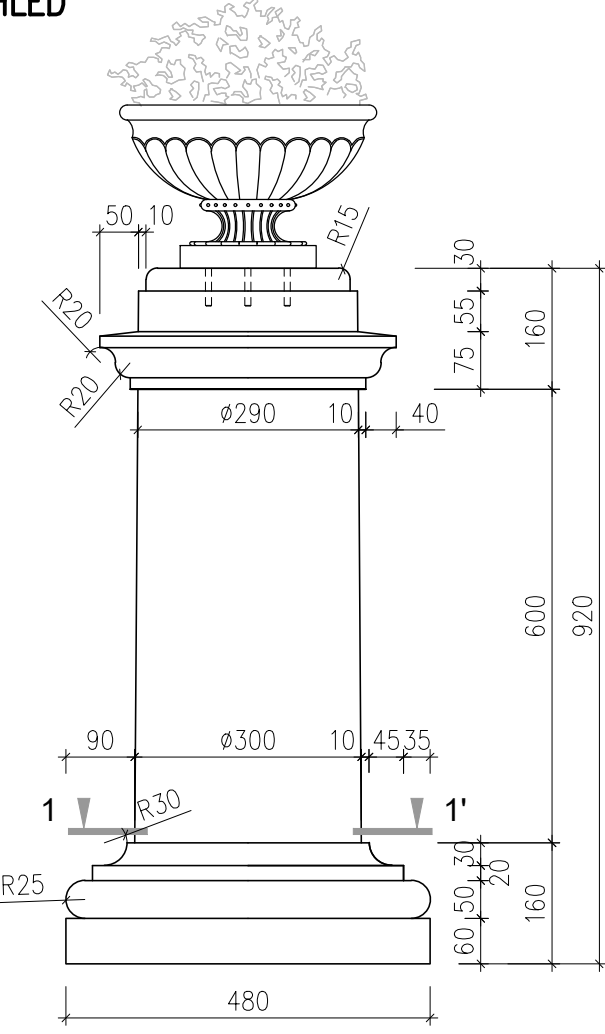

PŮDORYS 1–1’

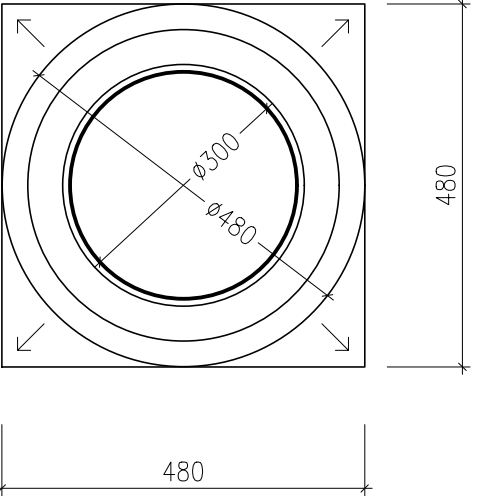


K10 – DOPRAVNÍ SLOUPEK  
POHLED

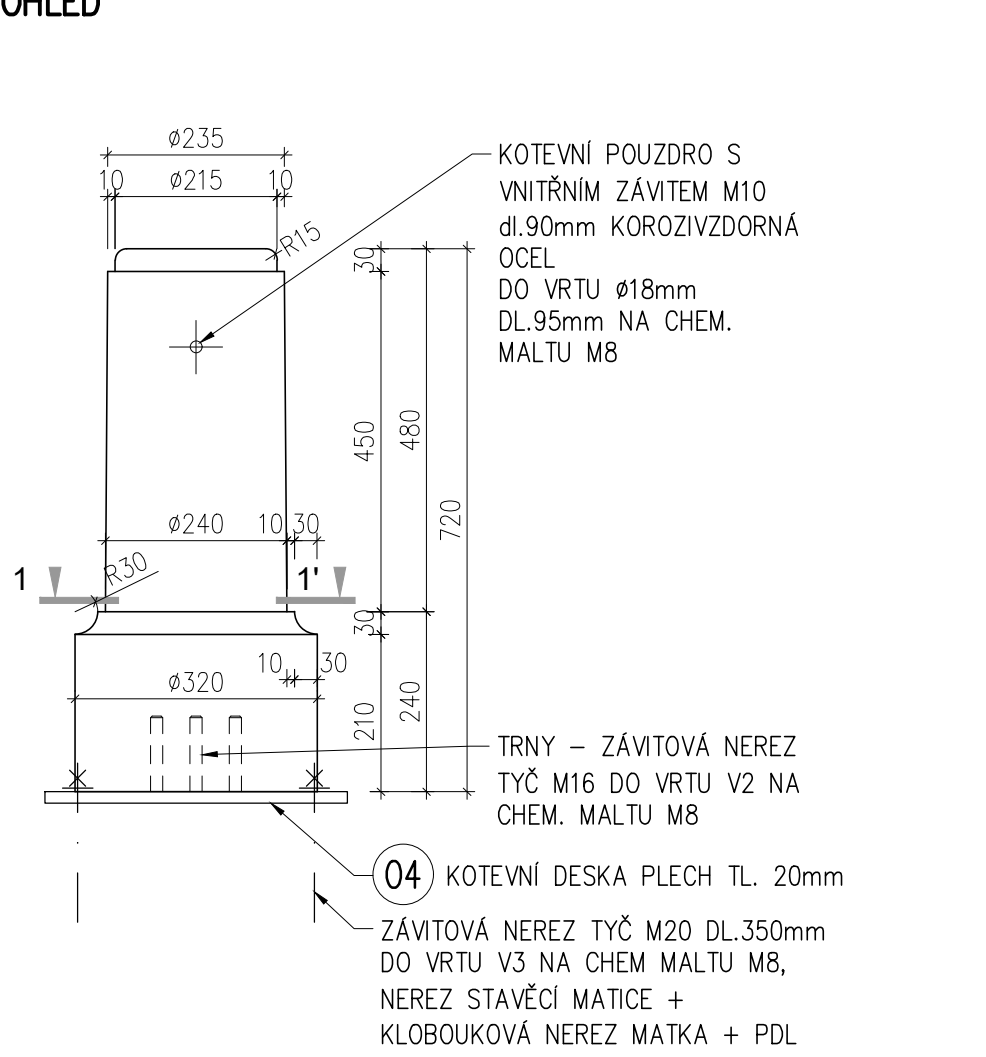

PŮDORYS 1–1’

04 – KOTEVNÍ DESKA  
DOPRAVNÍHO SLOUPKU

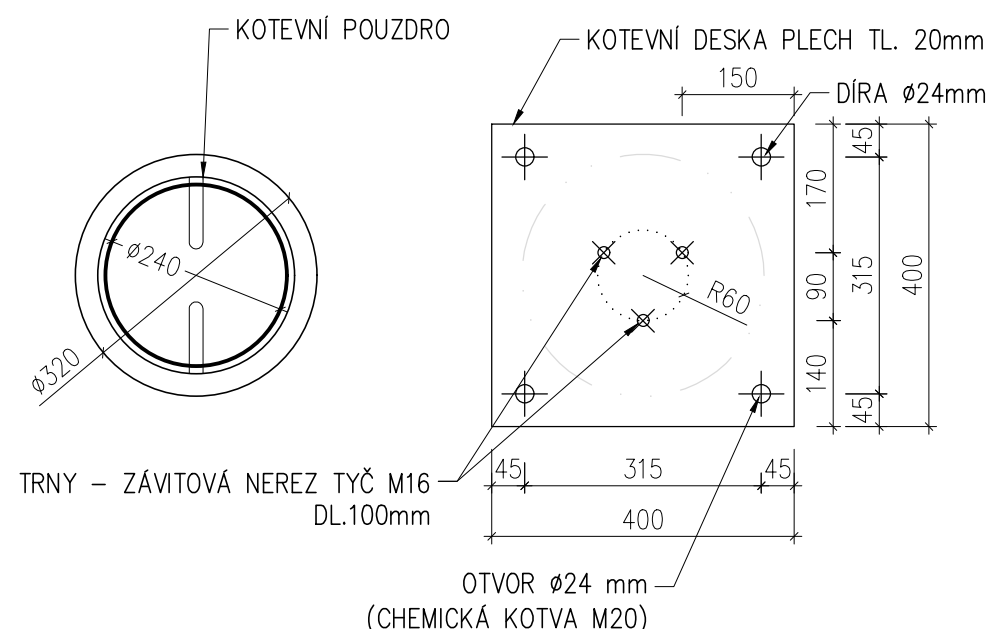

OBJEKT:

NZM KAČINA - PLATANOVÝ MOSTEK

NÁZEV AKCE:

ÚDRŽBA PLATANOVÉHO MOSTKU

STUPEŇ:

DOKUMENTACE PRO OHLÁŠENÍ UDRŽOVACÍCH PRACÍ  
A PROVEDENÍ STAVBY

PROJEKTANT:

ING. FILIP CHMEL

VYPRACOVAL A KONTROLOVAL:

ING. ARCH. PETR KOPECKÝ  
BC. TOMÁŠ VALENTA

OBJEDNATEL:

NÁRODNÍ ZEMĚDĚLSKÉ MUZEUM PRAHA  
KOSTELNÍ 44, 170 00 PRAHA 7

OBSAH VÝKRESU:

KAMENICKÉ PRVKY



ING. FILIP CHMEL  
AUTORIZOVANÝ INŽENÝR PRO ROZEMNÍ STAVBY, STATIKU A DYNAMIKU STAVEB  
SUCHBOLSKÉ NÁM. 1253/11  
165 00 PRAHA 6  
IČ: 747 84871  
+420 725 743 829  
F.CH@CENTRUM.CZ

ZAK.Č.:

PARÉ:

DATUM:

MĚŘÍTKO:

FORMÁT:

18.23

08/2023

1:10, 1:2

4 A4

Č. VÝKRESU:

13