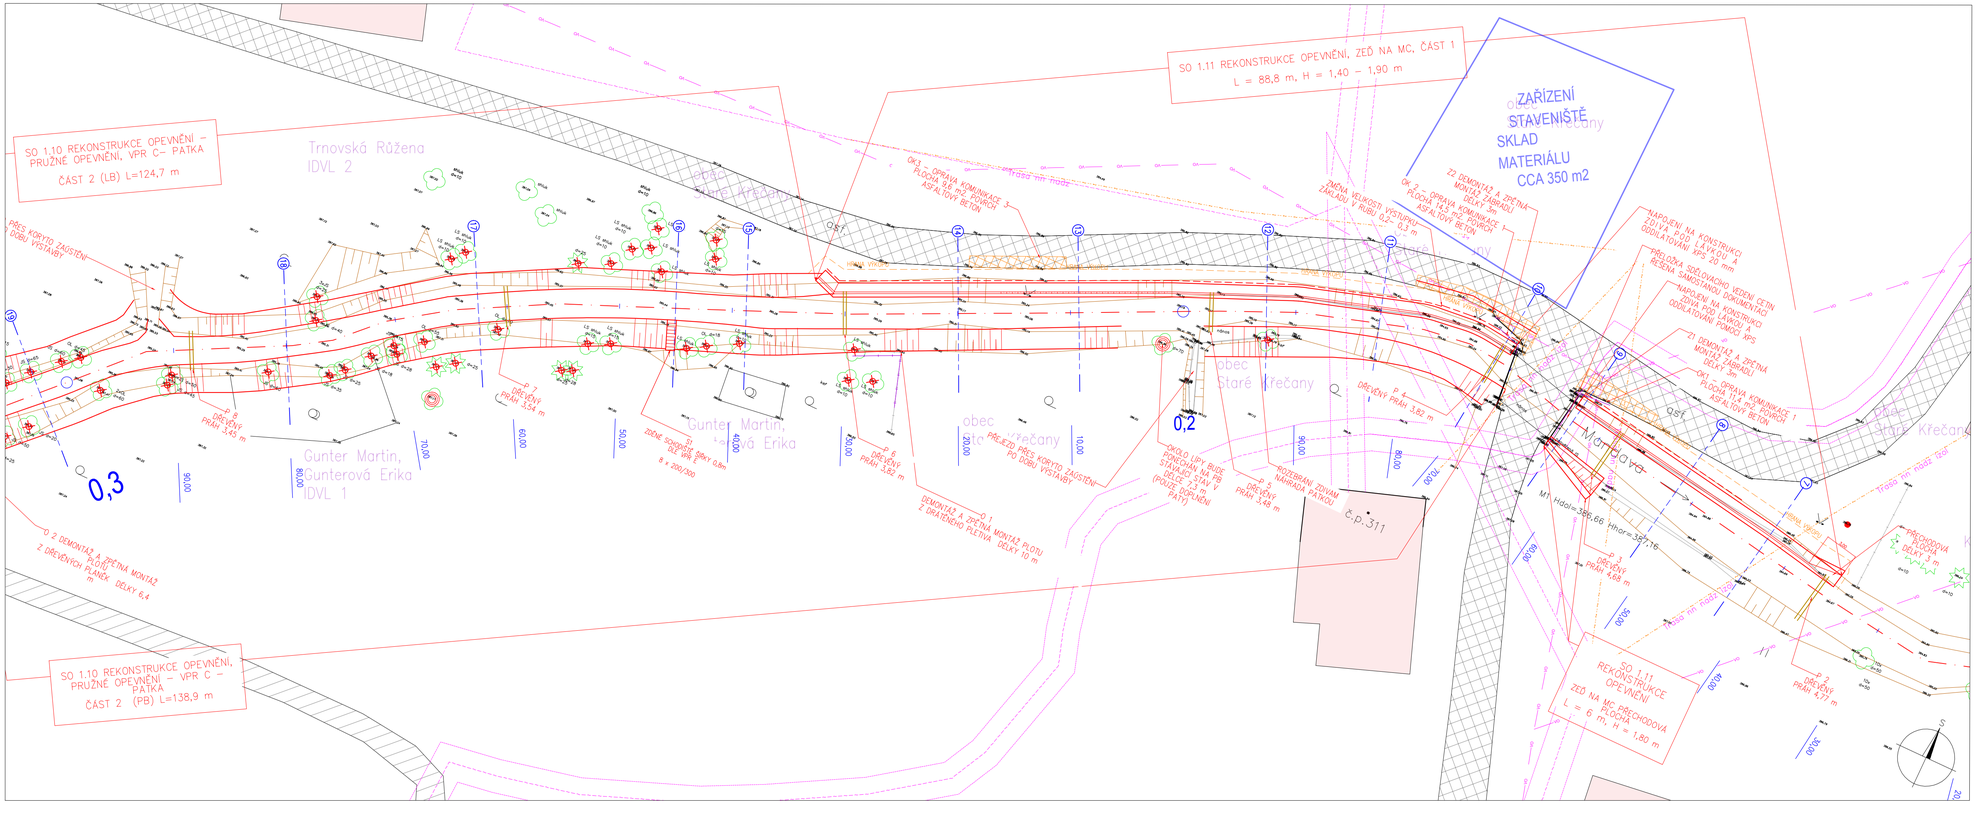
SO 1.10 REKONSTRUKCE OPEVNĚNÍ – PRUŽNÉ OPEVNĚNÍ, VPR C– PATKA
ČÁST 2 (LB) L=124,7 m
SO 1.11 REKONSTRUKCE OPEVNĚNÍ, ZEĎ NA MC, ČÁST 1
L = 88,8 m, H = 1,40 – 1,90 m
ZAŘÍZENÍ STAVENIŠTĚ
SKLAD MATERIÁLU
CCA 350 m2
Trnovská Růžena
IDVL 2
Gunter Martin,
Gunterová Erika
IDVL 1
obec Staré Křečany
Č.P. 311
0,3
0,2
SO 1.10 REKONSTRUKCE OPEVNĚNÍ – PRUŽNÉ OPEVNĚNÍ, VPR C – PATKA
ČÁST 2 (PB) L=138,9 m
SO 1.11 REKONSTRUKCE OPEVNĚNÍ
ZEĎ NA MC PŘECHODOVÁ PLOCHA
L = 6 m, H = 1,80 m
PŘECHODOVÁ PLOCHA DÉLKY 7 m
PŘES KORYTO ZAUSTĚNÍ DOBU VÝSTAVBY
DŘEVĚNÝ PRÁH 3,45 m
DŘEVĚNÝ PRÁH 3,54 m
DŘEVĚNÝ PRÁH 3,82 m
DŘEVĚNÝ PRÁH 3,48 m
DŘEVĚNÝ PRÁH 4,68 m
DŘEVĚNÝ PRÁH 4,77 m
DŘEVĚNÝ PRÁH 3,82 m
DEMONTÁŽ A ZPĚTNÁ MONTÁŽ PLOTU Z DŘEVĚNÝCH PLANĚK DÉLKY 6,4 m
DEMONTÁŽ A ZPĚTNÁ MONTÁŽ PLOTU Z DŘEVĚNÉHO PLETIVA DÉLKY 10 m
ZDĚNÉ SCHODIŠTĚ DÉLKY 0,8m
8 x 200/300
OPRAVA KOMUNIKACE 1 PLOCHA 9,6 m2 POVRCH ASFALTOVÝ BETON
OPRAVA KOMUNIKACE 1 PLOCHA 14,5 m2 POVRCH ASFALTOVÝ BETON
ZMĚNA VELIKOSTI VÝSTUPU Z RUBU 0,2 – 0,3 m
ZMĚNA VELIKOSTI VÝSTUPU Z RUBU 0,2 – 0,3 m
Z1 DEMONTÁŽ A ZPĚTNÁ MONTÁŽ ZÁBRADLÍ DÉLKY 3m
Z1 DEMONTÁŽ A ZPĚTNÁ MONTÁŽ ZÁBRADLÍ DÉLKY 3m
OPRAVA KOMUNIKACE 1 PLOCHA 11,4 m2 POVRCH ASFALTOVÝ BETON
OPRAVA KOMUNIKACE 1 PLOCHA 11,4 m2 POVRCH ASFALTOVÝ BETON
Trasa pro road. tzot
Trasa pro road. tzot
Trasa pro road. tzot