


VYTYČOVACÍ SCHÉMA, M 1:50

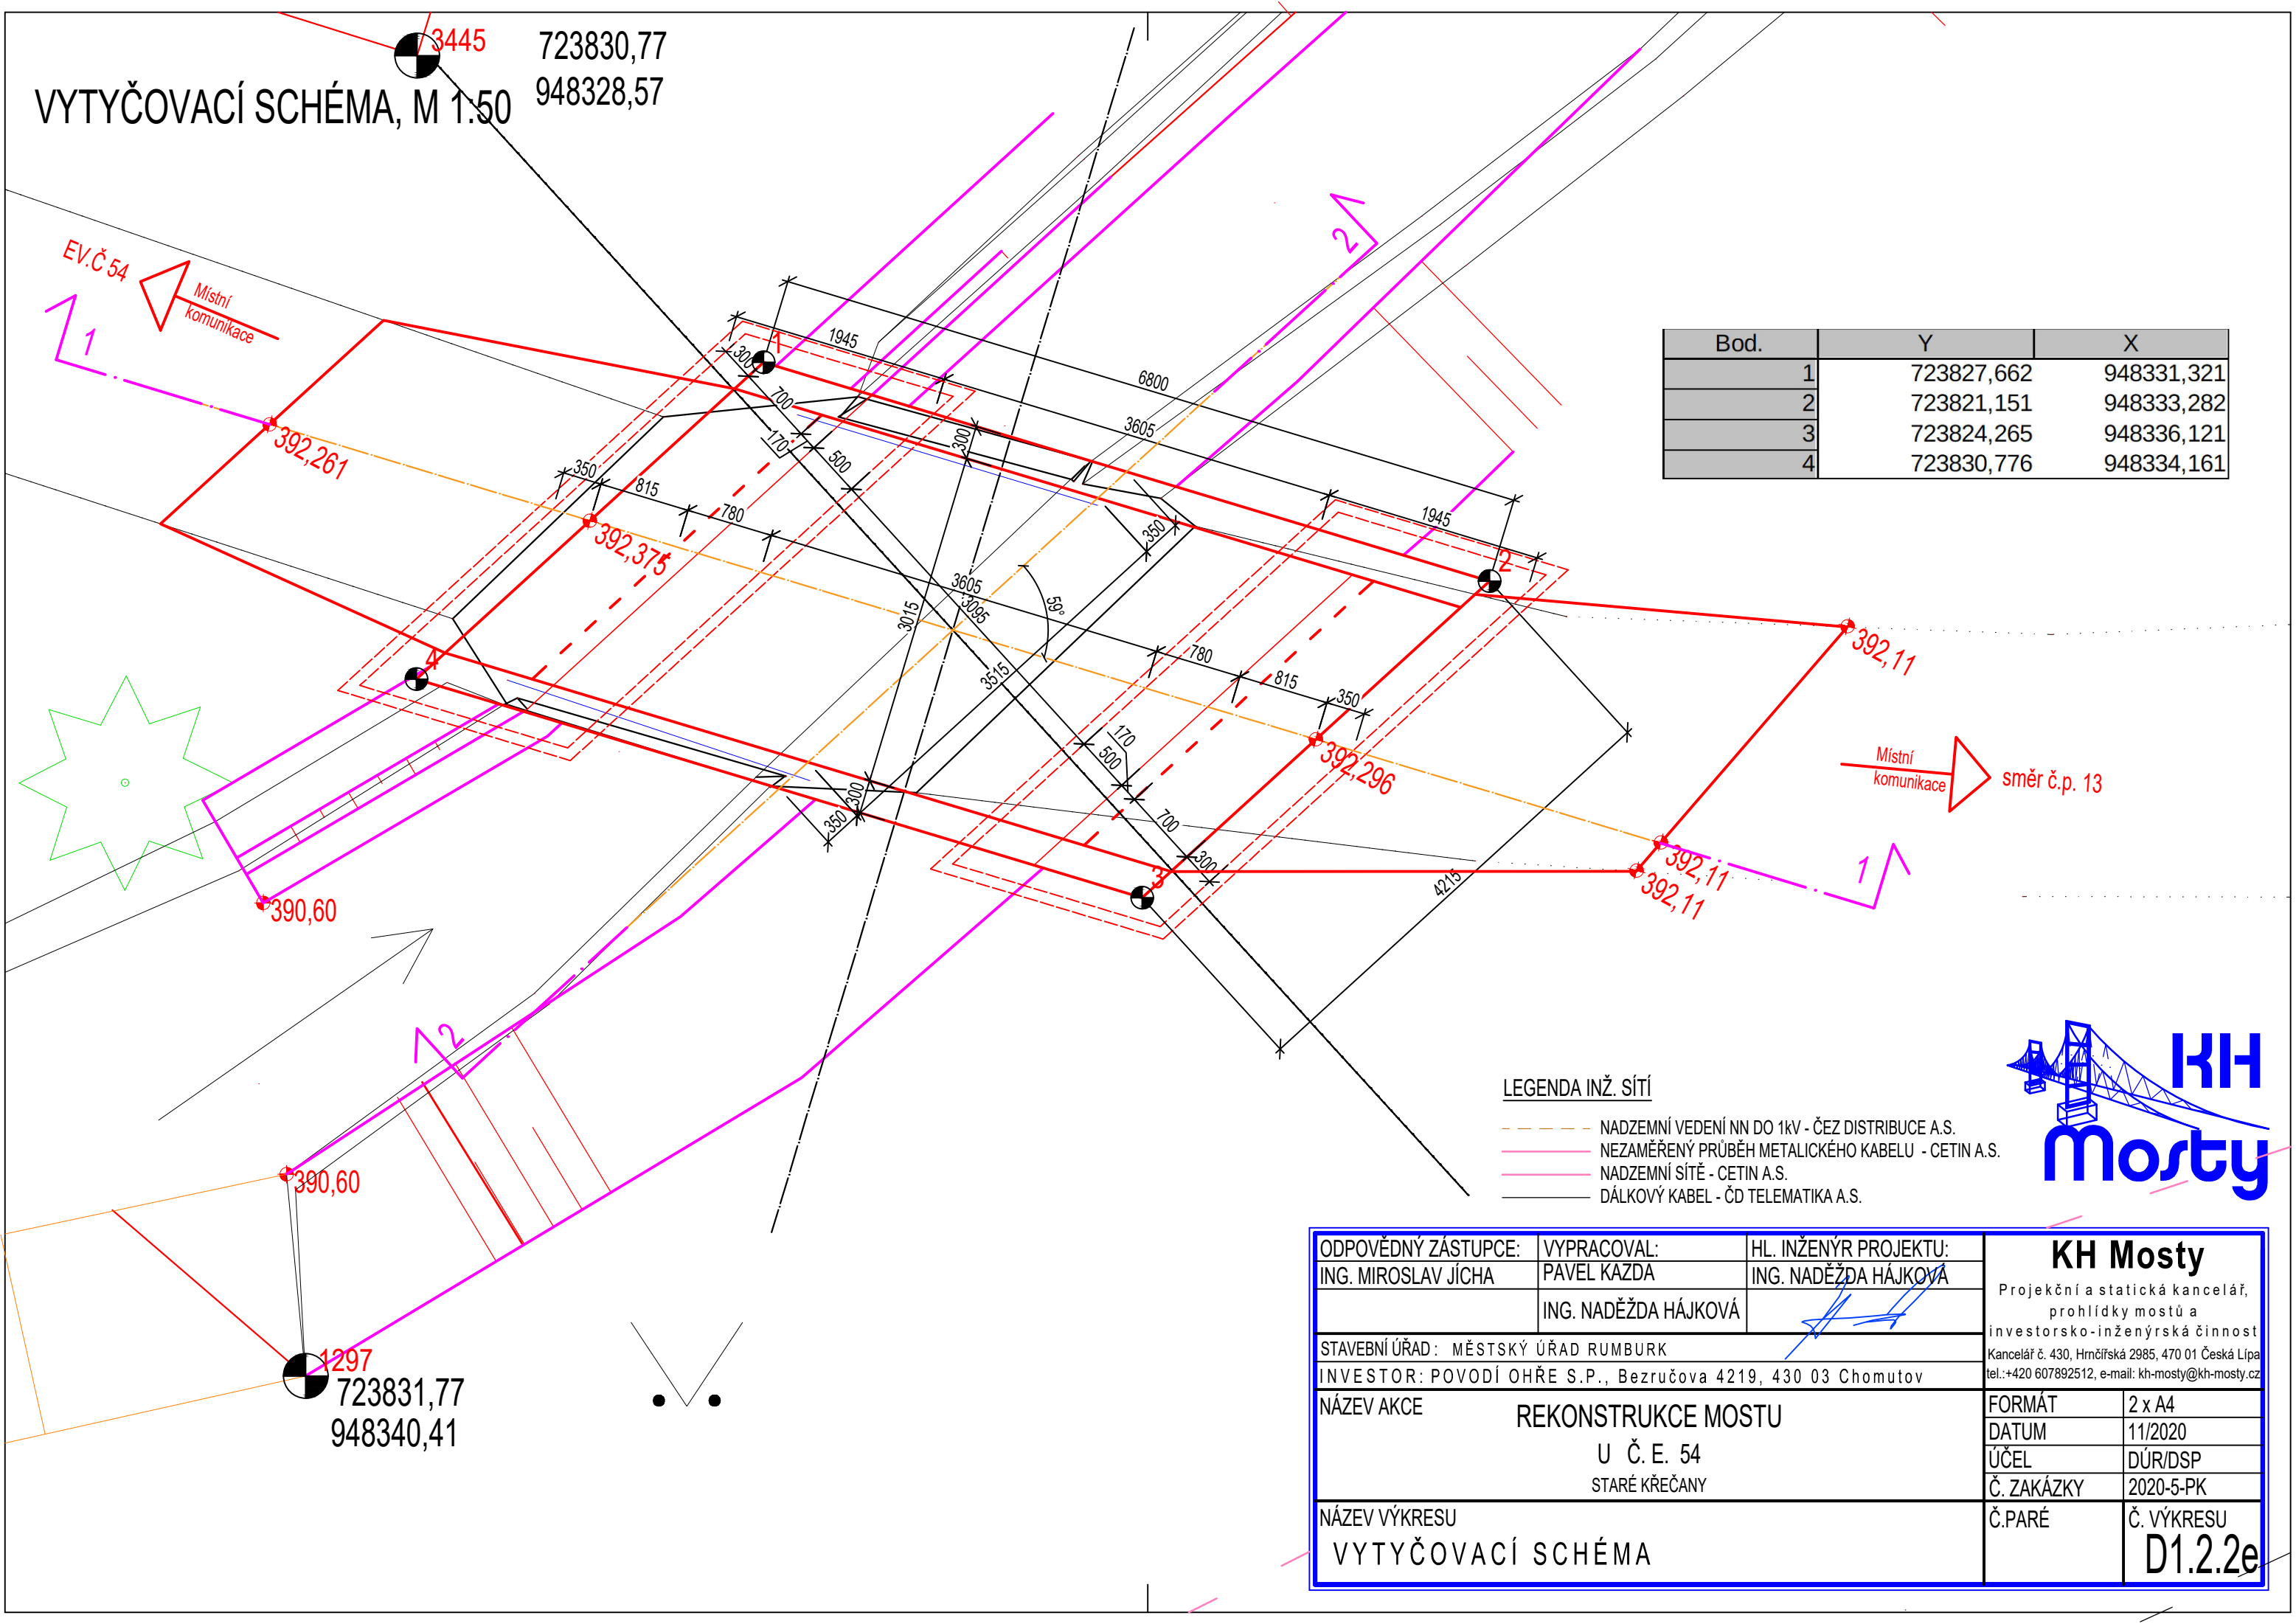

| Bod. | Y | X |
|------|------------|------------|
| 1 | 723827,662 | 948331,321 |
| 2 | 723821,151 | 948333,282 |
| 3 | 723824,265 | 948336,121 |
| 4 | 723830,776 | 948334,161 |

LEGENDA INŽ. SÍTÍ

- NADZEMNÍ VEDENÍ NN DO 1KV - ČEZ DISTRIBUCE A.S.
- NEZAMĚŘENÝ PRŮBĚH METALICKÉHO KABELU - CETIN A.S.
- NADZEMNÍ SÍTĚ - CETIN A.S.
- DÁLKOVÝ KABEL - ČD TELEMATIKA A.S.



| | | | | |
|---|----------------------------|---|--|-----------------------|
| ODPOVĚDNÝ ZÁSTUPCE: ING. MIROSLAV JÍCHA | VYPRACOVAL: PAVEL KAZDA | HL. INŽENÝR PROJEKTU: ING. NADĚŽDA HÁJKOVÁ | KH Mosty Projekční a statická kancelář, prohlídky mostů a investorsko-inženýrská činnost Kancelář č. 430, Hrnčířská 2985, 470 01 Česká Lípa tel.: +420 607892512, e-mail: kh-mosty@kh-mosty.cz | |
| STAVEBNÍ ÚŘAD: MĚSTSKÝ ÚŘAD RUMBURK | | | FORMÁT | 2 x A4 |
| INVESTOR: POVODÍ OHŘE S.P., Bezručova 4219, 430 03 Chomutov | | | DATUM | 11/2020 |
| NÁZEV AKCE REKONSTRUKCE MOSTU U Č. E. 54 STARÉ KŘEČANY | | | ÚČEL | DÚR/DSP |
| NÁZEV VÝKRESU VYTYČOVACÍ SCHÉMA | | | Č. ZAKÁZKY | 2020-5-PK |
| | | | Č. PARÉ | Č. VÝKRESU D1.2.2e |