


KATASTRÁLNÍ SITUACE
M 1 : 500

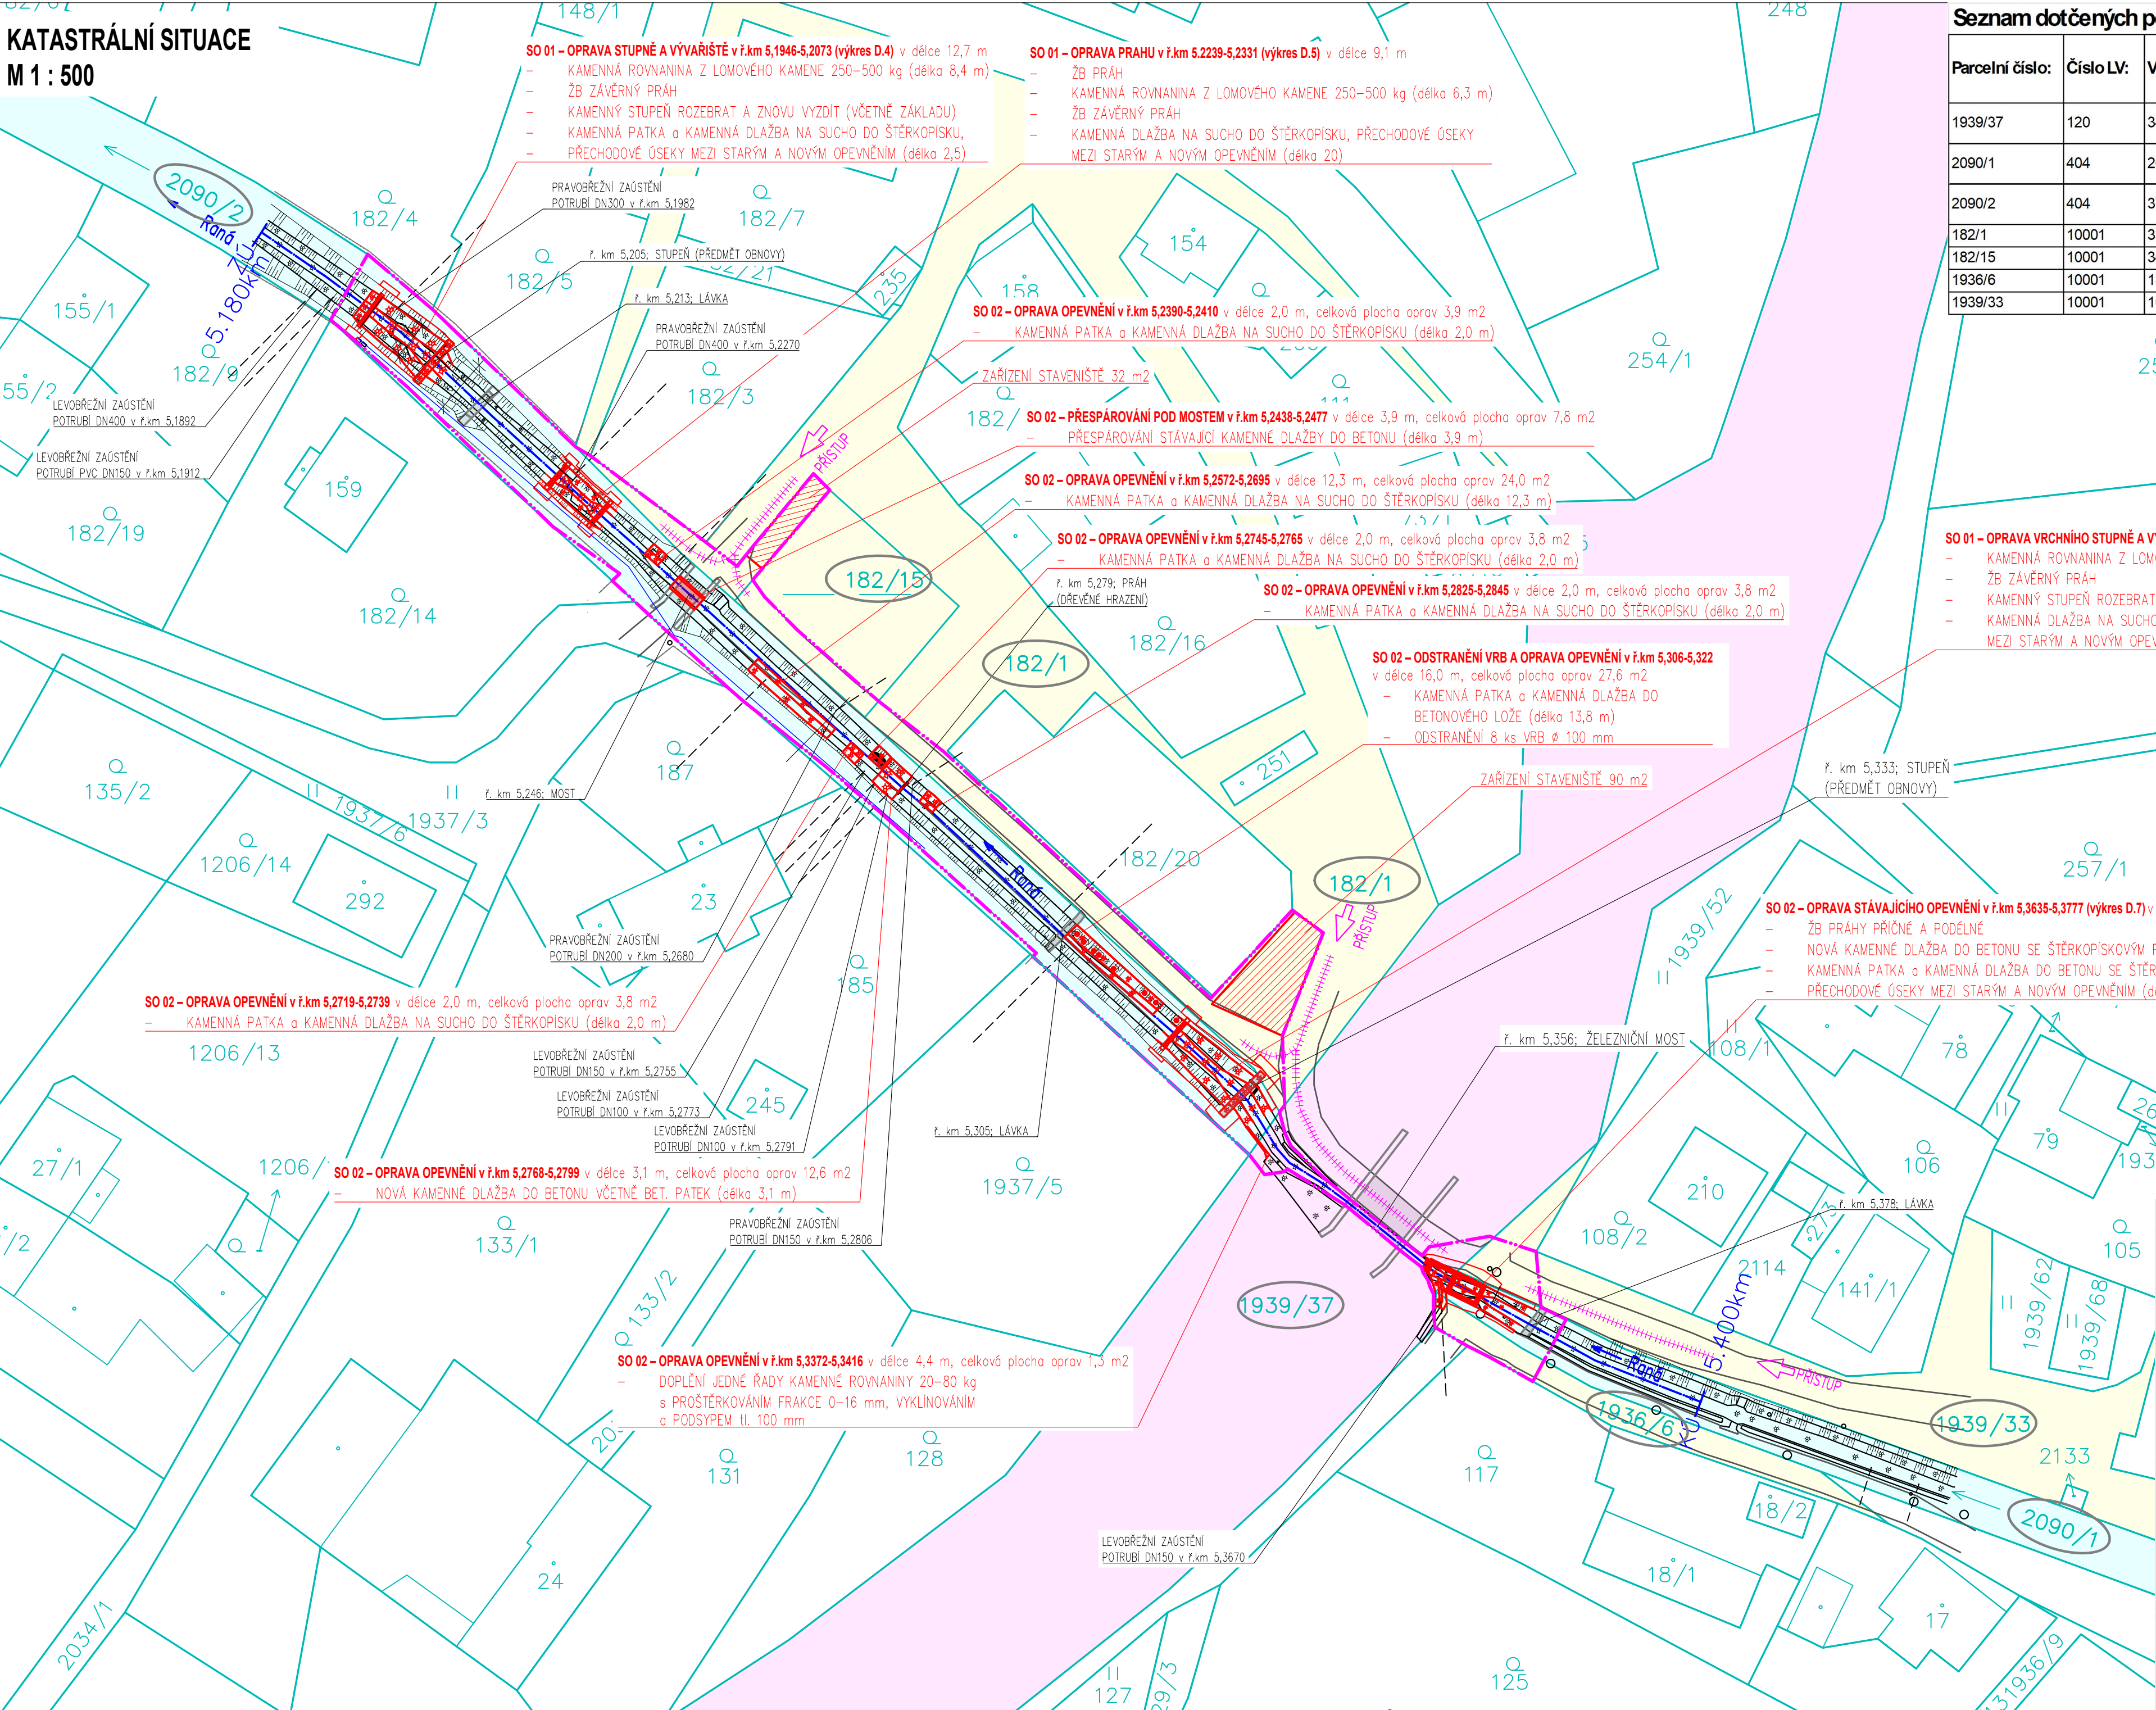

Seznam dotčených pozemků

Parcelní číslo:	Číslo LV:	Výměra [m]:	Dočasný zábor přístup [m]:	Zábor oprav stávajícího opevnění [m]:	Druh pozemku:	info o parcele vlastníci a jiní oprávnění:	Obec:	Katastrální území:
1939/37	120	34890	63	8	ostatní plocha	Správa železnic, státní organizace, Dílčedná 1003/7, Nové Město, 11000 Praha 1, Česká republika, Právo hospodařit s majetkem státu	Vojtěchov[572501]	Vojtěchovu Hlinska[784656]
2090/1	404	2675	36,4	29,6	vodní plocha	Povodí Labe, státní podnik, Víta Nejedlého 951/8, Slezské Předměstí, 50003 Hradec Králové, Česká republika, Právo hospodařit s majetkem státu	Vojtěchov[572501]	Vojtěchovu Hlinska[784656]
2090/2	404	3722	936	213	vodní plocha	Povodí Labe, státní podnik, Víta Nejedlého 951/8, Slezské Předměstí, 50003 Hradec Králové, Česká republika, Právo hospodařit s majetkem státu	Vojtěchov[572501]	Vojtěchovu Hlinska[784656]
182/1	10001	3311	392	-	ostatní plocha	Obec Vojtěchov, č. p. 120, 53901 Vojtěchov	Vojtěchov[572501]	Vojtěchovu Hlinska[784656]
182/15	10001	341	52	-	vodní plocha	Obec Vojtěchov, č. p. 120, 53901 Vojtěchov	Vojtěchov[572501]	Vojtěchovu Hlinska[784656]
1936/6	10001	181	42,9	1,1	ostatní plocha	Obec Vojtěchov, č. p. 120, 53901 Vojtěchov	Vojtěchov[572501]	Vojtěchovu Hlinska[784656]
1939/33	10001	1015	45	-	ostatní plocha	Obec Vojtěchov, č. p. 120, 53901 Vojtěchov	Vojtěchov[572501]	Vojtěchovu Hlinska[784656]

SO 01 – OPRAVA VRCHNÍHO STUPNÉ A VÝVÁŘIŠTĚ v ř.km 5,3220-5,3372 (výkres D.6) v délce 15,2 m

- KAMENNÁ ROVNANINA Z LOMOVÉHO KAMENE 250–500 kg (délka 10,0 m)
- ŽB ZÁVĚRNÝ PRAH
- KAMENNÝ STUPEŇ ROZEBRAT A ZNOVU VYZDIT (VČETNĚ ZÁKLADU)
- KAMENNÁ DLAŽBA NA SUCHO DO ŠTERKOPISKU, PŘECHODOVÉ ÚSEKY MEZI STARÝM A NOVÝM OPEVNĚNÍM (délka 4,0)

SO 02 – OPRAVA STÁVAJÍCÍHO OPEVNĚNÍ v ř.km 5,3635-5,3777 (výkres D.7) v délce 13,5 m, celková plocha oprav 39,40 m2

- ŽB PRAHY PŘÍČNÉ A PODÉLNÉ
- NOVÁ KAMENNÉ DLAŽBA DO BETONU SE ŠTERKOPISKOVÝM PODSYPEM (délka 6,0 m)
- KAMENNÁ PATKA a KAMENNÁ DLAŽBA DO BETONU SE ŠTERKOPISKOVÝM PODSYPEM,
- PŘECHODOVÉ ÚSEKY MEZI STARÝM A NOVÝM OPEVNĚNÍM (délka 6,32)


- Správa železnic, státní organizace, Dílčedná 1003/7, Nové Město, 11000 Praha 1, Česká republika, Právo hospodařit s majetkem státu
- Povodí Labe, státní podnik, Víta Nejedlého 951/8, Slezské Předměstí, 50003 Hradec Králové, Česká republika, Právo hospodařit s majetkem státu
- Obec Vojtěchov, č. p. 120, 53901 Vojtěchov

LEGENDA:

- hranice pozemkových parcel (KN)
- stávající objekty
- zaměření linie
- nový stav
- obvod staveniště
- osa toku
- přístup na staveniště
- zaústění potrubí do vodního toku
- xxx

pozemek KN dočasně dotčený údržbou

Vojtěchov

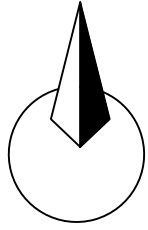

Vypracoval Štěpán Vyhňálek		Kontroloval Štěpán Vyhňálek	Zodpovědný projektant Štěpán Vyhňálek	ŠTĚPÁN VYHNÁLEK VODOHOSPODÁŘSKÉ PROJEKTY ZMINNÝ 6, 530 02 DAŠICE			
Kraj: Pardubický		Obec a k.ú.: Vojtěchov					
INVESTOR: Povodí Labe, státní podnik, Víta Nejedlého 951/8, Slezské Předměstí, 500 03 Hradec Králové							
Raná, Vojtěchov, oprava koryta v ř. km 5,200 – 5,400				FORMÁT		8A4	
				DATUM		květen 2025	
				STUPEŇ		ZDS	
				MĚŘITKO		1 : 500	ČÍSLO KOPIE
				Č. VÝKRESU		C.2	
Katastrální situace							