


KOORDINAČNÍ SITUACE
M 1 : 500

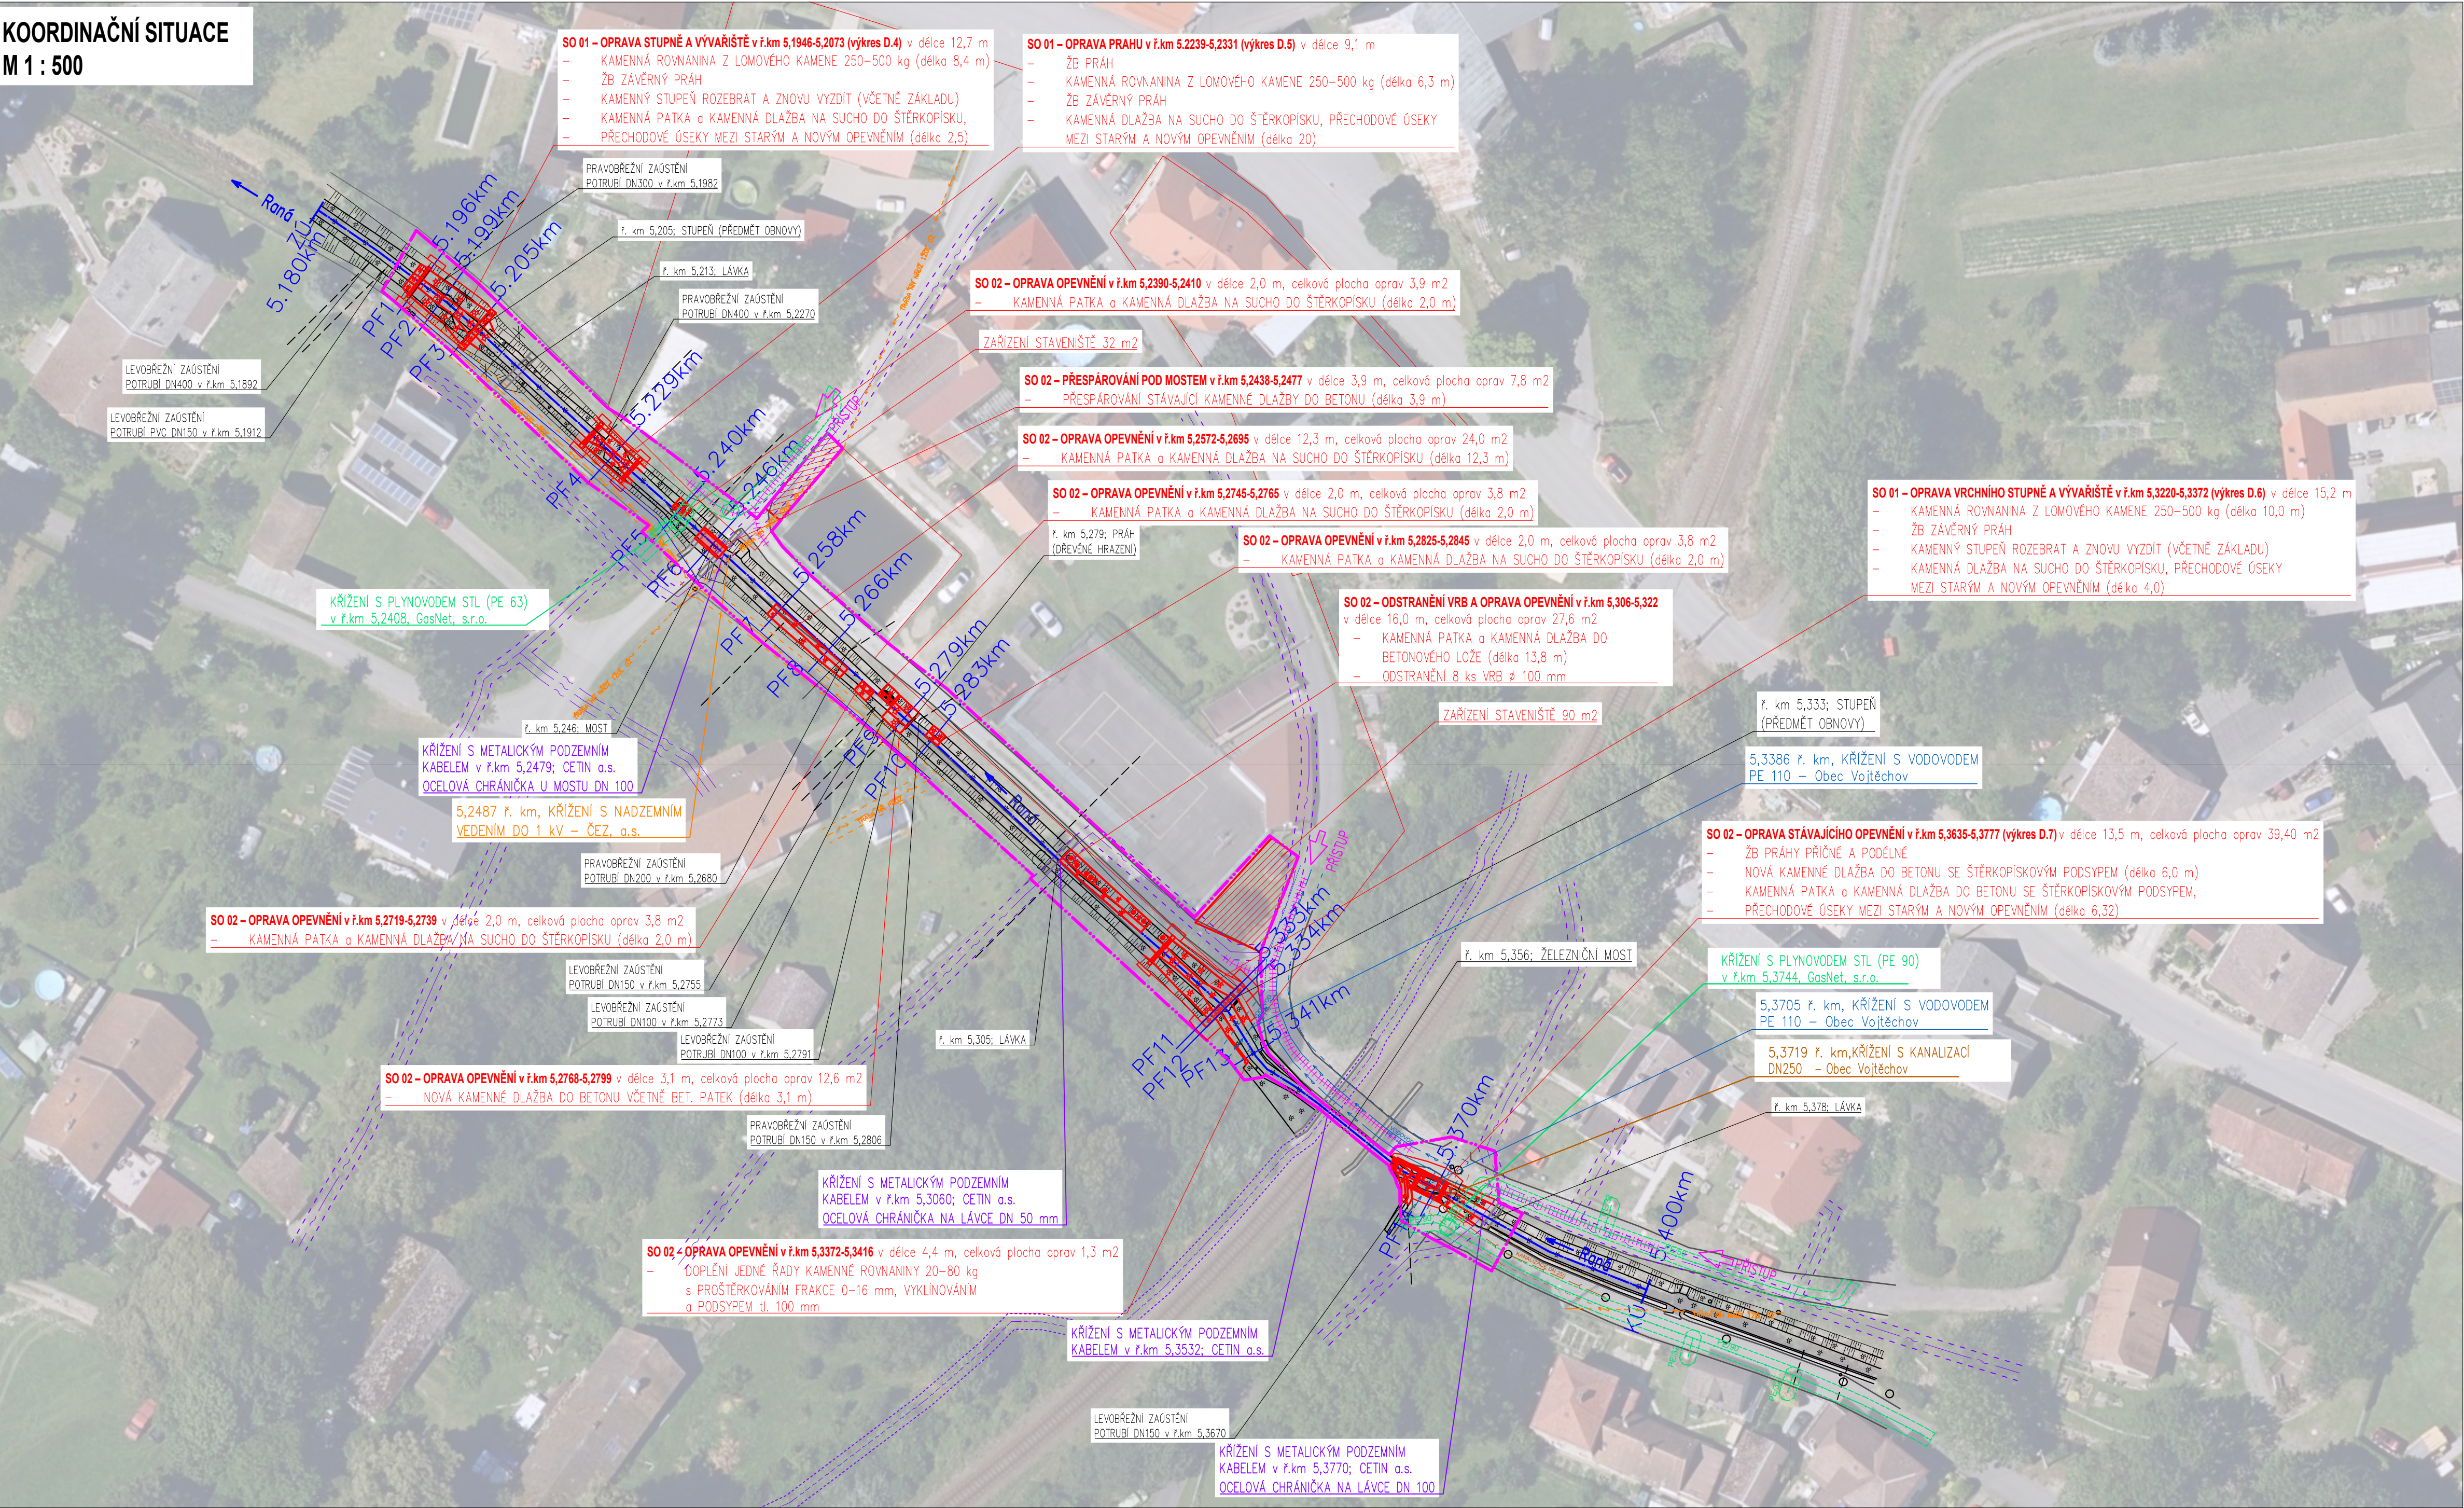

LEGENDA:

- hranice pozemkových parcel (KN)
- zaměření linie
- stávající objekty
- nový stav
- obvod stavby
- osa toku
- přístup na staveniště
- odstranění paterů
- zařízení staveniště
- plot
- podzemní kabel – CETIN a.s.
- nadz. vedení NN do 1 kV – ČEZ Distribuce, a. s.
- podz. vedení NN do 1 kV – ČEZ Distribuce, a. s.
- vodovodní potrubí – Obec Vojtěchov
- plynovod STL – GasNet, s.r.o.
- splašková kanalizace – Obec Vojtěchov

Zakreslení inženýrských sítí je pouze orientační před zahájením stavby je nutno provést jejich vytýčení.						
Vypracoval Štěpán Vyhňálek		Kontroloval Štěpán Vyhňálek	Zodpovědný projektant Štěpán Vyhňálek			
Kraj: Pardubický		Obec a k.ú.: Vojtěchov				
INVESTOR: Povodí Labe, státní podnik, Víta Nejedlého 951/8, Slezské Předměstí, 500 03 Hradec Králové						
Raná, Vojtěchov, oprava koryta v ř. km 5,200 – 5,400			FORMÁT		6A4	
			DATUM		květen 2025	
			STUPEŇ		ZDS	
			MĚŘÍTKO		1 : 500	ČÍSLO KOPIE
			Č. VÝKRESU		C.3	
Koordinační situace						