



PODÉLNÝ ŘEZ A-A

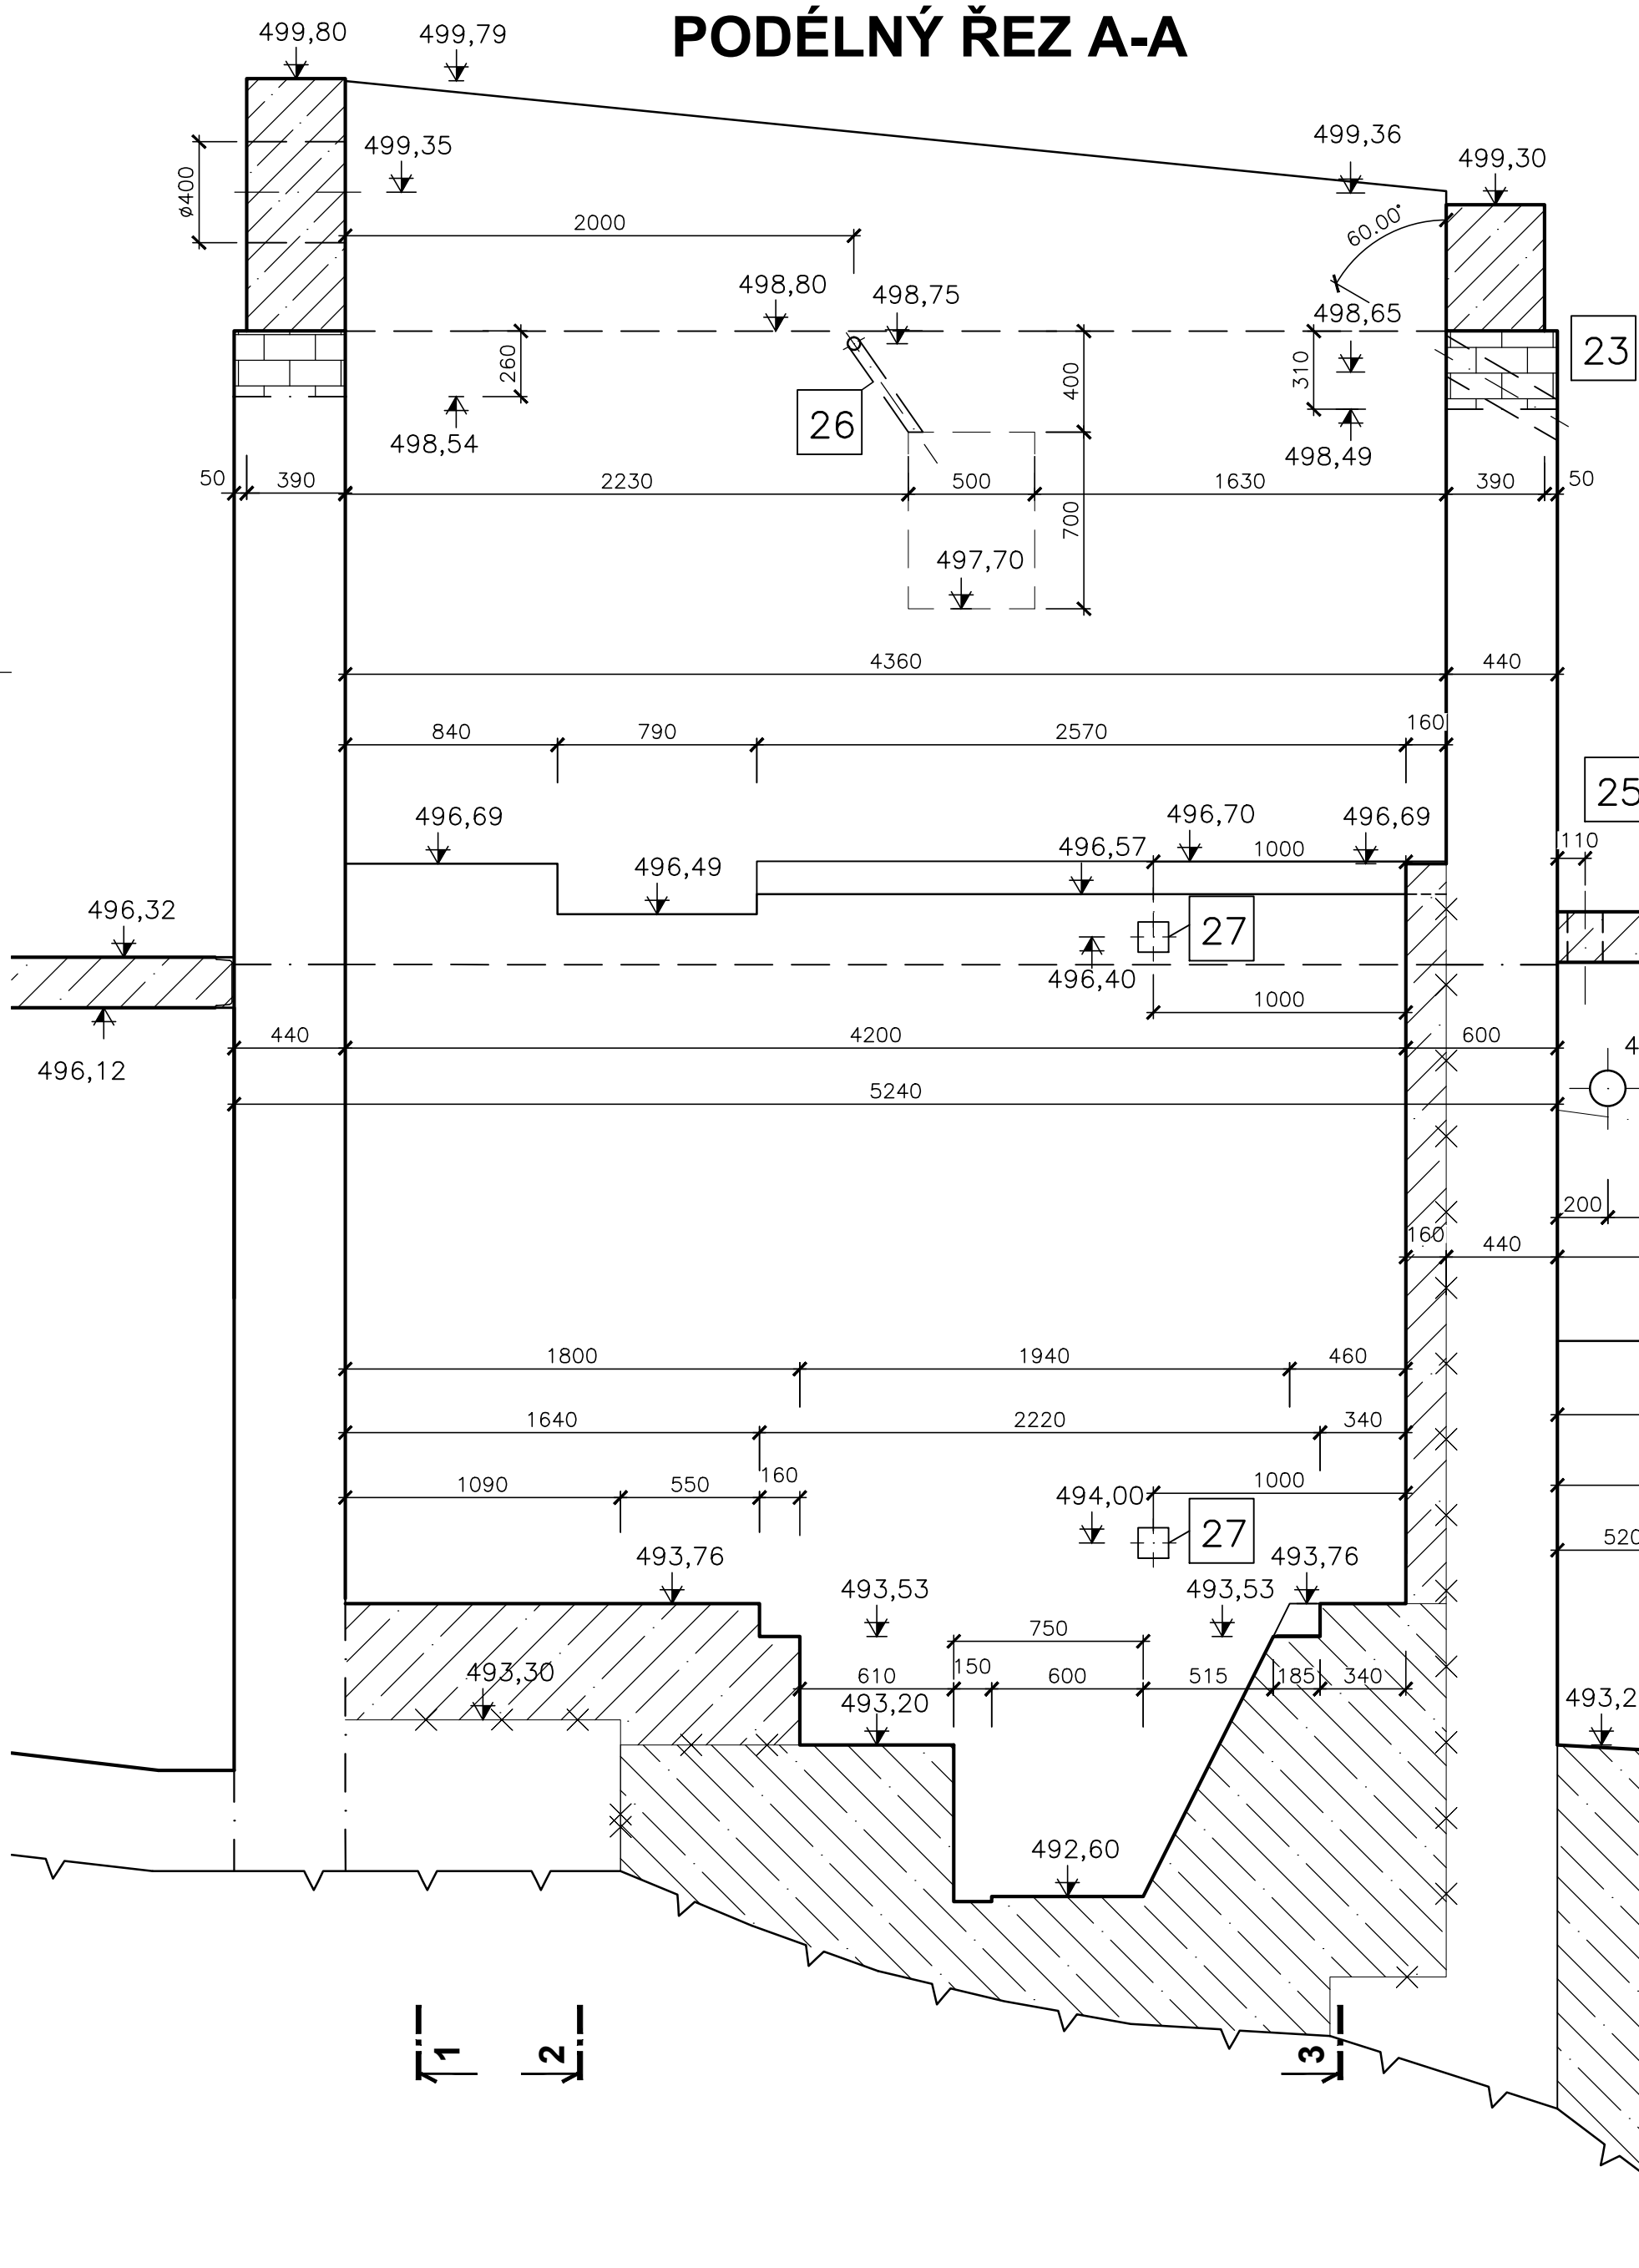



POZ.	POPIS	HMOD. 1 KS	KS	HMOD. CELK.	POZNÁMKA
20	KOTEVNÍ DESKA SOUSTROJÍ 120x120-TL.12, OC.235JR	2,47	16	39,5	VIZ PR. Z.02-110
21	PROSTUP HYDRAUL.TRUBÍČEK TR.PVC DN125-390		1		
22	PROSTUP KABELŮ TR.PVC DN80-280		1		
23	PROSTUP KABELŮ -TR.PVC DN 125-600 +KOPOFLEX 2xDN50-4000		1		
24	ODVODNĚNÍ-TR.PVC DN 100 DL.(500+1000+2000)+045°+K87°		1		
25	PROSTUP LÁVKOU TR.PVC DN125-200		3		
26	PROSTUP TR.PVC DN 80-500+K87°		1		
27	ZEMNÍČÍ DESKA 120x120-TL.12, OC.235JR	2,10	3	6,30	VIZ PR. Z.02-109

POZN.: KD (POZ.20) JSOU OSAZENY DO NOVÝCH BETONŮ DESKY DNA. PRO KOTVENÍ NA STÁVAJÍCÍ KONSTRUKCI BUDE DESKA PŘEVEDENA BEZ TRNŮ A KOTVENA 4 KOTVAMI Ø12 NA CHEM.MALTU POLOHU KOTEVNÍCH DESEK URČÍ ZHOTOVITEL TECHNOLOGICKÉ ČÁSTI
JE NAVRŽENO 8KS PRO KAŽDÉ SOUSTROJÍ

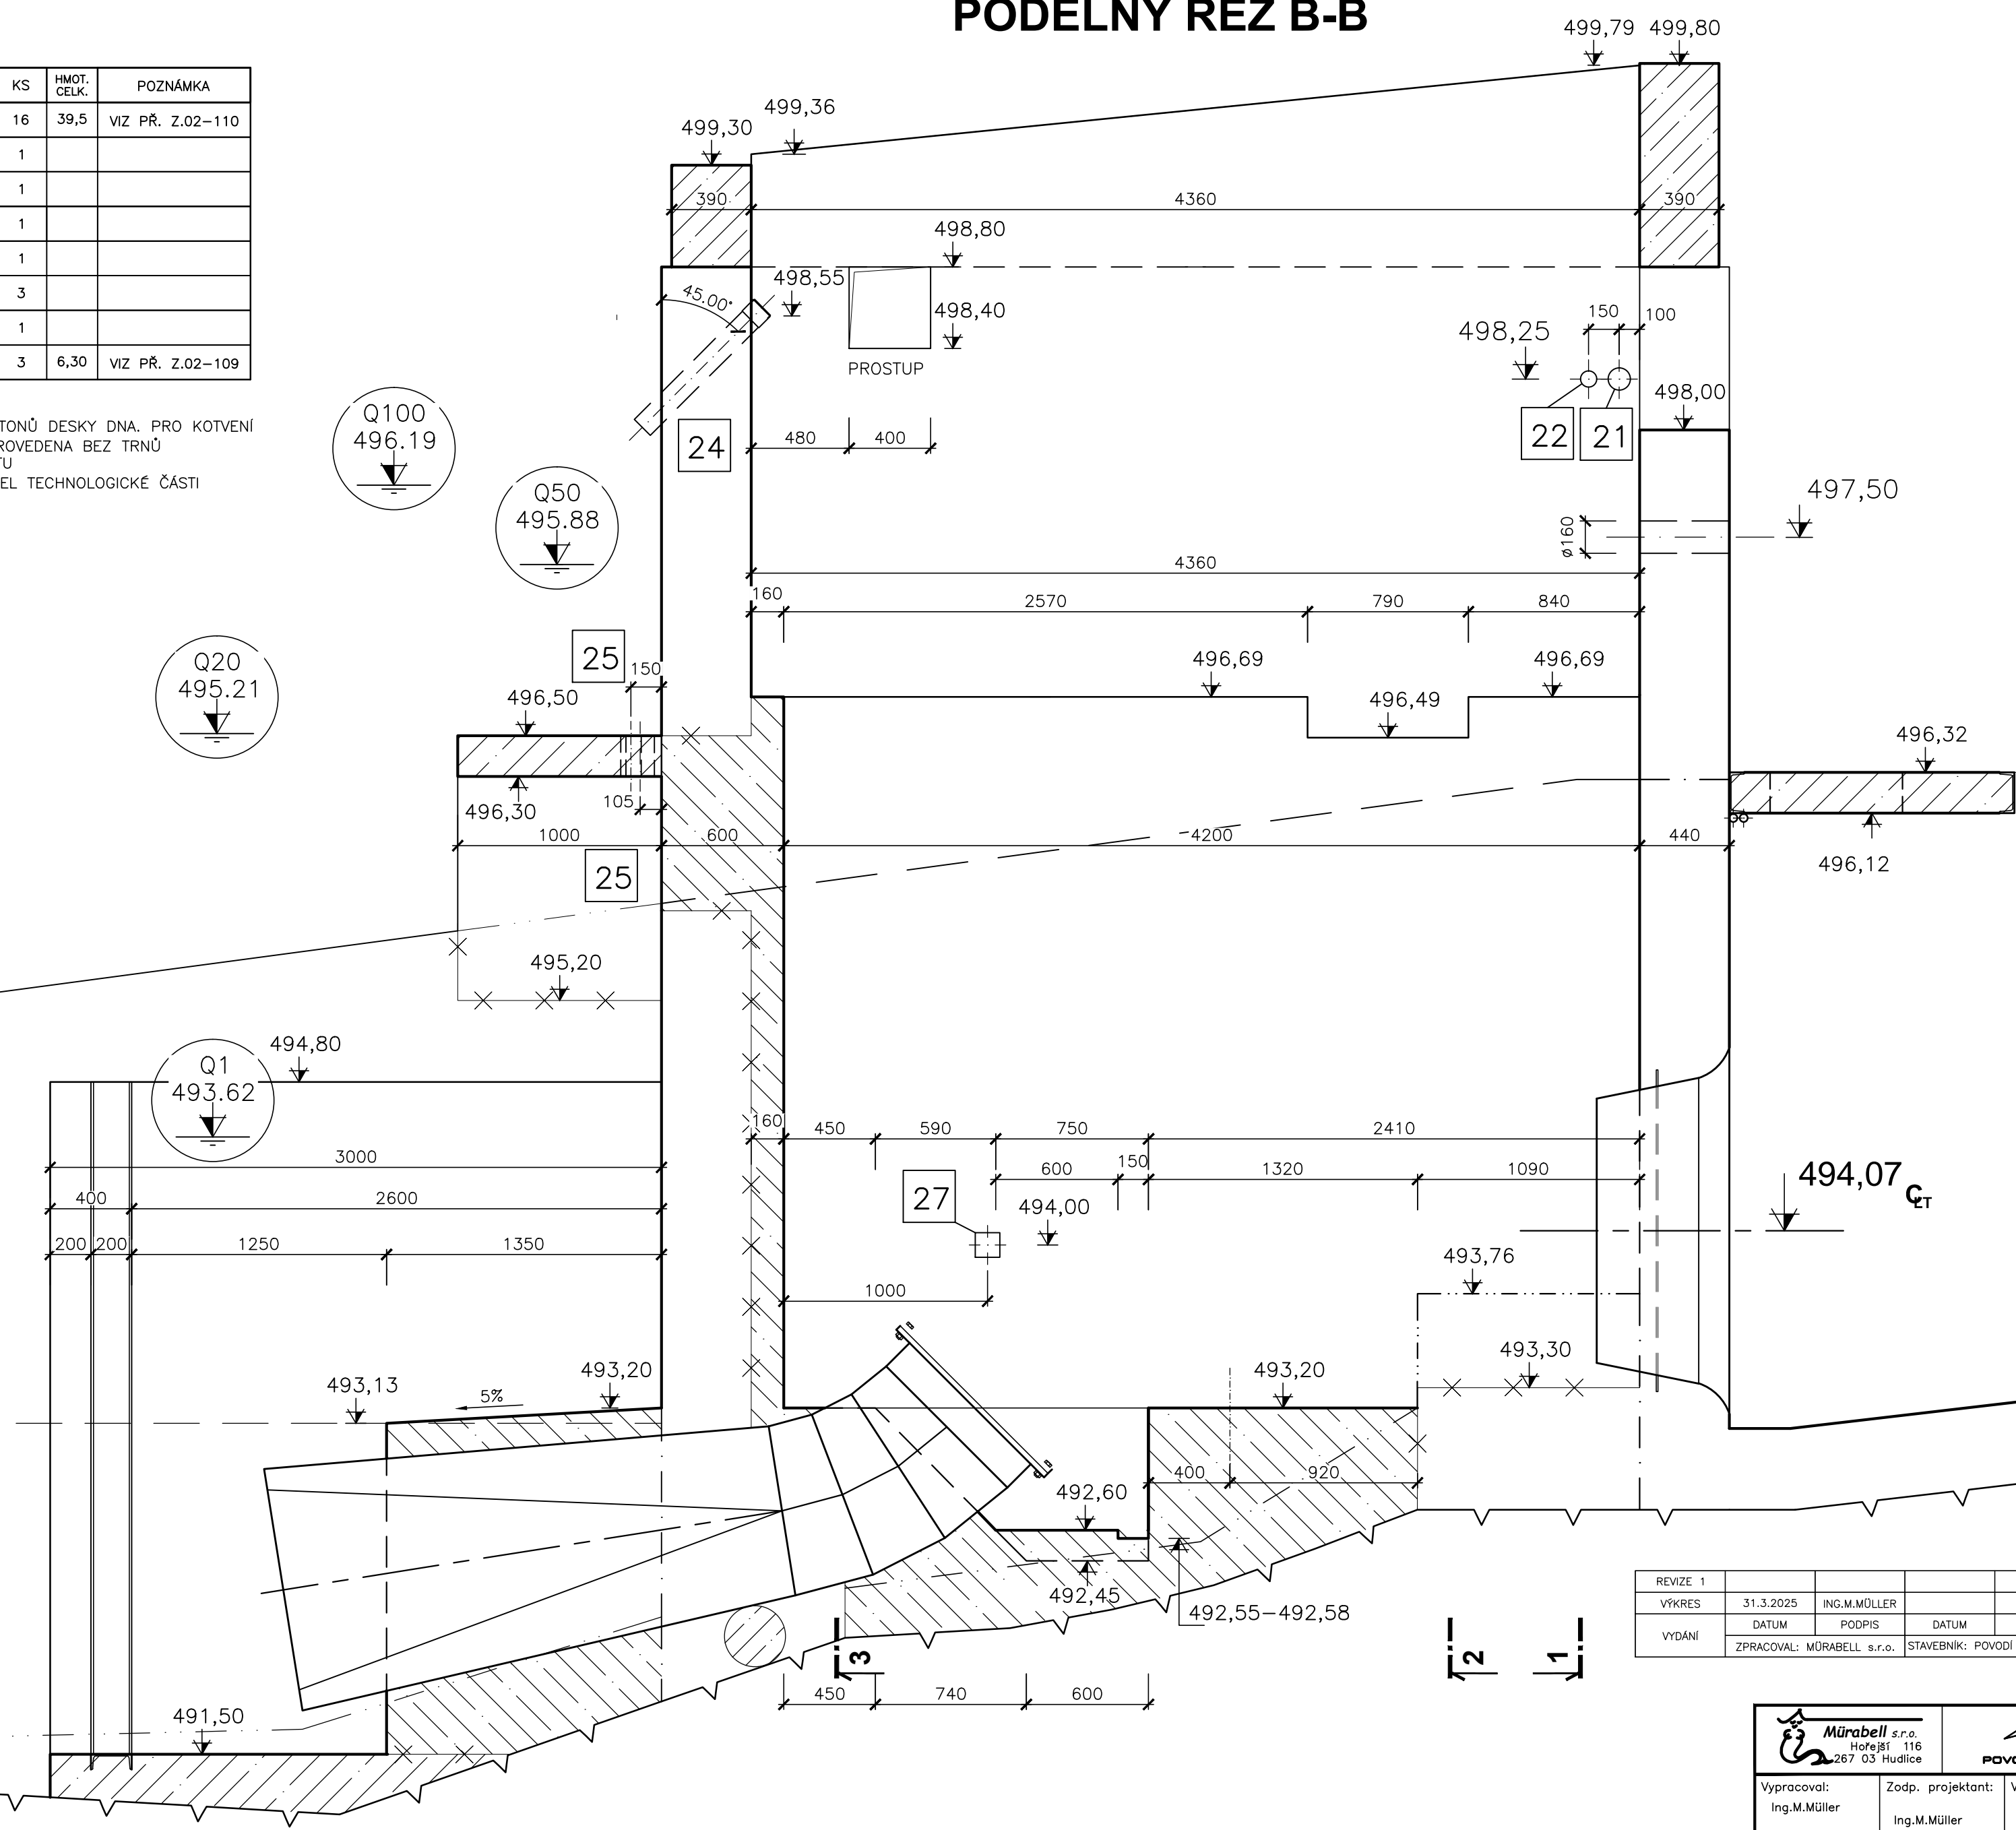PODÉLNÝ ŘEZ B-B



REVIZE 1						
VÝKRES	31.3.2025	ING.M.MÜLLER				
VYDÁNÍ	DATUM	PODPIS	DATUM	PODPIS	DATUM	PODPIS
	ZPRACOVAL: MÜRABELL s.r.o.		STAVEBNÍK: POVOĐI VLTAVY s.p.		ZHOTOVITEL:	

	MURABELL s.r.o. Hotejšť 116 267 03 Hudčice		Paré:
Vypracoval: Ing.M.Müller	Zodp. projektant: Ing.M.Müller	Vedoucí projektu: Ing.M.Müller	
Stavebník:	Původní Vítaůy s.p., Praha	Stupeň: DPS	
Stavba:	MVE Pořizovatel-celková rekonstrukce Maše, jez v ř.km. 40.241 Dokumentace pro provádění stavby	Datum: 03.2025 Zak. č.: 05-2023 Měř.: 1:25	
Příloha:	VÝKRES TVARU	Č. př.:	
STROJOVNÁ MVE-PŮDÉLNÉ ŘEZY			T.02-101