


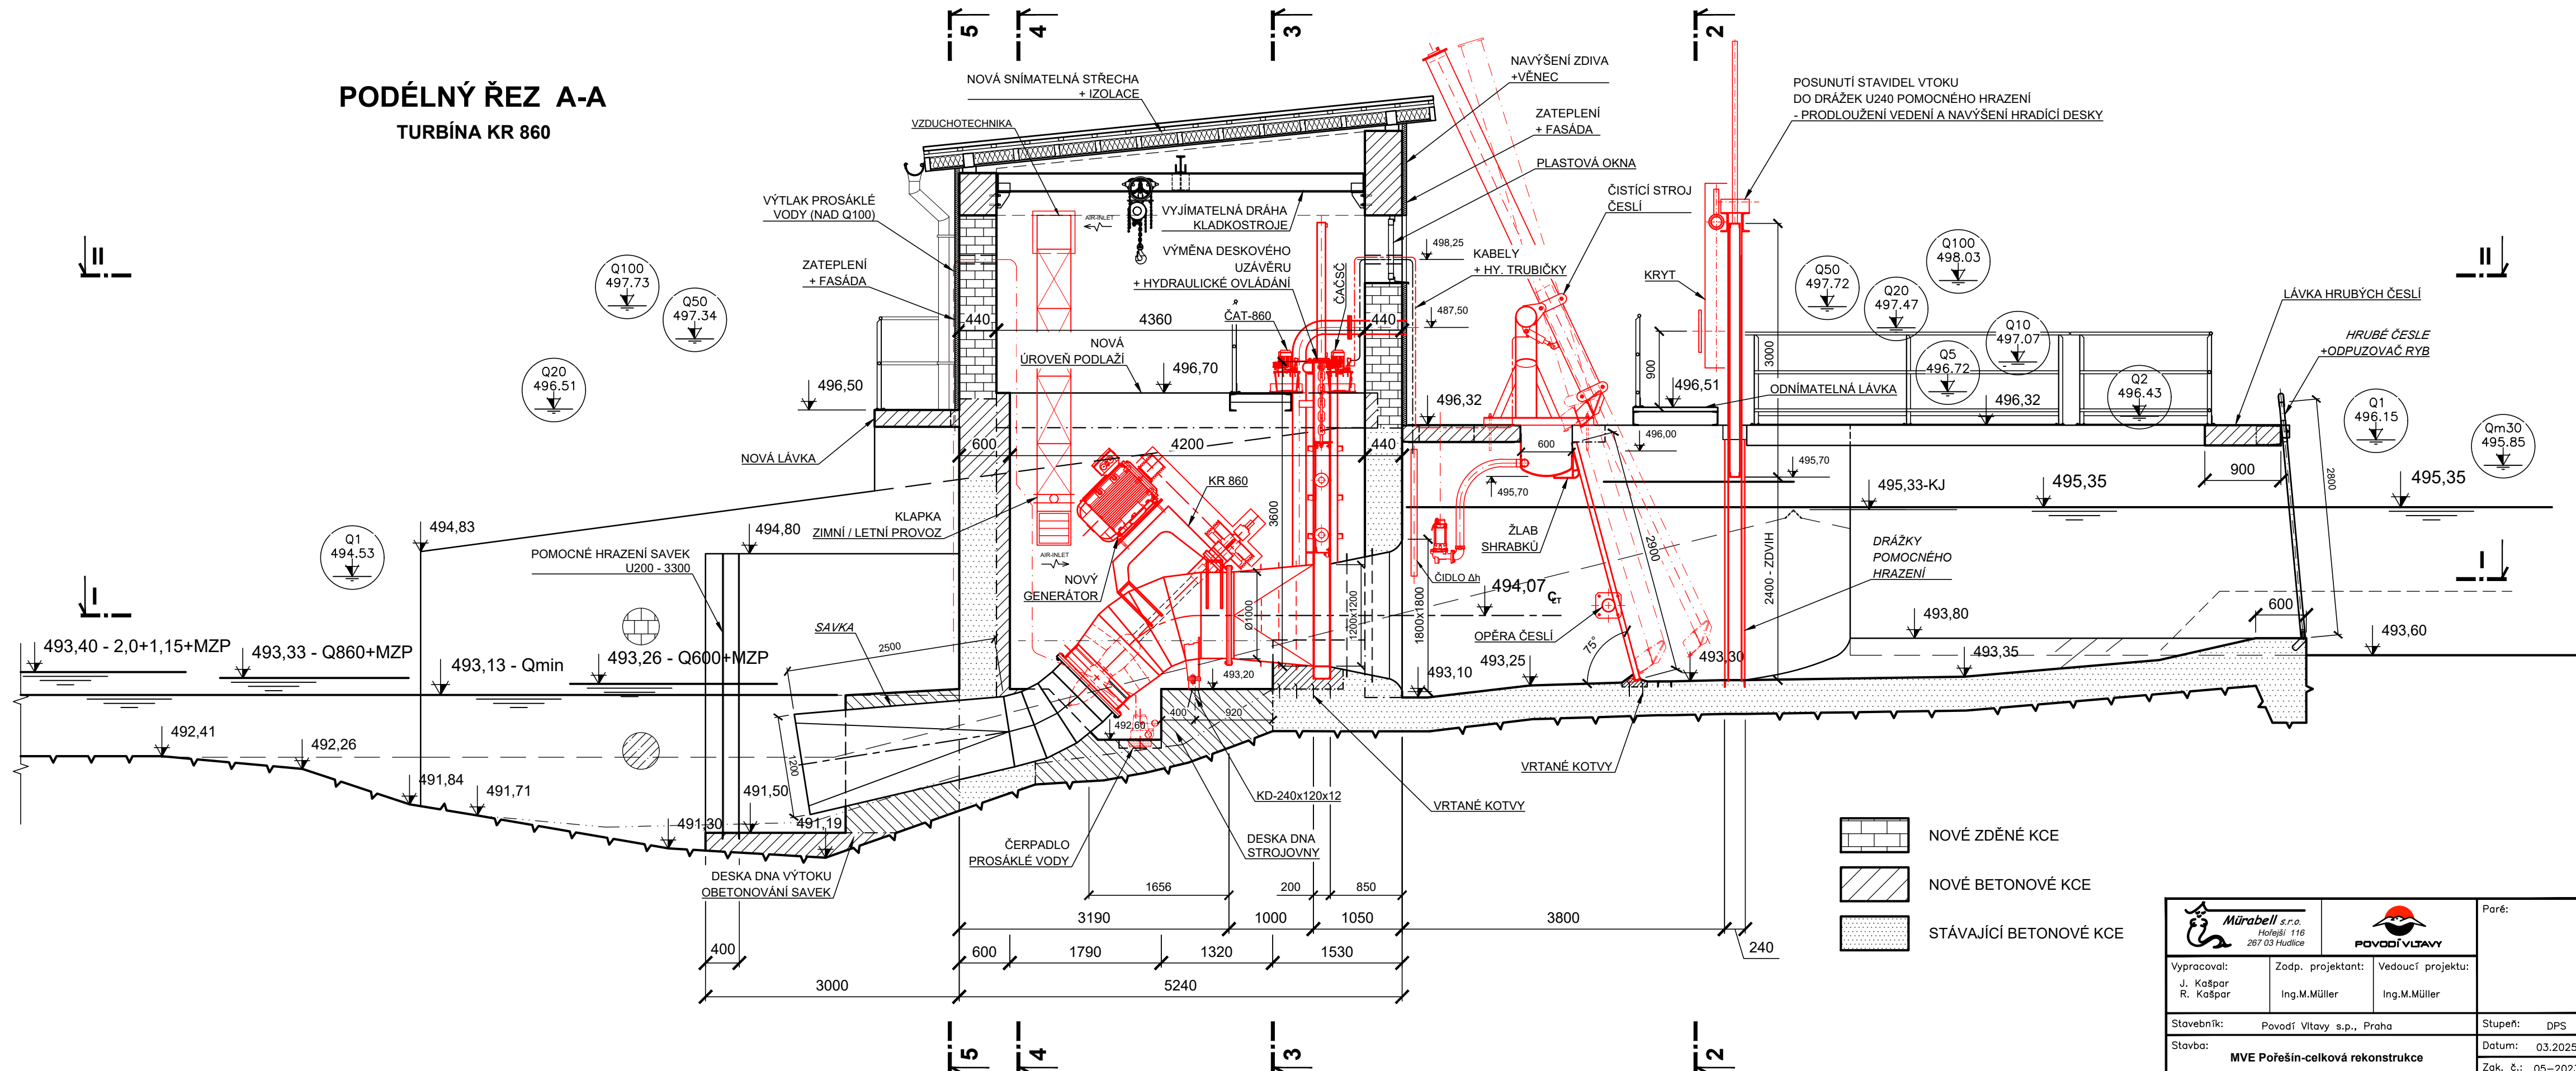

PODÉLNÝ ŘEZ A-A
TURBÍNA KR 860



 <p>Mírabel s.r.o. Hotejši 116 267 03 Hudčice</p>		 <p>POVODÍ VLTAVY</p>		Paré:
Vypracoval: J. Kašpar R. Kašpar	Zodp. projektant: Ing.M.Müller	Vedoucí projektu: Ing.M.Müller		
Stavebník:	Povodí Vltavy s.p., Praha		Stupeň:	DPS
Stavba:	MVE Pořešení-celková rekonstrukce Malše, jez v ř.km. 40,241 Dokumentace pro provádění stavby			Datum: 03.2025 Zak. č.: 05–2023 Měř.: 1 : 50
Příloha:	TECHNOLOGICKÁ ČÁST STROJNÍ PODÉLNÝ ŘEZ A-A			Č. př.: DT.01 - 102