



ŠIŠMA  
PASPORT KANALIZACE  
M 1 : 1 000

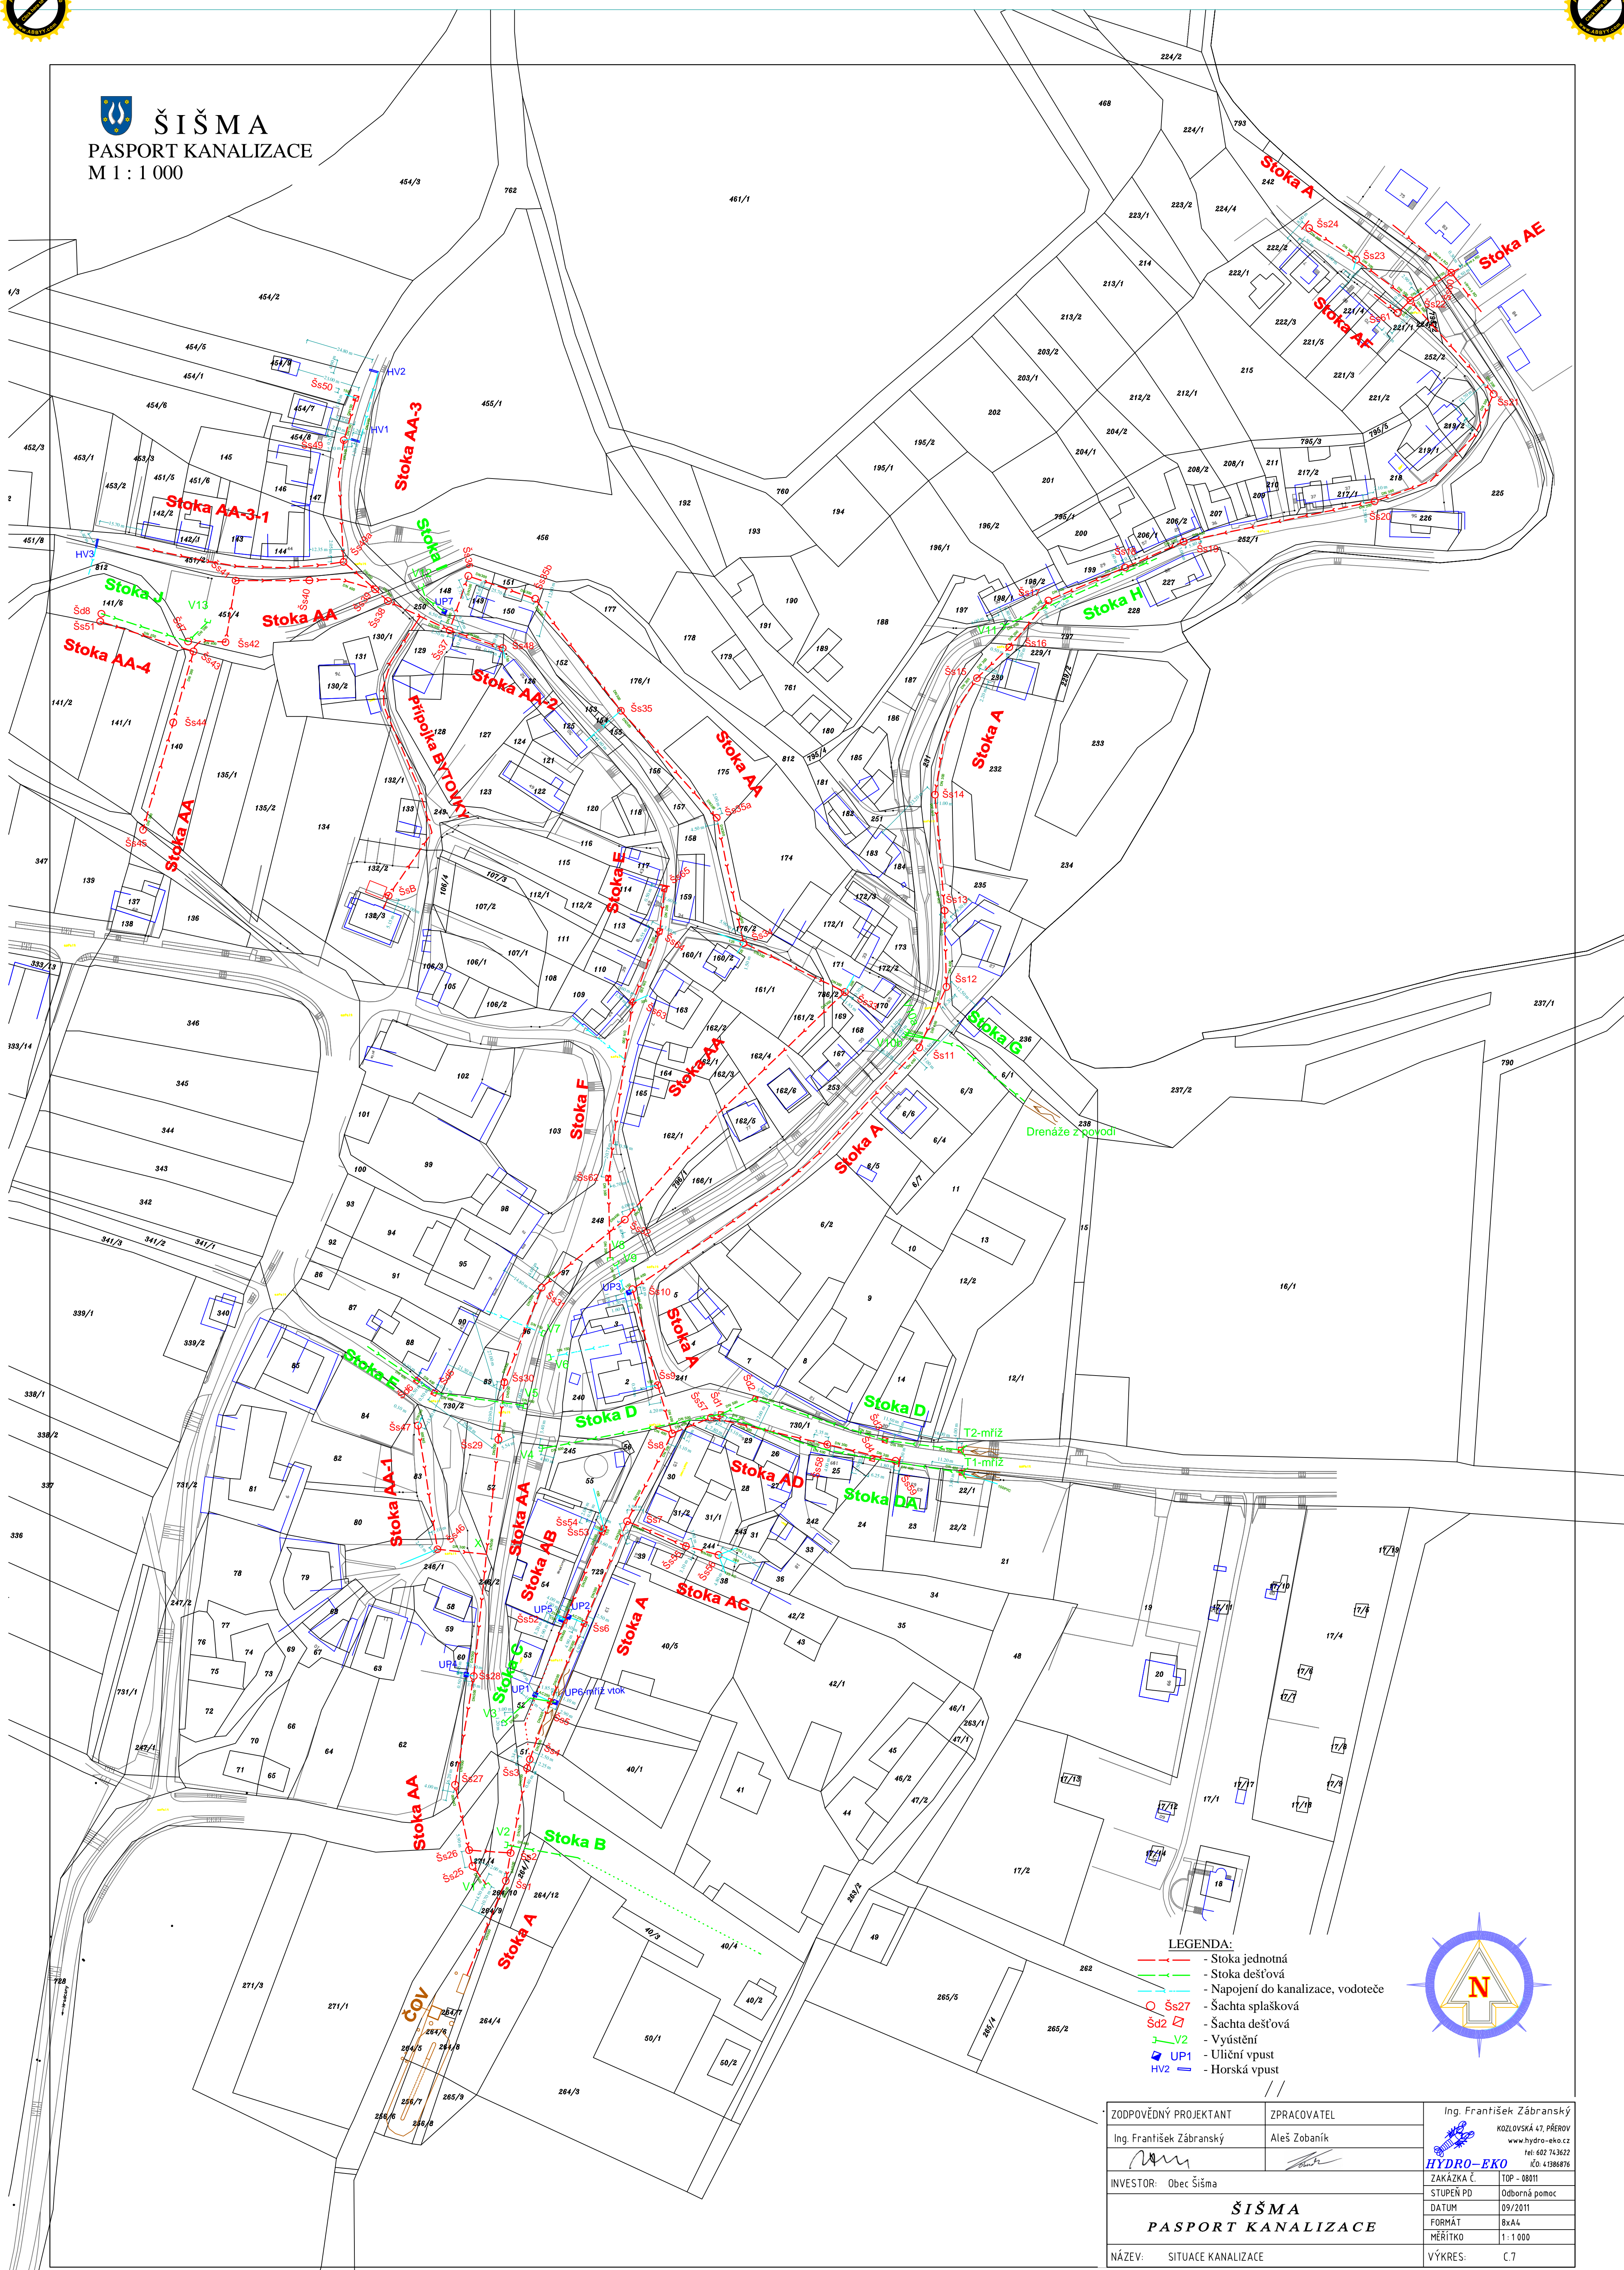

- LEGENDA:
- Stoka jednotná
  - Stoka dešťová
  - Napojení do kanalizace, vodoteče
  - Šachta splašková
  - Šachta dešťová
  - Vyuštění
  - Uliční vpust
  - Horská vpust

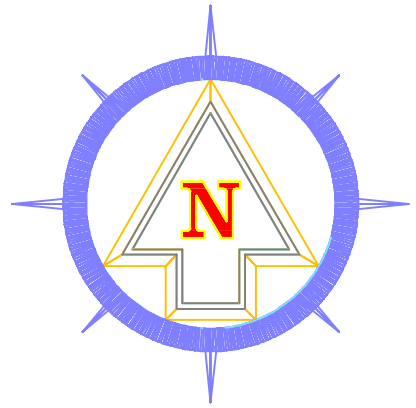

ZODPOVĚDNÝ PROJEKTANT	ZPRACOVATEL	<div>Ing. František Zábranský</div> <div> KOZLOVSKÁ 47, PŘEROV www.hydro-eko.cz tel: 602 743622 IČO: 41386876</div> <div><b>HYDRO-EKO</b></div>
Ing. František Zábranský	Aleš Zobaník	
		
INVESTOR: Obec Šišma		
<div><b>ŠIŠMA</b></div> <div><b>PASPORT KANALIZACE</b></div>		<div>ZAKÁZKA Č. TOP - 08011</div> <div>STUPEŇ PD Odborná pomoc</div> <div>DATUM 09/2011</div> <div>FORMÁT BxA4</div> <div>MĚŘÍTKO 1 : 1 000</div> <div>VÝKRES: C.7</div>
NÁZEV: SITUACE KANALIZACE		