


PŮDORYS, 2. část  
M 1 : 50

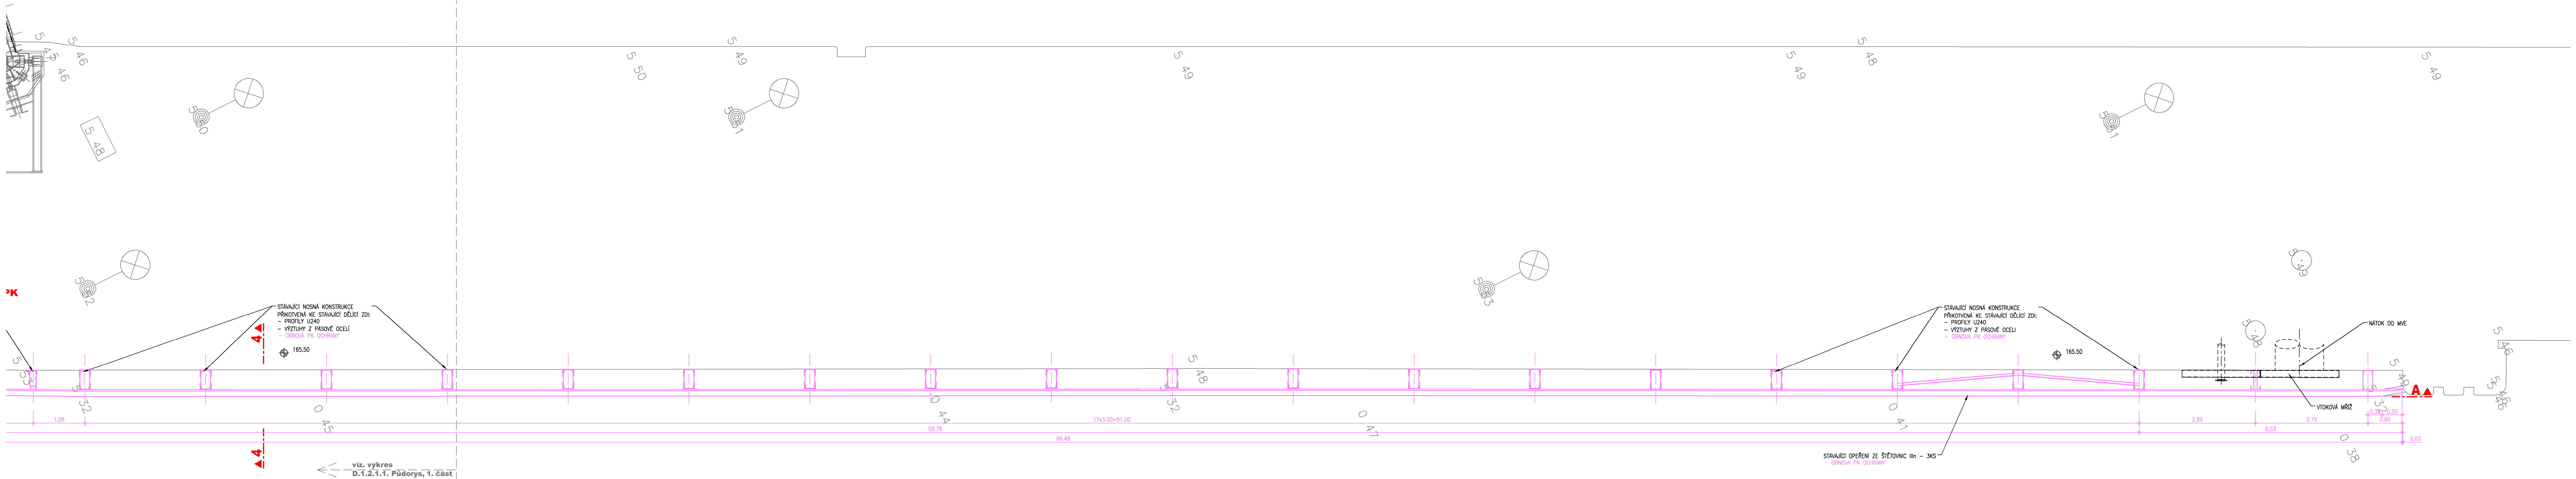

- STAVEBNÍ OBJEKTY :**
- SO 01 REKONSTRUKCE HORNÍHO SVODIDLA MEZI VPK A MPK
  - SO 02 OPRAVA SVODIDEL VPK A MPK
    - SO 02.1 OPRAVA OPEŘENÍ NA HORNÍ DĚLICI ZDI U MPK
    - SO 02.2 OPRAVA DOLNÍHO SVODIDLA VPK
    - SO 02.3 OPRAVA DOLNÍHO SVODIDLA MPK

- LEGENDA :**
- STÁVAJÍCÍ KONSTRUKCE
  - NOVÉ KONSTRUKCE
  - OPRAVOVANÉ KONSTRUKCE
  - JINÉ KONSTRUKCE

VÝŠKOVÝ SYSTÉM : BALT p.v.  
KÓTOVÁNO V m

**AQUATIS**

AQUATIS s.r.o. Bokulská 834/56, 602 00 Brno Telefon: 420 541 554 111 Fax: 420 541 211 205 E-mail: info@aquatis.cz http://www.aquatis.cz	Telefon: 420 541 554 111 Fax: 420 541 211 205 E-mail: info@aquatis.cz http://www.aquatis.cz	
Zodpovědný projektant ING. OLDŘICH NEUMAYER, CSc.	Hlavní inženýr projektu ING. OLDŘICH NEUMAYER, CSc.	Vedoucí gíndau ING. OLDŘICH NEUMAYER, CSc.
Vypracoval RENATA NĚMEČKOVÁ	Kontroloval ING. TOMÁŠ ROTH	Zakázkové číslo 024026A
Datum ÚNOR, 2025	Stupeň dokumentace BPS	Název dokumentu Horin_sif_rezy_sniž_opereni_02_2025.dwg

Alce

**PK HOŘÍN**  
**REKONSTRUKCE SVODIDEL VPK a MPK**  
D. DOKUMENTACE OBJEKTŮ, TECHNICKÝCH A TECHNOLOGICKÝCH ZAŘÍZENÍ  
D.1 STAVEBNÍ ČÁST, D.1.2. VÝKRESOVÁ ČÁST  
D.1.2.2. PODÉLNÉ ŘEZY

Příloha

**PŮDORYS, 2. část**

MPK	Číslo přílohy
<b>1:50</b>	<b>D.12.12.</b>
Objednatel	POVODÍ VLTAVY, s.p.