


**PODELNÝ ŘEZ A-A, 2. část**  
**( ROZVINUTÝ )**  
**M 1:50**

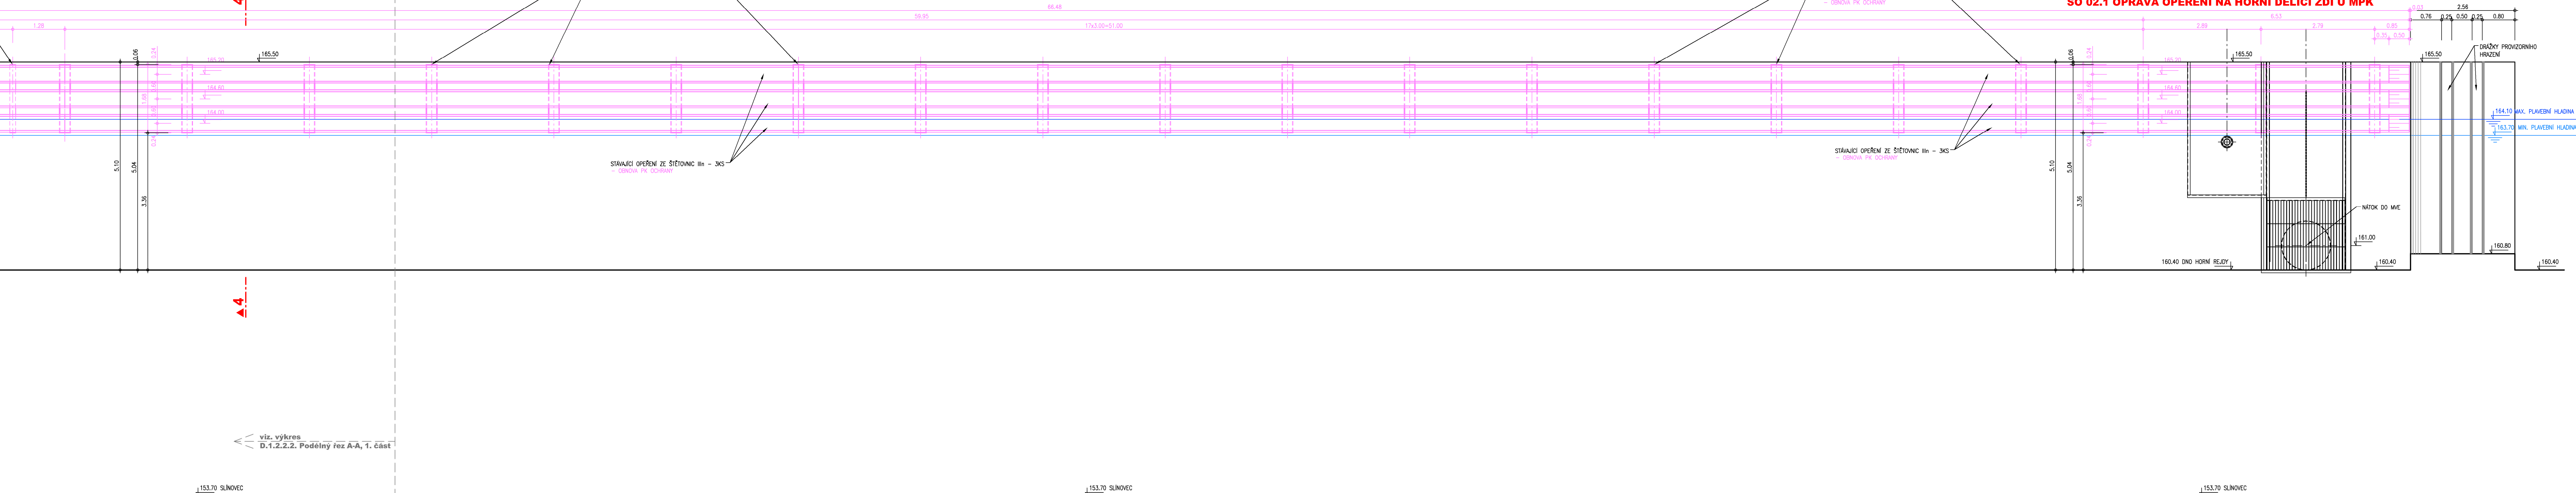

## STAVEBNÍ OBJEKTY :

SO 01 REKONSTRUKCE HORNÍHO SVODIDLA MEZI VPK A MPK

SO 02 OPRAVA SVODIDEL VPK A MPK

## SO 02.1 OPRAVA OPEŘENÍ NA HORNÍ DĚLÍCÍ ZDI U MPK

## SO 02.2 OPRAVA DOLNÍHO SVODIDLA VPI

## SO 02.3 OPRAVA DOLNÍHO SVODIDLA MP

**LEGENDA :**

- |       |                       |
|-------|-----------------------|
| _____ | STÁVAJÍCÍ KONSTRUKCE  |
| _____ | NOVÉ KONSTRUKCE       |
| _____ | OPRAVOVANÉ KONSTRUKCE |
| _____ | JINÉ KONSTRUKCE       |

VÝŠKOVÝ SYSTÉM: BALT p.v.  
KÓTOVÁNO V m



AQUTIS a.s. Botanická 834/56, 602 00 Brno		Tel: +420 541 554 111 Fax: +420 541 211 215		E-mail: <a href="mailto:info@aqutis.cz">info@aqutis.cz</a> <a href="http://www.aqutis.cz">www.aqutis.cz</a>
Zodpovědný projektant ING. OLDŘICH NEUMAYER, CSc.	Hlavní inženýr projektu ING. OLDŘICH NEUMAYER, CSc.		Vedoucí grafického ING. OLDŘICH NEUMAYER, CSc.	
Vypracoval RENATA NĚMEČKOVÁ	Kontroloval ING. TOMÁŠ ROTH	Základové číslo 024026A		
Datum únor, 2025	Stupeň DPS	documentace	Název souboru Hornin síť rezy	sníz operení 02. 2025

DK HOŘÍN

PR HURIN

REKONSTRUKCE SVODNÍKŮ VPK a MPK

DOKUMENTACE OBJEKTU, TECHNICKÝCH A TECHNOL. OBLASTÍ

DOKUMENTACE OBJEKTŮ, TECHNICKÝCH A TECHNOLOGICKÝCH

D.1. STAVEBNÍ ČÁST, D.1.2. VÝKRESOVÁ ČÁST

D.13.2. RODĚLNÉ DĚZY


Pricha

PODELNÝ REZ A-A 2. část (ROZVINUTÝ)



1:50 D.1.2.2.3



POVODI VLTAVY, s. p.