


ZEĎ ZL3

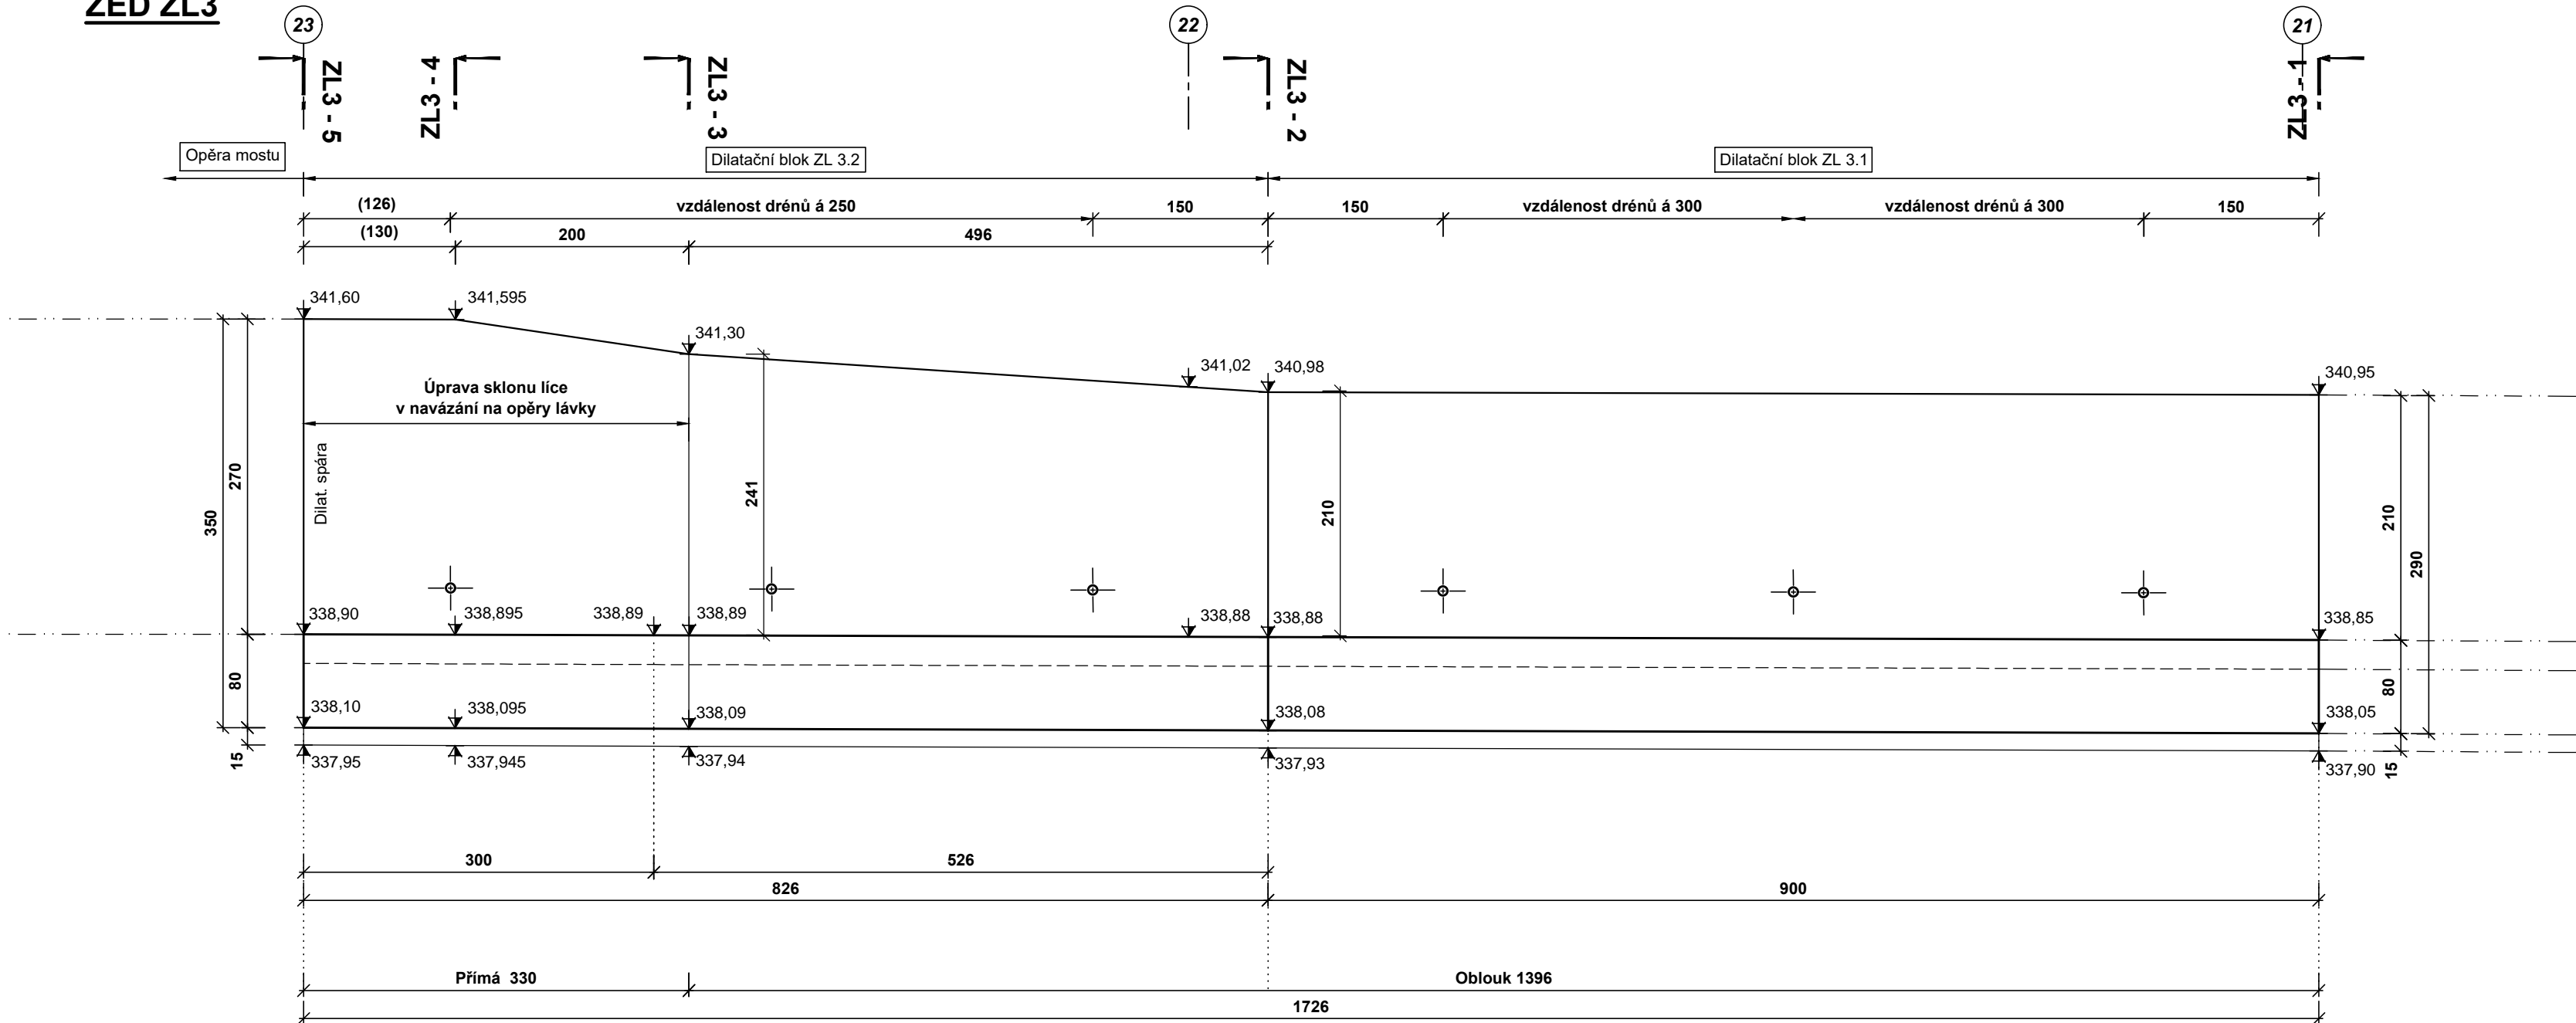


Zeď ZL 3		Jd
Beton základu	12.56	m ³
Beton dřík	22.85	m ³
Kamenné zdivo	10.26	m ³
Spárování	64.67	m ²
Bednění líce	11.22	m ²
Bednění rubu / pažení	48.20	m ²
Podkladní vrstva	4.08	m ³
Geotextilie	0.00	m ²
Výztuž	42.16	m ²
Ošetření dilatační spáry	6.30	m ²
Těsnění dilatační spáry	9.20	m
Drény	6.00	ks
Prostupy		ks


POZNÁMKY:

- POZN.1: Podmínky pro vytýčovací práce, výkopy a úpravu základové spáry jsou uvedeny v textové části. Bude dodržena liniová návaznost na stávající terén a navazující konstrukce.
- POZN.2: Základová spára
Urovnání a zhutnění
Vrstva hutněného hrubého drceného kameniva tl.150mm, fr.16-63mm
- POZN. 3: Konstrukce zdiva z lomového kamene:
Licní zdivo z lom. kamene, řádkové zdivo, materiál: žula
Beton C25/30 XC2 XA1
Malta MC25, prostředí XM 2, XF3
Síť KARI 8x8/150x150 ocel (B 500B), min.krytí 50 mm
- POZN. 4 Výškové přechody mezi patou a zhlavím zdi do výšky max. 100 mm budou řešeny klínově upravenými kameny umístěnými nad druhou řadou zdiva. Vyšší přechody budou řešeny v rámci zhlaví zdi praveným kameny (sražení hrany) s ohledem na velikost kamene, jeho pozici a soudržnost v konstrukci. Schodovitá úprava zhlaví je přípustná pouze se souhlasem TDI.
- POZN. 5: Výztuž bloku zdi, jehož součástí jsou schody, bude provázána s výztuží schodů.
- POZN. 6: Ošetření dilatačních a pracovních spar je popsáno v textové části.
- POZN. 7: Kóty nezohledňují konstrukci pažení. Návrh pažení je součástí dilenské dokumentace zhotovitele.
- POZN. 8: Výška pažení bude zarovnána min. 100 mm pod úroveň finálního terénu.


VÝŠKOVÝ SYSTÉM: Balt p.v. 30.03.2023

 Mürabell s.r.o. Hofejsí 116 267 03 Hudlice			Paré:
Vypracoval: Ing.P.Beranovský	Zodp. projektant: Ing.Milan Müller	Vedoucí projektu: Ing.P.Beranovský	
Investor: Povodí Ohře s.p., Chomutov			Stupeň: DSJ
Stavba: Ještědský potok v žibřidických u č.p. 42 Dokumentace pro stavební povolení a provedení stavby			Datum: 10.2022
			Zak. č.: 04–2022
Příloha: ZEĎ ZL3			Měř.: 1:50
			Č. pr.: D.6.3


Příčný řez ZL3 - 1

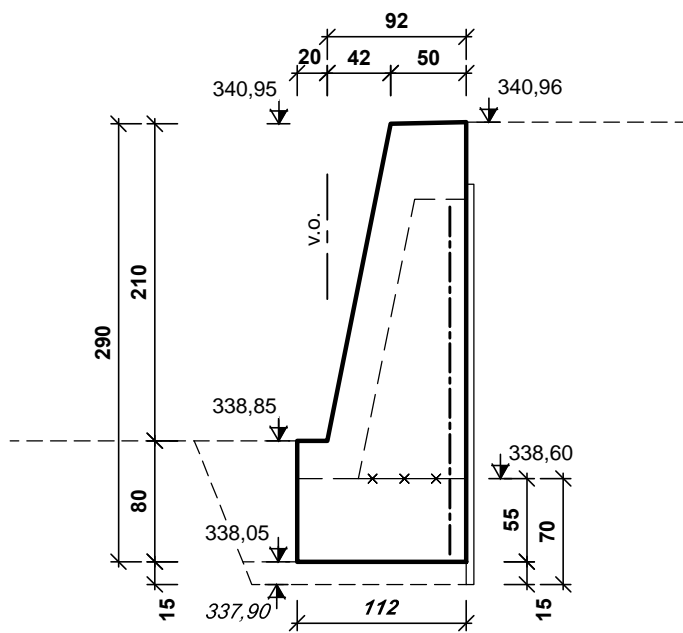


Příčný řez ZL3 - 2

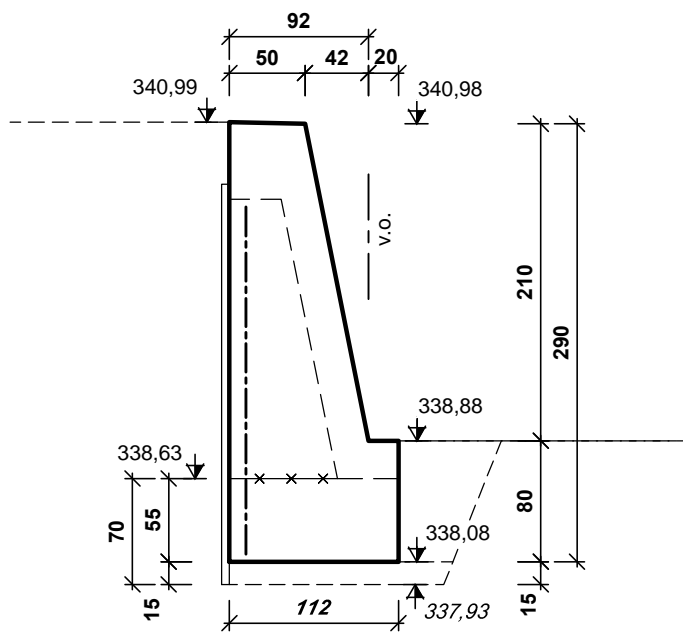

Příčný řez ZL3 - 3

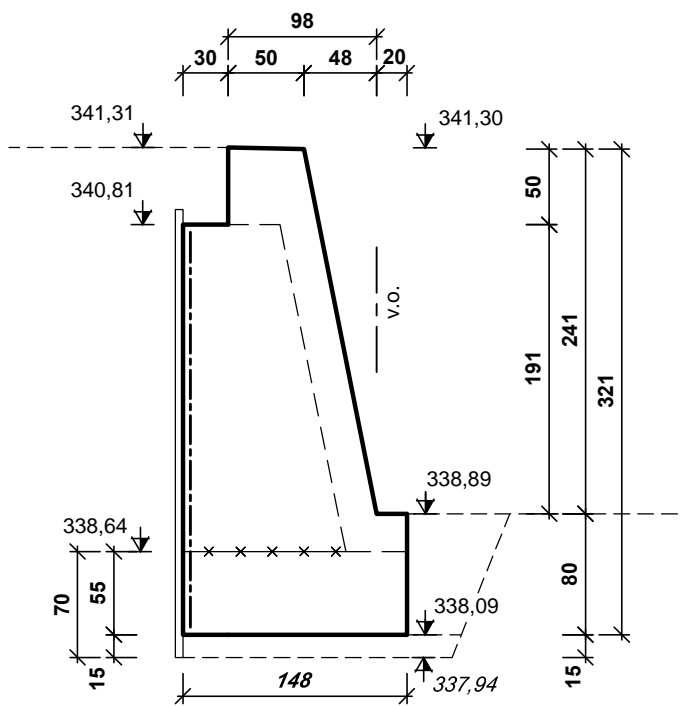

Příčný řez ZL3 - 4

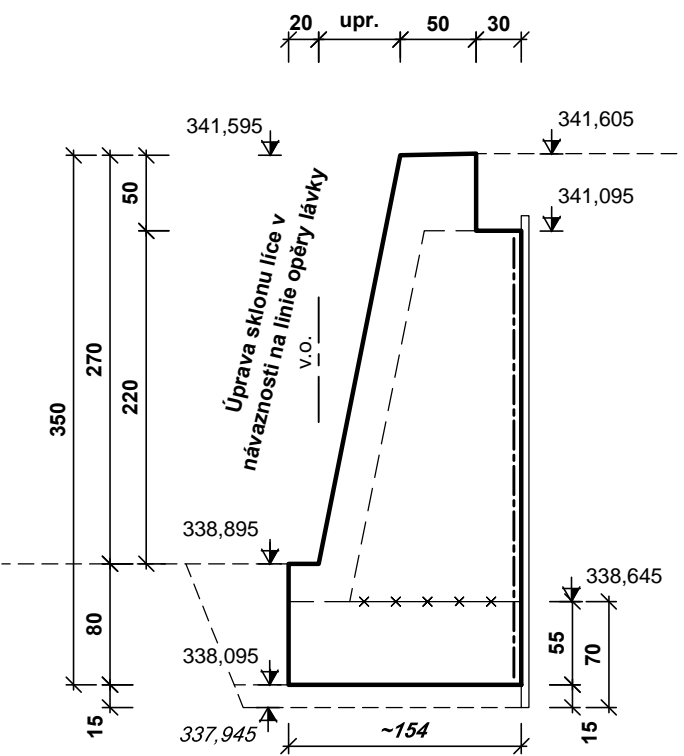

Příčný řez ZL3 - 5

