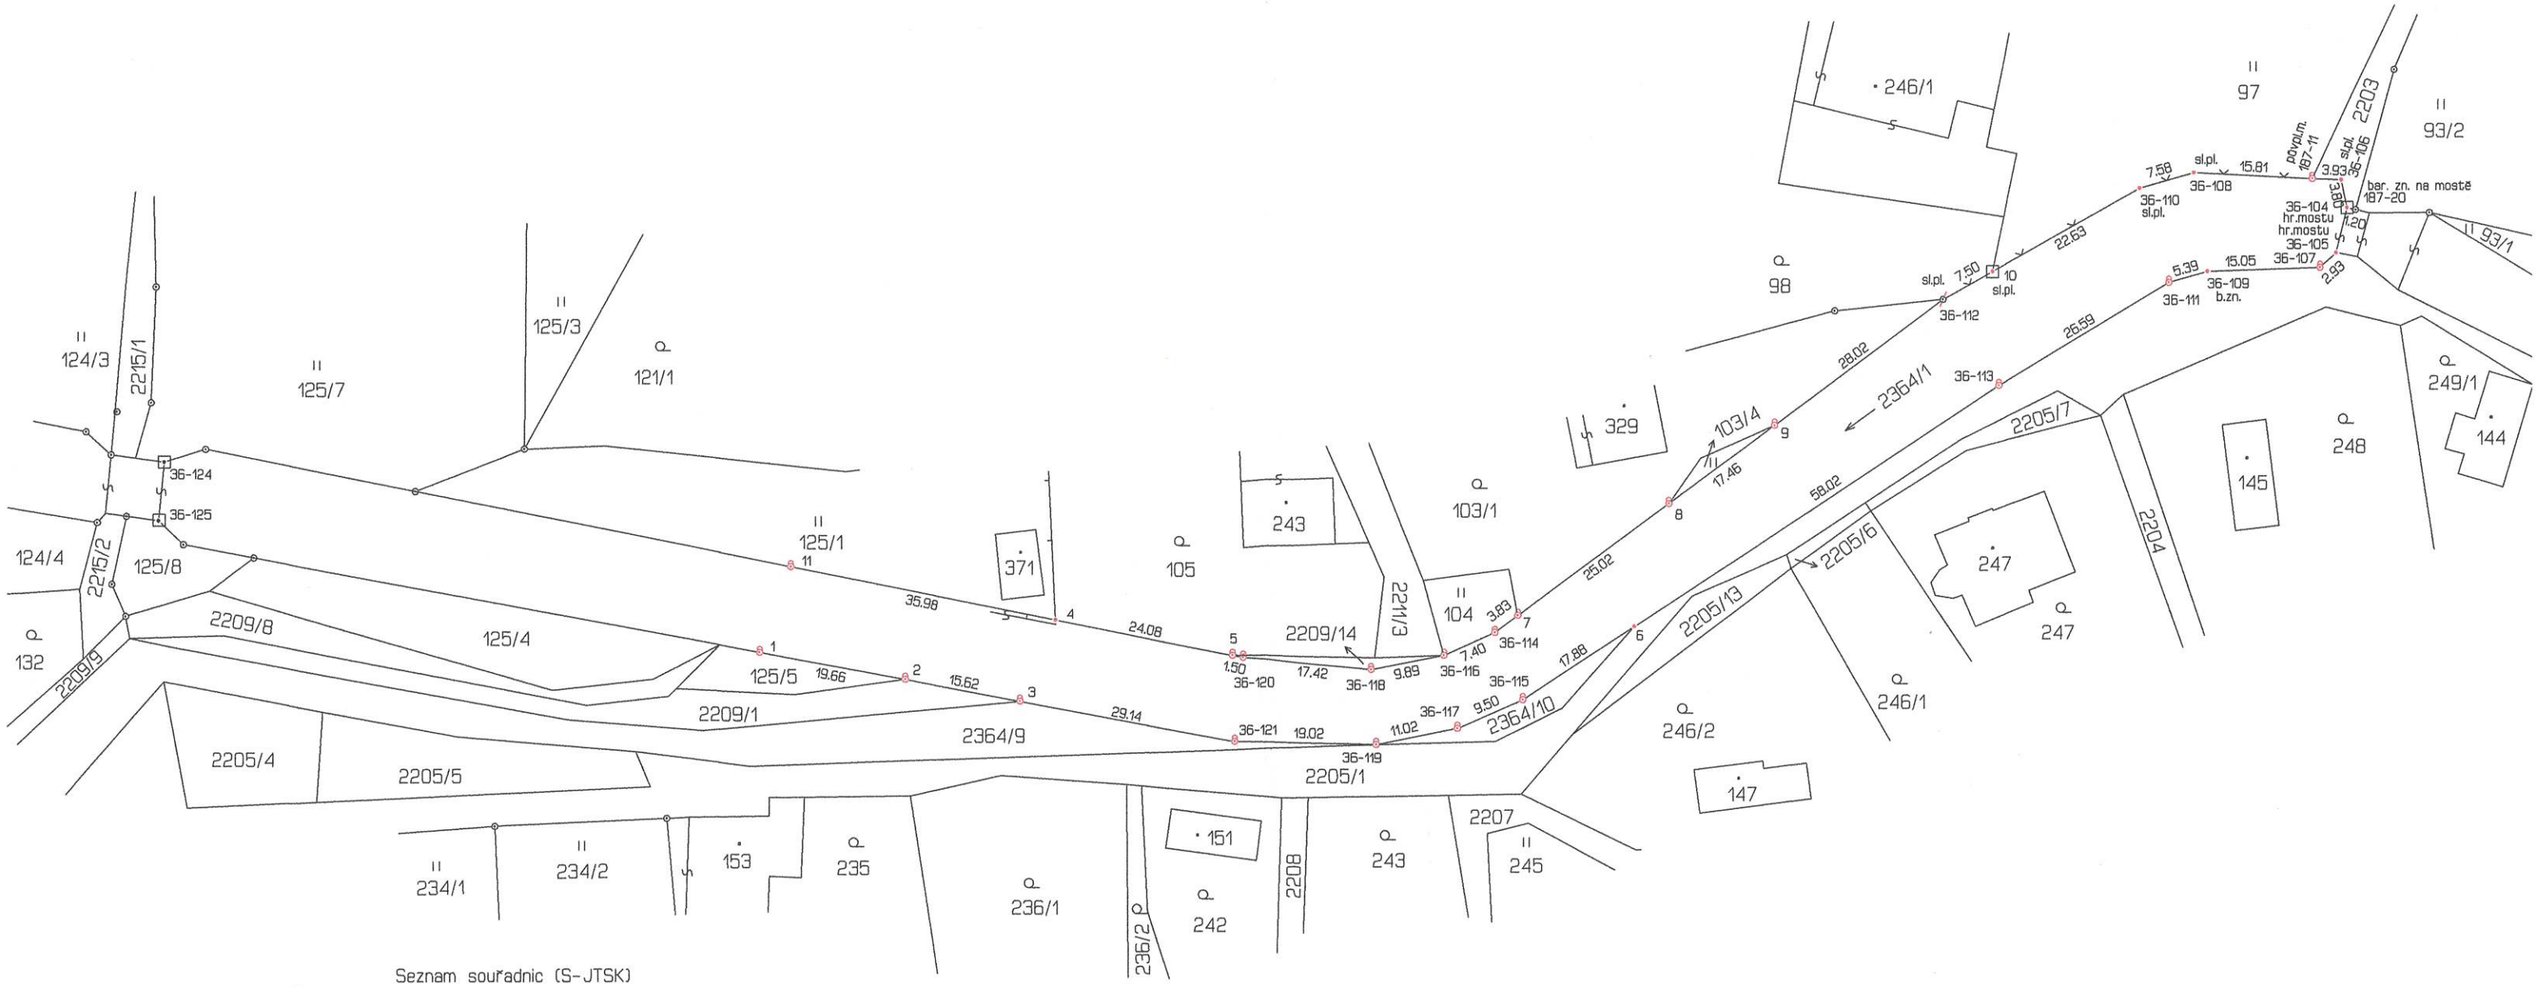

Seznam souřadnic (S-JTSK)

Číslo bodu	Y	X	Poznámka
36-104	702786.46	974685.89	hrana zdi mostu
36-105	702787.96	974691.89	hrana zdi mostu
36-106	702787.27	974682.20	sl. plotu
36-107	702790.12	974693.84	pl. mezník
36-108	702806.90	974681.23	sl. plotu
36-109	702805.11	974694.34	bar. značka dle § 91 odst. 2 vyhl.č. 357/2013
36-110	702814.11	974683.32	sl. plotu
36-111	702810.24	974695.81	pl. mezník
36-112	702840.40	974698.05	sl. plotu
36-113	702832.97	974709.51	pl. mezník
36-114	702899.93	974742.30	pl. mezník
36-115	702896.23	974751.25	pl. mezník
36-116	702906.66	974745.32	pl. mezník
36-117	702904.90	974755.04	pl. mezník
36-118	702916.33	974747.18	pl. mezník
36-119	702915.66	974757.16	pl. mezník
36-120	702933.63	974745.59	pl. mezník
36-121	702934.76	974756.77	pl. mezník
187-11	702791.15	974682.01	pův. pl. mezník
187-20	702785.32	974686.16	bar. značka dle § 91 odst. 2 vyhl.č. 357/2013
1	702997.93	974745.07	pl. mezník
2	702978.67	974748.64	pl. mezník
3	702963.35	974751.47	pl. mezník
4	702958.61	974740.63	bar. značka na plotě dle § 91 odst. 2 vyhl.č. 357/2013
5	702935.05	974745.31	pl. mezník
6	702881.37	974741.45	bar. značka dle § 91 odst. 2 vyhl.č. 357/2013
7	702896.88	974740.03	pl. mezník
8	702876.82	974725.12	pl. mezník
9	702862.85	974714.74	pl. mezník
10	702833.80	974694.35	sl. plotu
11	702993.82	974733.63	pl. mezník

VYTYČOVACÍ NÁČRT

Číslo zakázky:	541-153/2020
Okres:	Liberec
Obec:	Křižany
Kat. území:	Žibřidice
Mapový list:	VS-VII-06-07

Vytyčené lomové body byly v terénu označeny předepsaným způsobem:

hr. znaky, jiným trvalým způsobem

Vyhotovil:

Geoplán CZ spol. s r.o.
Družstevní 341,Ostroměř

Osoba způsobilá vykonávat zeměměřické činnosti:

Ing. Pavel Soukup

Dne: 13. října 2020

Náležitostmi a přesností odpovídá právním předpisům.

Ing. Pavel SOUKUP
v rozsahu § 13 odst. 1 písm. a) b) zákona č. 200/1994 Sb.
Úředně oprávněný zeměměřický inženýr

Vytyčovací náčrt ověřil úředně oprávněný zeměměřický inženýr:

Ing.Pavel Soukup

Dne: 29. října 2020 Číslo: 199/2020